

Nr. 17809/12.04.2021

Primarul comunei Dumbrăvița, în conformitate cu prevederile art 136 alin I din OUG nr 57/2019 privind Codul administrativ, am inițiat și elaborat următorul :

PROIECT DE HOTĂRÂRE

1. privind aprobarea amplasarii unei „Statii de incarcare electrica auto JUICE POLE 2x22 KW” pe strada Franyo Zoltan, vis-a-vis de parc, in dreptul casei cu nr 33, asa cum este figurat in planul de situatie, cu finantare din bugetul local al Comunei Dumbravita, care se înaintea spre analiză, dezbatere și adoptare în forma redactată.
Consiliul Local al comunei Dumbrăvița, Județul Timiș, întrunit în ședință ordinară;

Având în vedere temeiurile juridice, respectiv prevederile :

- a) art. 120 și art. 121 alin. (1) și (2) din Constituția României, republicată;
- b) art. 8 și 9 din Carta europeană a autonomiei locale, adoptată la Strasbourg la 15 octombrie 1985, ratificată prin Legea nr. 199/1997;
- c) art. 43 alin. (4) din Legea nr. 24/2000 privind normele de tehnică legislativă pentru elaborarea actelor normative, republicată, cu modificările și completările ulterioare
- d) art. 554, art. 858, art.860, art. 863, art. 885, art. 888 din Legea nr. 287/2009 privind Codul Civil (**republicat**);
- e) art. 286 alin (4), art 287, art. 289, art.296 alin (2), alin (7), din OUG nr 57/2019, privind Codul administrativ,
- f) art. 27, art. 41 alin (5) din Legea nr. 7/1996, a Cadastrului și a publicității imobiliare, republicată, cu modificările și completările ulterioare;
- g) art. 129 alin 91), alin (2) litera b), lit.c), alin 4 lit f) din Ordonanța de urgență a Guvernului nr. 57/2019 privind Codul administrativ;
- h) H.G. nr. 907/2016- privind etapele de elaborare si continutul cadru al documentatiilor tehnico-economice aferente obiectivelor/proiectelor de investitii finantate din fonduri publice;

Luând act de:

- Certificatul de urbanism nr.312/12.03.2021,
- Anexa nr 2 la Contractul 22346/11.06.2020, privind valoarea Statiei de incarcare,
- Avizul de amplasament nr.07672712/29.03.2021 emis de E-Distributie Banat S.A
- În temeiul art.139, alin(1), art.196 alin (1) lit.a), din O.U.G. nr.57/2019 privind Codul administrativ, Consiliul Local al Comunei Dumbrăvița

HOTĂRĂȘTE:

Art. 1. Se aprobă amplasarea unei „Statii de incarcare electrica auto JUICE POLE 2x22 KW” pe strada Franyo Zoltan, vis-a-vis de parc, in dreptul casei cu nr 33, asa cum este figurat in planul de situatie, cu finantare din bugetul local al Comunei Dumbravita, valoarea Statiei de incarcare fiind de 22.015 lei cu TVA, la care se adauga Tariful de Racordare la energie electrica, taxa de montaj si punere in functiune.

Art. 2. Cu ducerea la îndeplinire a prezentei Hotărâri se încredințează primarul comunei Dumbrăvița prin Compartimentul Dezvoltare;

Art. 4. Prezenta hotărâre se comunică conform prevederilor OUG nr.57/2019, privind Codul administrativ:

- > Instituției Prefectului – Județul Timiș;
- > Primarului comunei Dumbrăvița;
- > Compartimentului Dezvoltare
- > Cetățenilor prin afișare pe site-ul instituției;

INITIATOR,
PRIMARUL COMUNEI DUMBRĂVIȚA

.....
Horia-Grigore BUGARIN

Contrasemnează pentru legalitate

SECRETAR GENERAL AL . U.A.T. DUMBRĂVIȚA

L.S.

Ramona Diana MARINCHI

Nr. /

Nr. 17810/12.04.2021

Primarul Comunei Dumbrăvița, în conformitate cu prevederile art. 136, alin.(1), coroborat cu alin. (8) lit. a), din OUG nr 57/2019 privind Codul administrativ, am inițiat și elaborat următorul:

REFERAT DE APROBARE

1. La Proiectul de hotărâre nr.17809/12.04.2021 privind aprobarea amplasării unei „Statii de incarcare electrica auto JUICE POLE 2x22 KW” pe strada Franyo Zoltan, vis-a-vis de parc, in dreptul casei cu nr 33, asa cum este figurat in planul de situatie, cu finantare din bugetul local al Comunei Dumbravita pe care îi înaintez odată cu Proiectul de hotărâre spre a fi avut în vedere la dezbaterea și adoptarea proiectului de hotărâre în plenum ședinței Consiliului local.

Luând act de:

- principalii indicatori tehnico-economici aferenți obiectivului de investiții:
- a) indicatori maximali, respectiv valoarea totală a obiectului de investiții, exprimată în lei, fara TVA ,respectiv in lei cu TVA

Valoarea investitiei:

-Statie de incarcare Juice Pole 2x22kw=18.500 lei fara TVA, respectiv 22.015 lei cu TVA, asa cum rezulta din Anexa 2 la Contractul nr.22346/11.06.2020.

-Tariful de racordare privind alimentarea cu energie electrica se va cunoaste dupa obtinerea Avizului tehnic de racordare de la E-Distributie Banat SA,(care este conditionat de obtinerea Autorizatiei de Construire).

- Montaj si punere in functiune, dupa obtinerea Autorizatiei de Construire si licitatie.

Indicator	U.M.	Valoare lei fara TVA	Valoare lei cu TVA	Observatii
Statia de incarcare	buc	18.500	22.015	
Tarif de racordare	lei			Dupa obt.ATR.
Montaj si PIF				Dupa obt. A.C.

- b) durata estimată de execuție a obiectivului de investiții, exprimată în luni.

Durata de realizare (executie) a proiectului este de 6 luni.

Hotărârile Consiliului local se inițiază, se elaborează, se adoptă și se aplică în conformitate cu prevederile Constituției României, O.U.G. Nr. 57/2019 privind Codul administrativ, ale Legii nr. 24/2000 privind normele de tehnică legislativă pentru elaborarea actelor normative, republicată, cu modificările și completările ulterioare, precum și cu principiile ordinii de drept. La inițierea și elaborarea proiectelor de hotărâri se va avea în vedere caracterul de acte administrative de autoritate subordonate legii, hotărârilor și ordonanțelor Guvernului, altor acte de nivel superior sau de același nivel, cu care se află în conexiune, precum și cu reglementările comunitare.

Reglementările cuprinse în hotărârile consiliului local nu pot contraveni unor prevederi din acte normative de nivel superior, și nici nu pot contraveni principiilor și dispozițiilor acestora.

Hotărârile Consiliului Local se adoptă pentru organizarea executării ori executarea în concret a legilor și a celorlalte acte normative de nivel superior cu respectarea termenelor stabilite de acestea, precum și a propriilor hotărâri.

Drept urmare, față de cele menționate și constatate mai sus, în conformitate cu prevederile art. 109, art. 129, alin. (1), alin. (2) lit a), alin (14), art. 196 alin. (1) lit a), susțin și propun Consiliului Local să supună dezbaterii și să adopte proiectul de hotărâre nr. 17809/12.04.2021, în forma redactată.

Anexez la prezentul referat:

- a) Certificatul de urbanism nr.312/12.03.2021
- b) Anexa nr 2 la Contractul 22346/11.06.2020
- c) Aviz de amplasament nr.07672712/29.03.2021, emis de E-Distributie Banat S.A

Inițiator,
Primarul comunei Dumbravița


.....
Horia-Grigore BUGARIN



COMUNA DUMBRĂVIȚA, JUDEȚUL TIMIȘ
307160 – DUMBRĂVIȚA, Str. PETŐFI SĂNDOR, nr. 31
TEL: 0256/214272, FAX:0256/401095, CUI: 4663480
e-mail: contact@primaria-dumbravita.ro
website: <http://www.primaria-dumbravita.ro>

Nr. 17812/12.04.2021

RAPORT DE SPECIALITATE

Subsemnatul Guler Alexandru, în calitate de inspector de specialitate în cadrul Compartimentului Dezvoltare, prin prezentul raport supun atenției dvs:

1. Proiectul de hotărâre privind aprobarea amplasării unei „Statii de incarcare electrica auto JUICE POLE 2x22 KW” pe strada Franyo Zoltan, vis-a-vis de parc, in dreptul casei cu nr 33, asa cum este figurat in planul de situatie, cu finantare din bugetul local al Comunei Dumbravita.

Din analizarea documentelor prezentate, constat că sunt îndeplinite condițiile de formă și de fond, prevăzute la art.136 din OUG nr.57/2019 privind Codul administrativ, pentru ca proiectul de hotărâre astfel redactat să poată fi dezbătut și adoptat în ședința ordinară a consiliului Local al comunei Dumbrăvița.

Nume și prenume

Vizat Biroul Contabilitate, taxe și impozite

.....
Guler Alexandru

.....
Daniela Nicola



COMUNA DUMBRĂVIȚA
JUDEȚUL TIMIȘ
307160 – DUMBRĂVIȚA, Str. PETŐFI SĂNDOR, nr. 31
TEL: 0256/214272
FAX:0256/401095
CUI: 4663480

e-mail: contact@primaria-dumbravita.ro
website: <http://www.primaria-dumbravita.ro>

Nr. cerere 10960/08.03.2021

CERTIFICAT DE URBANISM

Nr. 312 din 12.03.2021

În scopul: AMPLASARE "STATIE DE INCARCARE JUICE POLE 2 X 22KW"

Ca urmare a cererii adresate de **COMUNA DUMBRĂVIȚA** cu sediul în județul **TIMIȘ**, comuna **DUMBRĂVIȚA**, sat -, sector -, strada **Petofi Sandor**, nr. 31, bl. -, sc. -, et. -ap. -, tel. -, email -, înregistrată la nr. **10960** din **08.03.2021**.

pentru imobilul - teren si/sau constructii - situat în județul **TIMIȘ**, comuna **Dumbrăvița**, strada **Franyo Zoltan**, bl. -, sc. -, et. -, ap. -, cod poștal **307160**, sau identificat prin C.F. **411677**, nr. topografic **411677**, , suprafața de **4455** m.p. ,

în temeiul reglementărilor Documentației de urbanism - faza **PUZ Director**, aprobată prin hotărârea Consiliului Județean/Local Dumbrăvița nr. **27/27.05.2004**.

în conformitate cu prevederile Legii nr. 50 / 1991, privind autorizarea executării lucrurilor de construcții, republicată, cu modificările și completările ulterioare,

SE CERTIFICĂ:

1. REGIMUL JURIDIC:

- **TEREN: INTRAVILAN**
- **SUPRAFAȚĂ TOTALĂ (MP): 4455**
- **PROPRIETARI: COMUNA DUMBRĂVIȚA**
- **SARCINI: nu sunt**

2. REGIMUL ECONOMIC:

- **TEREN: DRUM**
- **ZONĂ: CENTRALA**
- **SE SOLICITĂ: AMPLASARE " STATIE DE INCARCARE JUICE POLE 2 x 22KW "**

3. REGIMUL TEHNIC:

- **POT max admis%:**
- **CUT maxim admis:**
- **Regim de înălțime maxim admis:**
- **Regim de aliniere**
 - **Front stradal:**
 - **Spatele parcelei:**
 - **Lateral dreapta:**
 - **Lateral stanga:**
- **Poziție coamă principală acoperiș, față de ax drum:**
- **Cotă cornișă:**
- **Pantă acoperiș: 20-50 grade (sau tip terasă)**
- **Gama cromatică: culori calde**
- **Amplasare:**
- **Împrejmuire:**
- **Spații verzi:**
- **Branșamente și racorduri:**
- **Alte:** se va respecta Cod Civil și R.L.U., R.C.D., R.G.U. și O.M.S. 119/2014. Se vor respecta reglementările urbanistice aprobate cu H.C.L. 104/26.11.2018 și H.C.L. 57/21.12.2016

Prezentul certificat de urbanism poate fi utilizat, în scopul declarat pentru:

AUTORIZAȚIE DE CONSTRUIRE

Certificatul de urbanism nu ține loc de autorizație de construire/desființare și nu conferă dreptul de a executa lucrări de construcții

4. OBLIGAȚII ALE TITULARULUI CERTIFICATULUI DE URBANISM:

În scopul elaborării documentației pentru autorizarea executării lucrărilor de construcții - de construire/de desființare - solicitantul se va adresa autorității competente pentru protecția mediului:

A.R.P.M Timis - str. L. Rebreanu nr:18-18A Tel:0256/491795 Fax:0256/246594 email:office@arpm5.ro

În aplicarea Directivei Consiliului 85/337/CEE (Directiva EIA) privind evaluarea efectelor anumitor proiecte publice și private asupra mediului, modificată prin Directiva Consiliului 97/11/CE și prin Directiva Consiliului și Parlamentului European 2003/35/CE privind participarea publicului la elaborarea anumitor planuri și programe în legătură cu mediul și modificarea, cu privire la participarea publicului și accesul la justiție, a Directivei 85/337/CEE și a Directivei 96/61/CE, prin certificatul de urbanism se comunică solicitantului obligația de a contacta autoritatea teritorială de mediu pentru ca aceasta să analizeze și să decidă, după caz, încadrarea/neîncadrarea proiectului investiției publice/private în lista proiectelor supuse evaluării impactului asupra mediului.

În aplicarea prevederilor Directivei Consiliului 85/337/CEE, procedura de emitere a acordului de mediu se desfășoară după emiterea certificatului de urbanism, anterior depunerii documentației pentru autorizarea executării lucrărilor de construcții la autoritatea administrației publice competente.

În vederea satisfacerii cerințelor cu privire la procedura de emitere a acordului de mediu, autoritatea competentă pentru protecția mediului stabilește mecanismul asigurării consultării publice, centralizării opțiunilor publicului și formulării unui punct de vedere oficial cu privire la realizarea investiției în acord cu rezultatele consultării publice.

În aceste condiții:

După primirea prezentului certificat de urbanism, titularul are obligația de a se prezenta la autoritatea competentă pentru protecția mediului în vederea evaluării inițiale a investiției și stabilirii demarării procedurii de evaluare a impactului asupra mediului și/sau a procedurii de evaluare adecvată. În urma evaluării inițiale a notificării privind intenția de realizare a proiectului se va emite punctul de vedere al autorității competente pentru protecția mediului

În situația în care autoritatea competentă pentru protecția mediului stabilește efectuarea evaluării impactului asupra mediului și/sau a evaluării adecvate, solicitantul are obligația de a notifica acest fapt autorității administrației publice competente cu privire la menținerea cererii pentru autorizarea executării lucrărilor de construcții

În situația în care, după emiterea certificatului de urbanism ori pe parcursul derulării procedurii de evaluare a impactului asupra mediului, solicitantul renunță la intenția de realizare a investiției, acesta are obligația de a notifica acest fapt autorității administrației publice competente.

5. CEREREA DE EMITERE A AUTORIZAȚIEI DE CONSTRUIRE/DESFİNȚARE va fi însoțită de următoarele documente:

a) certificatul de urbanism

b) dovada titlului asupra imobilului, teren și/sau construcții, sau, după caz, extrasul de plan cadastral actualizat la zi și extrasul de carte funciară de informare actualizat la zi, în cazul în care legea nu dispune altfel (copie legalizată);

c) documentația tehnică - D.T., după caz (2 exemplare originale):

D.T.A.C.

D.T.A.D.

D.T.O.E.

d) Avizele și acordurile stabilite prin certificatul de urbanism.

d.1) Avize și acorduri privind utilitățile urbane și infrastructura (copie):

alimentare cu apă

gaze naturale - DELGAZ GRID SA

Alte avize/acorduri

AVIZ/ACORD

CONSILIUL LOCAL

DUMBRAVITA

GRAFIC EXECUTIE

LUCRARI

canalizare

telefonizare

alimentare cu energie electrică - E-DISTRIBUTIE BANAT SA

salubritate

alimentare cu energie termică

transport urban

d.2) Avize și acorduri privind:

securitatea la incendiu

protecție civilă

sănătatea populației

d.3) Avizele specifice ale administrației publice centrale și ale serviciilor descentralizate ale acestora:

d.4) Studii de specialitate:

deviz investiții - deviz investiții;

memoriu - memoriu tehnic;

plan situație - plan de situație cu viza OCPI, prop. pe plan de situație cotate cu ampl. constr. dreapta, stânga, spate față de parcela studiată (dacă există), proiectantul va stabili cerințele de verificare pt. cond. solicitate (L 10/1995)

- e) punctul de vedere/actul administrativ al autorității competente pentru protecția mediului (copie);
- f) Dovada înregistrării proiectului la Ordinul Arhitecților din România (1 exemplar original).
- g) Documentele de plată ale următoarelor taxe (copie)

Prezentul certificat de urbanism are valabilitate de 12 luni de la data emiterii.

PRIMAR,
BUGARIN Horia Grigore
L.S.



Secretar General U.A.T.,
MARINCHI RAMONA DIANA

Arhitect-șef/Urbanist-șef,
Cârjan Roxana

Achitat taxa de lei, conform Chitanta nr. scutit din .

Prezentul certificat de urbanism a fost transmis solicitantului DIRECT la data de ____.

ANEXA 2. LISTA CANTITATI DE LUCRARI SI ECHIPAMENTE

la Contractul Nr. 22346 / 11.06.2020

Nr. Crt.	Denumire produs	Cantitate buc	Pret unitar fara TVA	Valoare fara TVA	Observatii
1	Modernizare punct luminos cu SLCS 55 – 3000K – 57.7W	300	525.0 lei	157,500.0lei	Aparat de iluminat din Al turnat sub presiune, 57.7W, 7970lm/ 73 IP 66, IK 08
	Set accesorii conectare la retea electrica				
2	Modernizare punct luminos cu SLCS 48 – 3000K – 35.8W	550	495.0 lei	272,250.0lei	Aparat de iluminat din Al turnat sub presiune, 35.8W, 4928lm/ 73 IP 66, IK 08
	Set accesorii conectare la retea electrica				
3	Statie de incarcare Juice Pole 2x22kW	1	18,500.0	18,500.0lei	Cablu 3x1.5mmp si cleme CDD 22 kW + 22 kW (2x priză trifazată T 2 - 32 A), c.a.
4	Total	851		448,250.0lei	

BENEFICIAR/AUTORITATE
CONTRACTANTA,
COMUNA DUMBRAVITA



EXECUTANT,
ENEL ENERGIE S.A.

Director e-Solutions
Marius Adrian Chiriac



E-DISTRIBUTIE BANAT S.A.
 Strada Pestalozzi, nr. 3-5, TIMISOARA, TIMIS
 Telefon/fax: 0256929 / 0372876276

Nr. 07672712 din 29/03/2021

Catre

COMUNA DUMBRAVITA, domiciliul/sediul in judetul TIMIS, municipiul/ orasul/ sectorul/ comuna/ satul DUMBRAVITA, Strada PETOFI SANDOR, nr. 31, bl. - , sc. - , et. - , ap. - .

Referitor la cererea de aviz de amplasament inregistrata cu nr. 07672712 / 17/03/2021, pentru obiectivul **AMPLASARE STATIE DE INCARCARE JUICE POLE 2X22KW** cu destinatia **AMPLASARE STATIE DE INCARCARE JUICE POLE 2X22KW** situat in judetul TIMIS, municipiul/ orasul/ comuna/ sat/ sector DUMBRAVITA, Strada FRANYO ZOLTAN, nr. FN , CF411, bl. - , et. - , ap. - , CF 411677, nr. cad. 411677.

In urma analizei documentatiei pentru amplasamentul obiectivului mentionat, se emite:

AVIZ DE AMPLASAMENT FAVORABIL

Nr. 07672712 / 29/03/2021

- Utilizarea amplasamentului propus, pentru obiectivul d-voastra, se poate face cu respectarea Legii energiei electrice si a gazelor naturale nr.123/2012, a Ordinului ANRE nr.49/2007 si nr. 25/2016, a prescriptiilor si normelor tehnice energetice PE 106/2003, SR 8591/97, NTE 003/04/00 si NTE 007/08/00.*

Inainte de inceperea lucrarii se va solicita delegat din partea UO MT/JT Timisoara din cadrul E-Distributie Banat SA, se vor efectua sondaje pentru determinarea exacta a traseului cablurilor electrice existente si se va respecta distanta de 0,6m in plan orizontal fata de acestea, in care este interzisa executarea oricarei constructii sau amenajari, iar pentru LEA se va respecta culoarul de trecere al LEA 0,4kV de 1m in plan orizontal si vertical fata de conductoarele extreme ale LEA 0,4kV existenta in care este interzisa executarea oricarei constructii, imprejmuiiri, zone de agrement, parcaje, depozitarea de materiale, echipamente sau deseuri. . La executia lucrariilor se va avea in vedere ca utilajele folosite sa nu afecteze instalatiile electrice existente din gestiunea E-Distributie Banat SA - UO MT/JT Timisoara Municipal si se vor respecta normele specifice de lucru, securitate si sanatate in munca. Se vor respecta specificatiile normativului NTE 007/08/00.

- Traseele retelelor electrice din planul anexat sunt figurate informativ. Pe baza de comanda data de solicitant (executant). Zona MT/JT **Timisoara Municipal** asigura asistenta tehnica suplimentara -**
- Executarea lucrarilor de sapaturi din zona traseelor de cabluri se va face numai manual, cu asistenta tehnica suplimentara din partea Zonei MT/JT **Timisoara Municipal** cu respectarea normelor de protectia muncii specifice. In caz contrar solicitantul, respectiv executantul, va suporta consecintele pentru orice deteriorare a instalatiilor electrice existente si consecintele ce decurg din nealimentarea cu energie electrica a consumatorilor existenti precum si raspunderea in cazul accidentelor de natura electrica sau de alta natura -**
- Distantele minime si masurile de protectie vor fi respectate pe tot parcursul executiei lucrarilor.

- In zonele de protectie ale LEA nu se vor depozita materiale, pamânt prevazut din sapaturi, echipamente, etc. care ar putea sa micșoreze gabaritele. Utilajele vor respecta distantele minime prescrise fata de elementele retelelor electrice aflate sub tensiune si se va lucra cu utilaje cu gabarit redus in aceste zone.
- Executantii sunt obligati sa instruiasca personalul asupra pericolelor pe care le prezinta executia lucrarilor in apropierea instalatiilor electrice aflate sub tensiune si asupra consecintelor pe care le poate avea deteriorarea acestora. Pagubele provocate instalatiilor electrice si daunele provocate consumatorilor ca urmare a deteriorarii instalatiilor vor fi suportate integral de cei ce se fac vinovati de nerespectarea conditiilor din prezentul aviz. Executantii sunt direct raspunzatori de producerea oricaror accidente tehnice si de munca.
- **Avizul de amplasament nu constituie aviz tehnic de racordare.** Pentru alimentarea cu energie electrica a obiectivului sau, daca obiectivul exista si se dezvolta (cu cresterea puterii fata de cea aprobata initial), veti solicita la operatorul de distributie **E-DISTRIBUTIE BANAT S.A.** aviz tehnic de racordare**

*** In zona de aparitie a noului obiectiv exista retea electrica de distributie DA NU

*** Noul obiectiv poate fi racordat la retea existenta DA NU

Posibilitatile de racordare pentru puterea specificata in cererea de aviz de amplasament fiind prin: -, aceasta solutie este in sa orientativa, urmand ca solutia exacta se stabileasca in cadrul Fisei de solutie sau a Studiului de Solutie, dupa depunerea la Operator a cererii de racordare.


Racordarea la retea electrica de interes public presupune urmatoarele etape:

- depunerea de catre viitorul utilizator a cererii de racordare si a documentatiei aferente pentru obtinerea avizului tehnic de racordare;
- stabilirea solutiei de racordare la retea electrica si emiterea de catre operatorul de retea a avizului tehnic de racordare, sub forma de oferta de racordare; tarifele pentru emitere aviz tehnic de racordare conform Ordinului ANRE nr. 114/2014, si pentru tarifele de racordare conform Ordinului ANRE nr. 11/2014, Ordinului ANRE nr. 87/2014 si Ordinului ANRE nr. 141/2014.
- incheierea contractului de racordare intre operatorul de retea si utilizator in termenul de valabilitate al ATR;
- incheierea contractului de executie intre operatorul de retea si un executant, realizarea lucrarilor de racordare la retea electrica si punerea in functiune a instalatiei de racordare;
- punerea sub tensiune a instalatiei de utilizare pentru probe, etapa care nu este obligatorie pentru toate categoriile de utilizatori;
- emiterea de catre operatorul de retea a certificatului de racordare;
- punerea sub tensiune finala a instalatiei de utilizare;

In vederea racordarii la retea electrica de distributie, solicitantul trebuie sa prezinte dosarul instalatiei de utilizare

- In cazul in care in zona mai sunt si alte instalatii electrice care nu apartin **E-DISTRIBUTIE BANAT S.A.**, solicitantul va obtine obligatoriu avizul de amplasament si de la proprietarul acelor instalatii electrice (TRANSELECTRICA, HIDROELECTRICA, TERMOELECTRICA, alti detinatori de instalatii, dupa caz).
- **Prezentul aviz este valabil pe perioada valabilitatii Certificatului de Urbanism nr. 312 / 12/03/2021, respectiv pana la data de 12/03/2022.**
- Prezentul aviz este valabil numai pentru amplasamentul pentru care a fost emis.
- Se anexeaza - planuri de situatie vizate de Zona MT/JT **Timisoara Municipal.**
- Redactat in 2 (doua) exemplare, din care unul pentru solicitant.

Responsabil E-DISTRIBUTIE BANAT S.A.
Ing Sef Zona MT/JT Timisoara
Ciobanu Nicolae

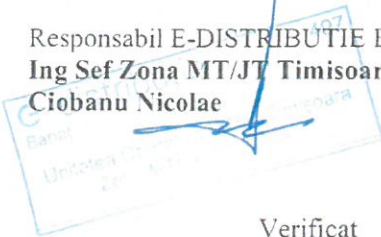

Verificat
Dan STOICA

Intocmit
David STOICA

Ca urmare a prelungirii valabilitatii Certificatului de Urbanism, se prelungeste valabilitatea Avizului de amplasament pana la

Responsabil _____

* pentru aviz favorabil fara conditii se va inscrie ""Nu este cazul" / pentru aviz favorabil cu conditii se vor inscrie distantele minime de apropiere si incrucisare intre obiectivul propus si retelele electrice (LEA sau LES) existente in zona, in conformitate cu prescriptiile energetice in vigoare.


** daca nu sunt conditii se va inscrie "Nu este cazul"

*** se bifeaza casuta corespunzatoare situatiei, se specifica tipul de bransament propus si intaririle de retea (daca este cazul)

PLAN DE SITUATIE

AMPLASARE STATIE ELECTRICA DE INCARCARE AUTO

- scara 1:1000 -

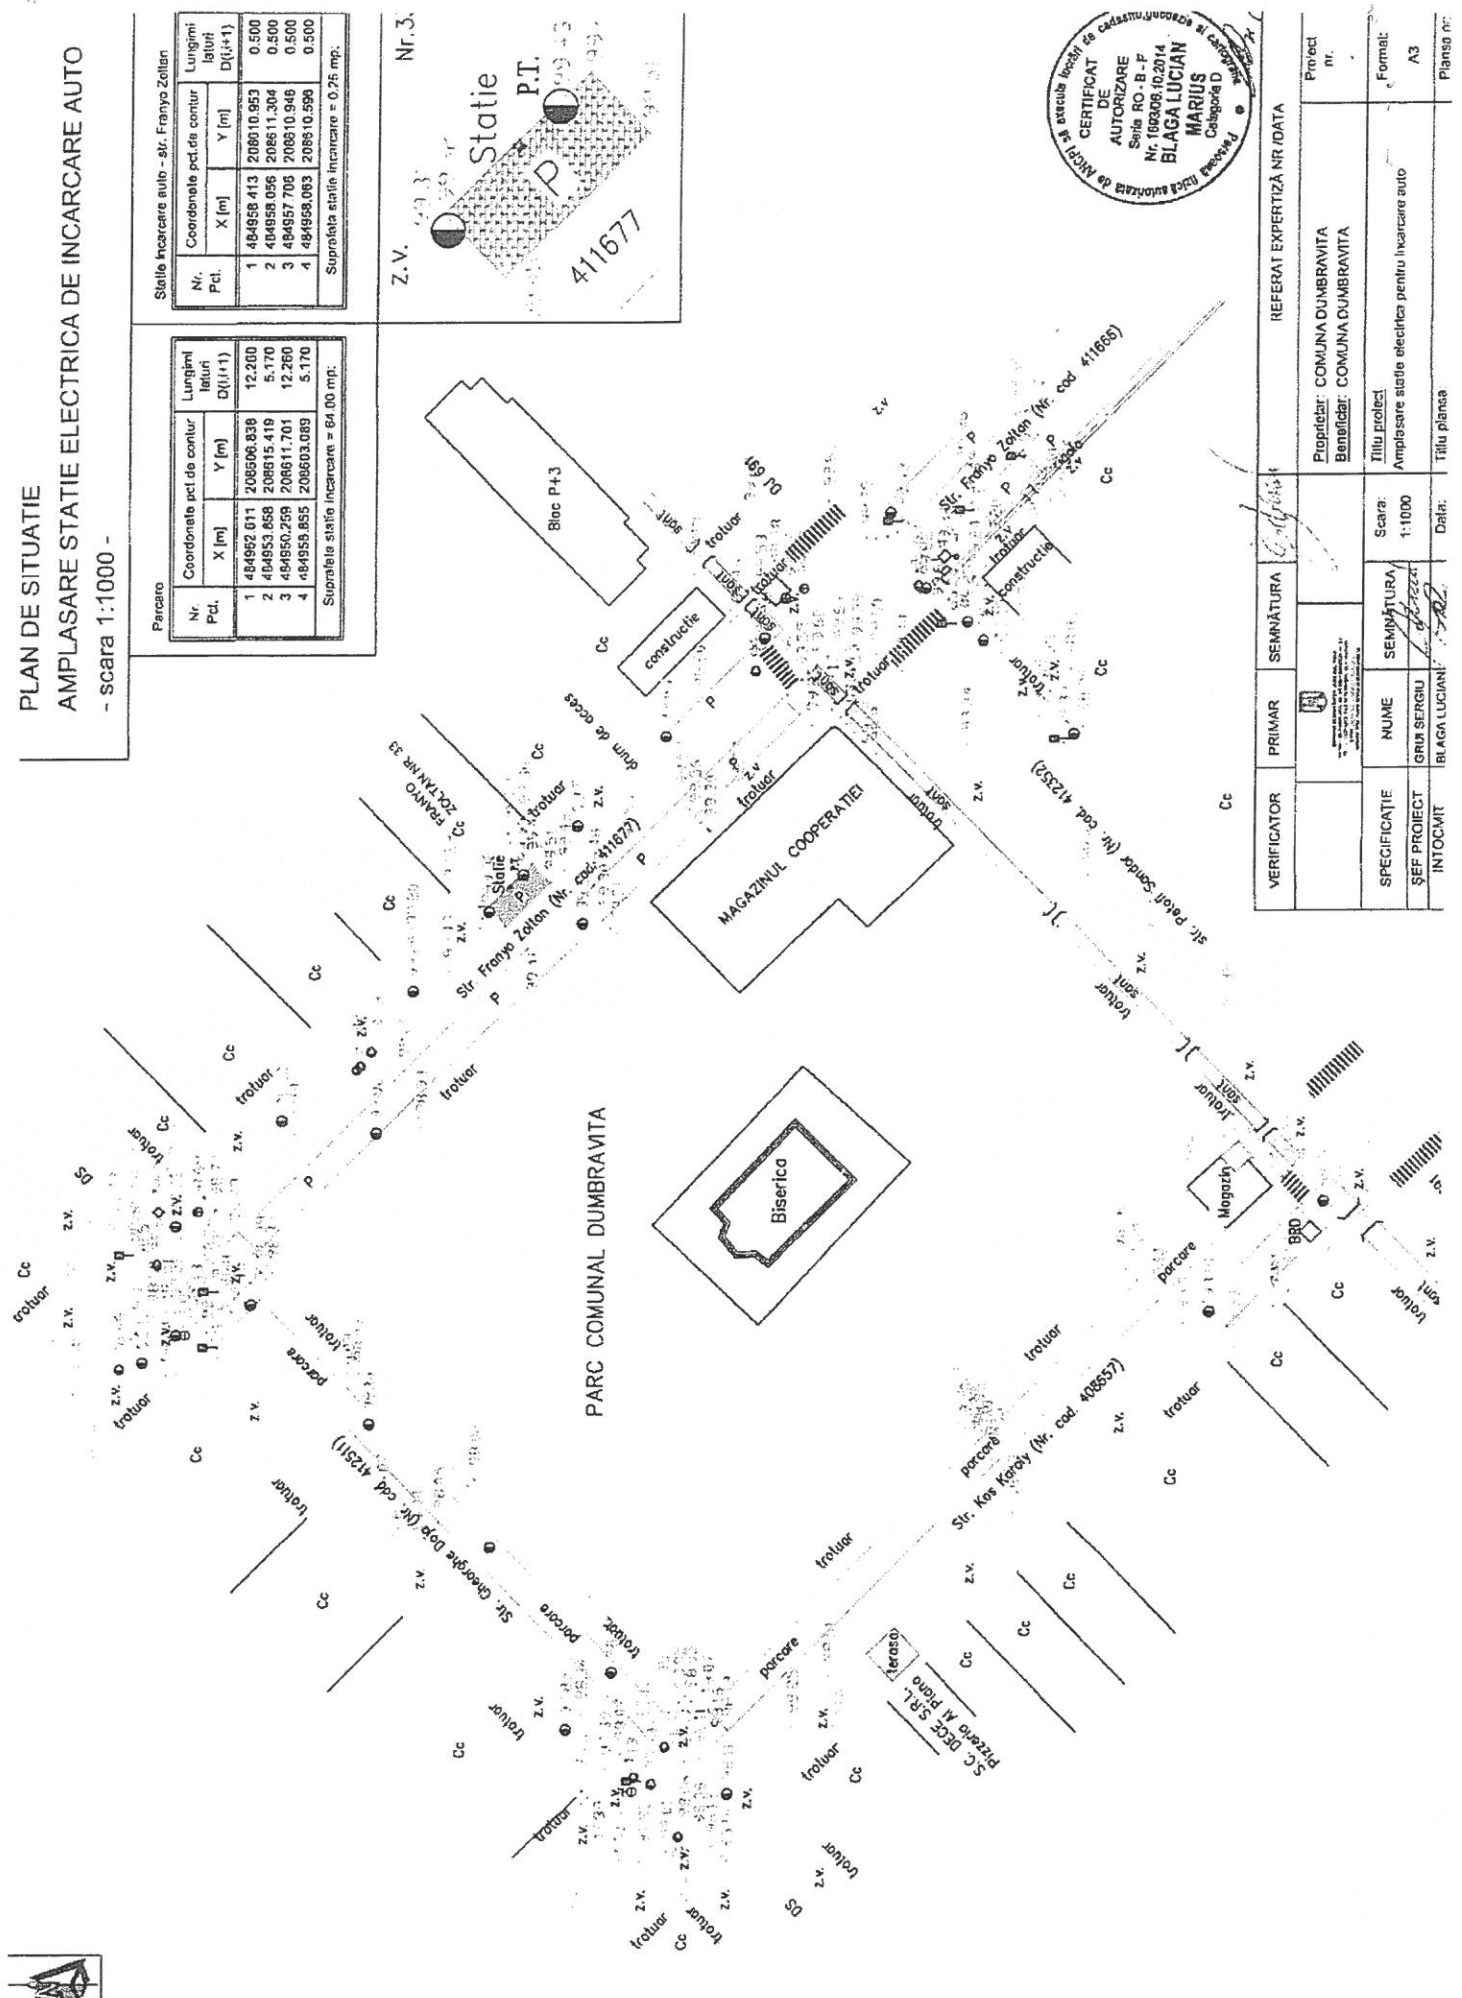

Statie incarcare autob - str. Franyo Zoltan


Nr. Pct.	Coordonate pct. de contur		Lungimi latimi D((x+1))
	X [m]	Y [m]	
1	484958.413	208610.953	0.500
2	484958.056	208611.304	0.500
3	484857.708	208610.946	0.500
4	484958.093	208610.598	0.500

Suprafata statiei incarcare = 0,26 mp.

Parcuro

Nr. Pct.	Coordonate pct. de contur		Lungimi latimi D((x+1))
	X [m]	Y [m]	
1	484952.811	208506.839	12.200
2	484953.858	208615.419	5.170
3	484950.259	208611.701	12.260
4	484959.855	208603.089	5.170

Suprafata statiei incarcare = 64,00 mp.

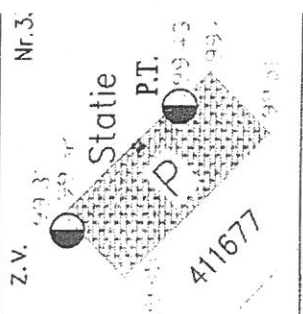

REFERAT EXPERTIZA NR. 004

VERIFICATOR	PRIMAR	SEMNAȚURA	Proprietar: COMUNA DUMBRAVITA Beneficiar: COMUNA DUMBRAVITA	Proiect nr.
SPECIFICATIE	NUME	SEMNAȚURA	Titlu proiect	Format:
SEF PROIECT	GRU SERGIU	SEMNAȚURA	Amplasare statie electrice pentru incarcare auto	A3
INTOCMIT	BLAGA LUCIANI	SEMNAȚURA	Titlu planșă	Planșă nr.

PLAN DE SITUATIE
 AMPLASARE STATIE ELECTRICA DE INCARCARE AUTO
 - scara 1:1000 -

Parcare



Nr.	Pct.	Coordonate pct. de contur	Lungimi latimi	
		X [m]	Y [m]	D [(+1)
1	484958.413	208610.853	12.260	
2	484958.056	208611.304	5.170	0.500
3	484957.706	208610.846	12.260	0.500
4	484958.063	208610.585	5.170	0.500

Suprafata statia incarcare = 64.00 mp.

Statie incarcare auto - str. Franyo Zollan

Nr.	Pct.	Coordonate pct. de contur	Lungimi latimi	
		X [m]	Y [m]	D [(+1)
1	484958.413	208610.853	12.260	
2	484958.056	208611.304	5.170	0.500
3	484957.706	208610.846	12.260	0.500
4	484958.063	208610.585	5.170	0.500

Suprafata statia incarcare = 0.25 mp.

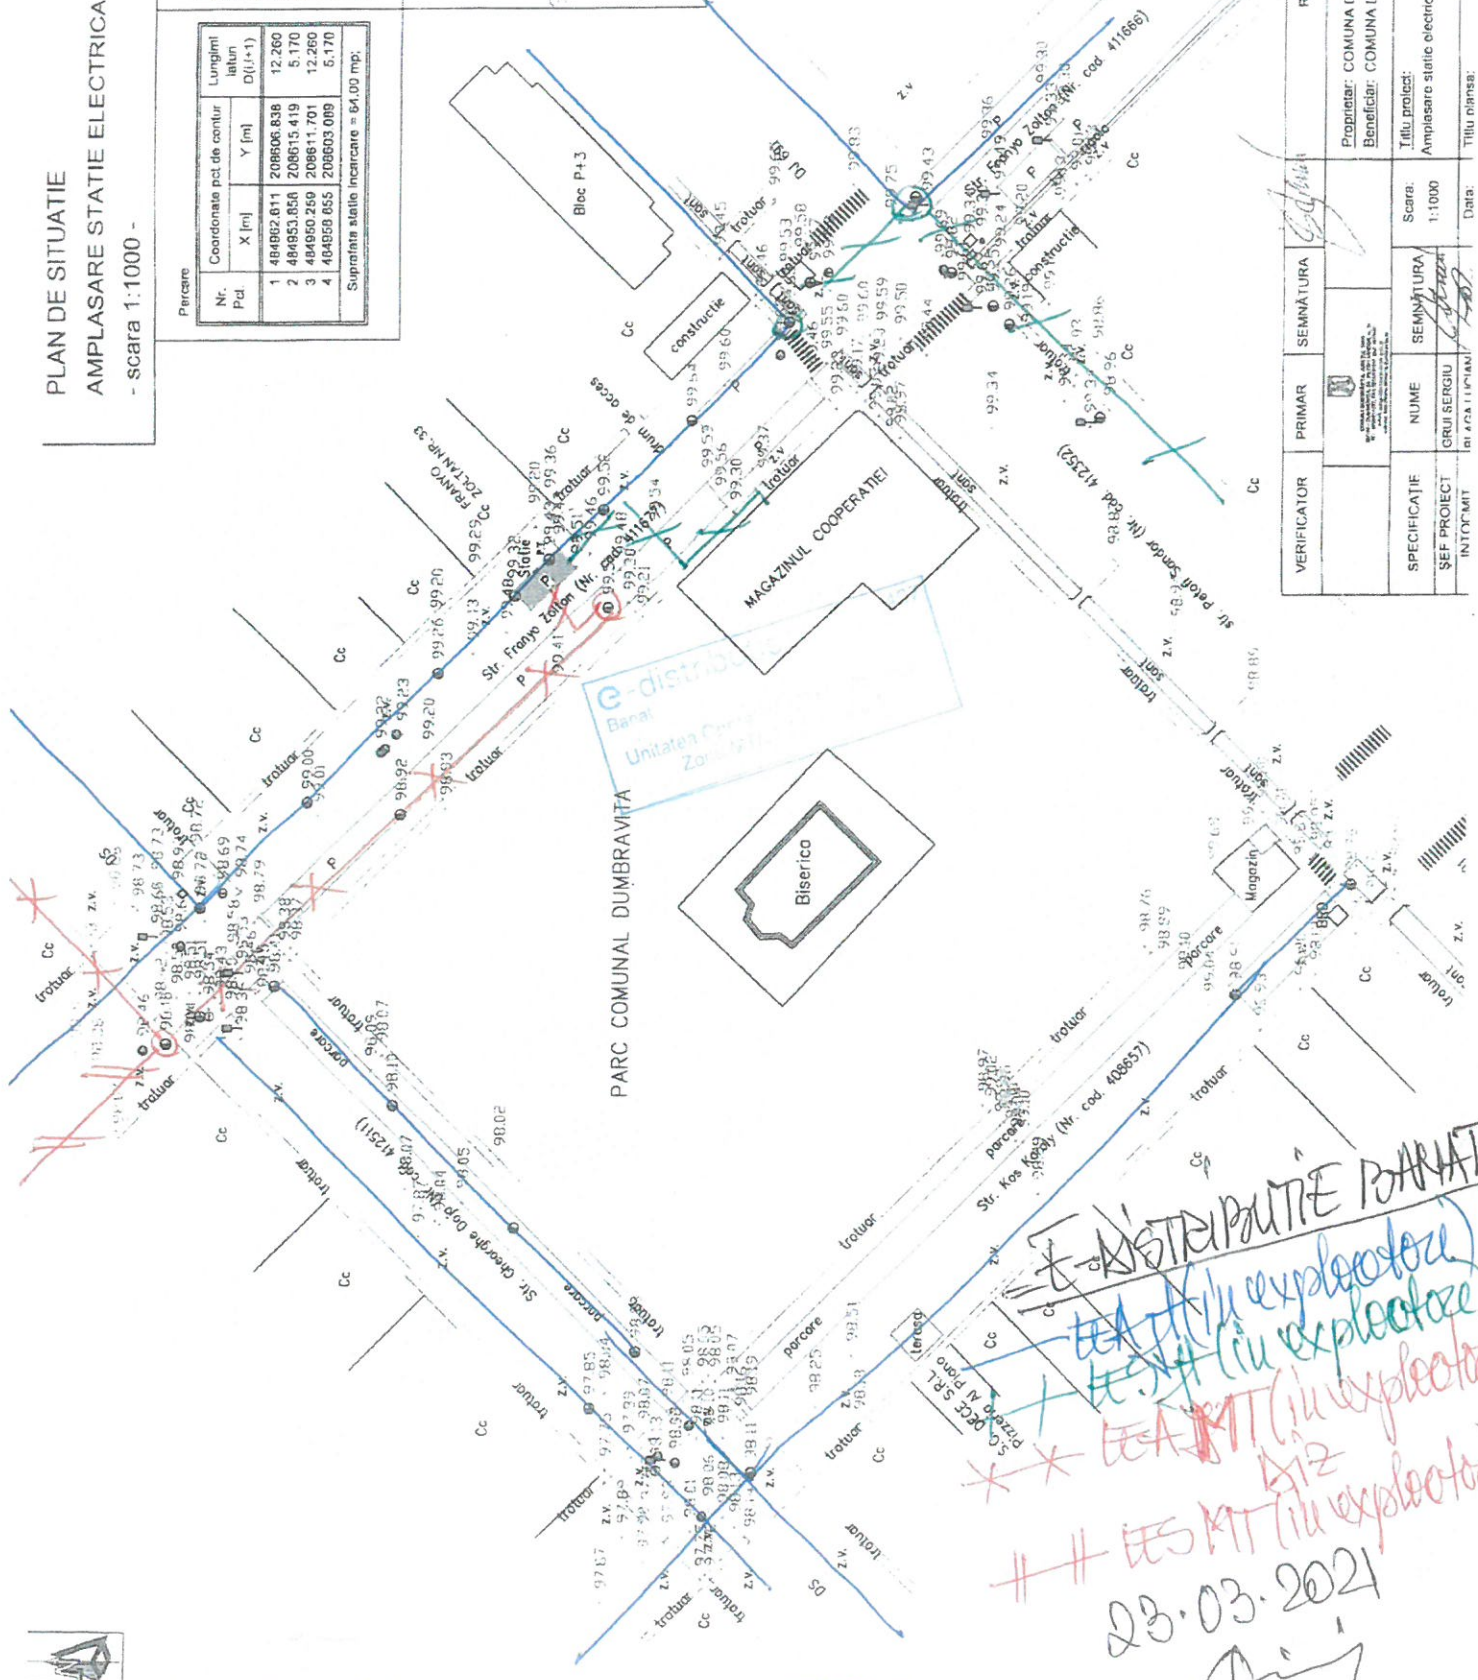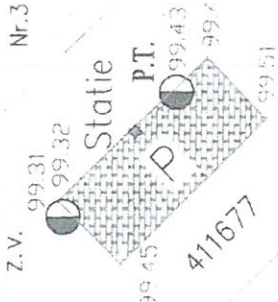

REFERAT EXPERTIZA NR. IDATA

VERIFICATOR	PRIMAR	SEMANTURA	SEMANTURA
SPECIFICATIE		NUME	SEMANTURA
SUF. PROIECT		GRU SERGIU	
INTOCMIT		DATA	
PROIECT NR.		PROPIETAR: COMUNA DUMBAVITA	
FORMAT: A3		BENEFICIAR: COMUNA DUMBAVITA	
PLANSA NR.		TITLU PROIECT:	
		Amplasare statie electrica pentru incarcare auto	
		SCARA: 1:1000	

F. DISTRIBUTIE BARIAT:
 # EES KIT (cu exploatare)
 # EES KIT (cu exploatare)
 # EES KIT (cu exploatare)
 23.03.2021