



Detaliu hartă com. Dumbrăvița - Incadrare în zona

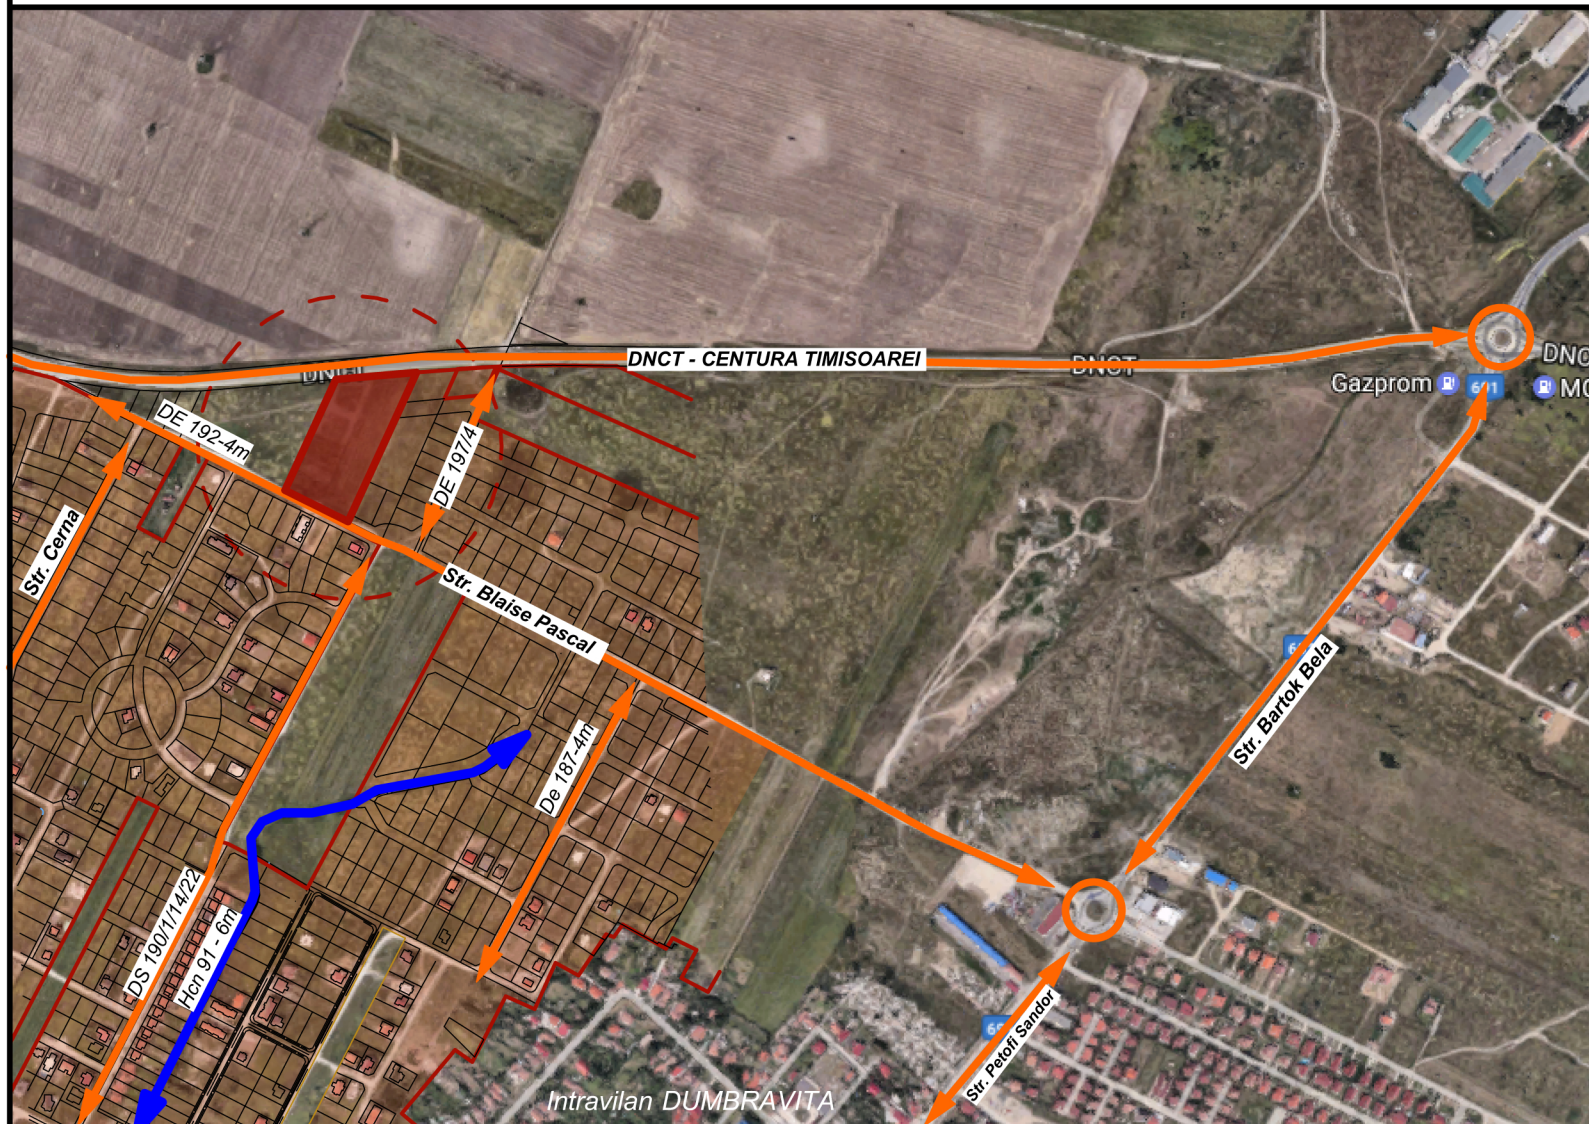

Detaliu harta comuna Dumbravita - Incadrare în teritoriu

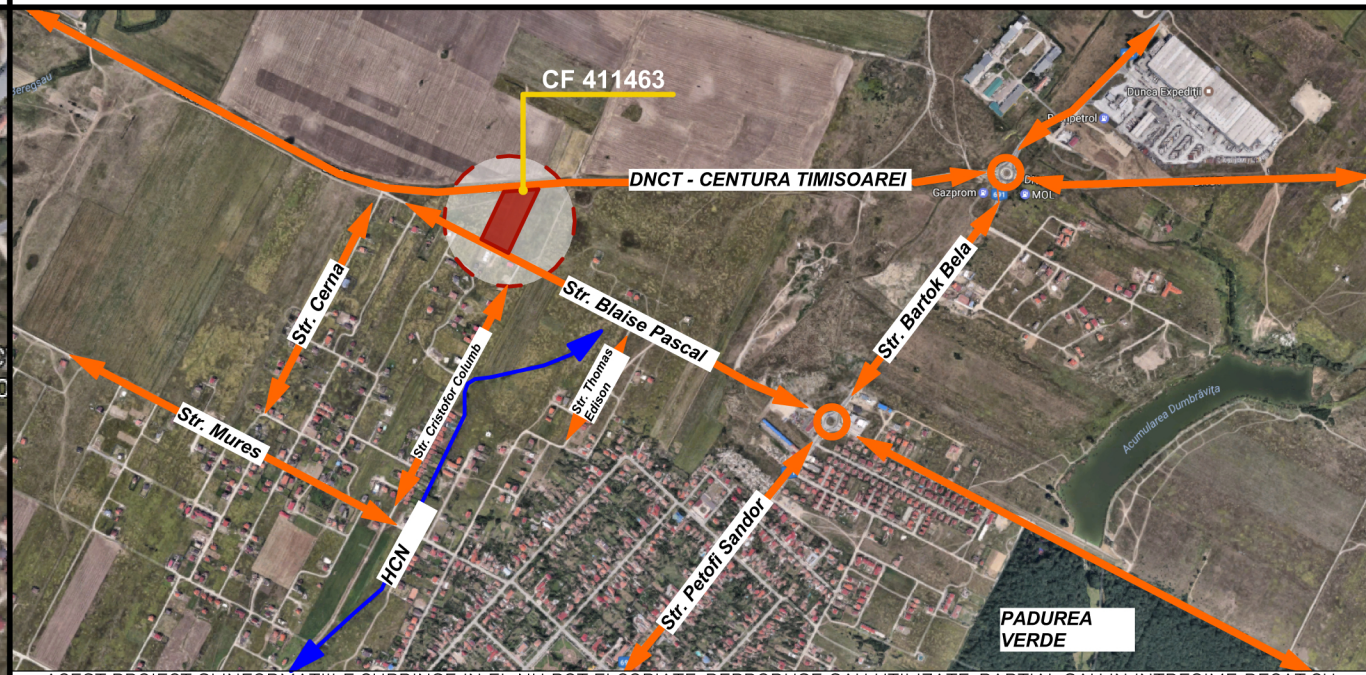

ACEȘT PROIECT ȘI INFORMAȚIILE CUPRINSE ÎN EL NU POT FI COPIATE, REPRODUSE SAU UTILIZATE PARȚIAL SAU ÎN ÎNTREGIME DECAT CU ACORDUL SCRIS AL "3d archiDraw srl" ȘI NU VOR FI FOLOSITE ÎN ALT SCOP DECAT CEL PENTRU CARE AU FOST ELABORATE

VERIFICATOR/ EXPERT	NUME	SEMNAȚURA	CERINȚA	REFERAT/EXPERTIZĂ-NR./DATA
Proiectant: Sediul: Str. F.C. Ripensia nr.13, ap.20, 300566 Timisoara Birou: Str. Treboniu Laurean, nr.5, ap.8,300200 Timisoara Tel: 004 0723 587981 ; Fax: 004 0356 816440 ; E-mail: archidraw3d@yahoo.com; 3darchidraw@gmail.com CUI 30152744, J35/1087/05.05.2012 Cont: RO36INGB0000999903004062				BENEFICIAR: SC NEDEX GRUP SRL PR. NR. 22/2019
Sef proiect: arh. Despotovics Roxana R.				DENUMIRE PROIECT: PUZ - ZONA REZIDENTIALĂ ȘI DOTĂRI SERVICII PUBLICE FAZA P.U.Z.
Proiectat: arh. Despotovics Roxana R.				Jud. Timis, com. Dumbrăvița, CF 411463, nr. top. 197/3/23/C
Desenat: arh. Cosovanu Mihai				DENUMIRE PLANȘĂ: INCADRARE ÎN TERITORIU PL. NR. U00
SPECIFICAȚIE NUME SEMNAȚURA SCARA			DATA iun. 2021	