


# COMUNA DUMBRĂVIȚA, SERVICIUL URBANISM

DATA ANUNȚULUI :#Data anunt

## CONSULTARE ASUPRA PROPUNERILOR PRELIMINARE PENTRU: PLAN URBANISTIC ZONAL

**P.U.Z. - Locuințe colective și funcțiuni  
complementare și modificare PUZ aprobat prin  
HCL 18/15.02.2007, Dumbrăvița, jud. Timiș**

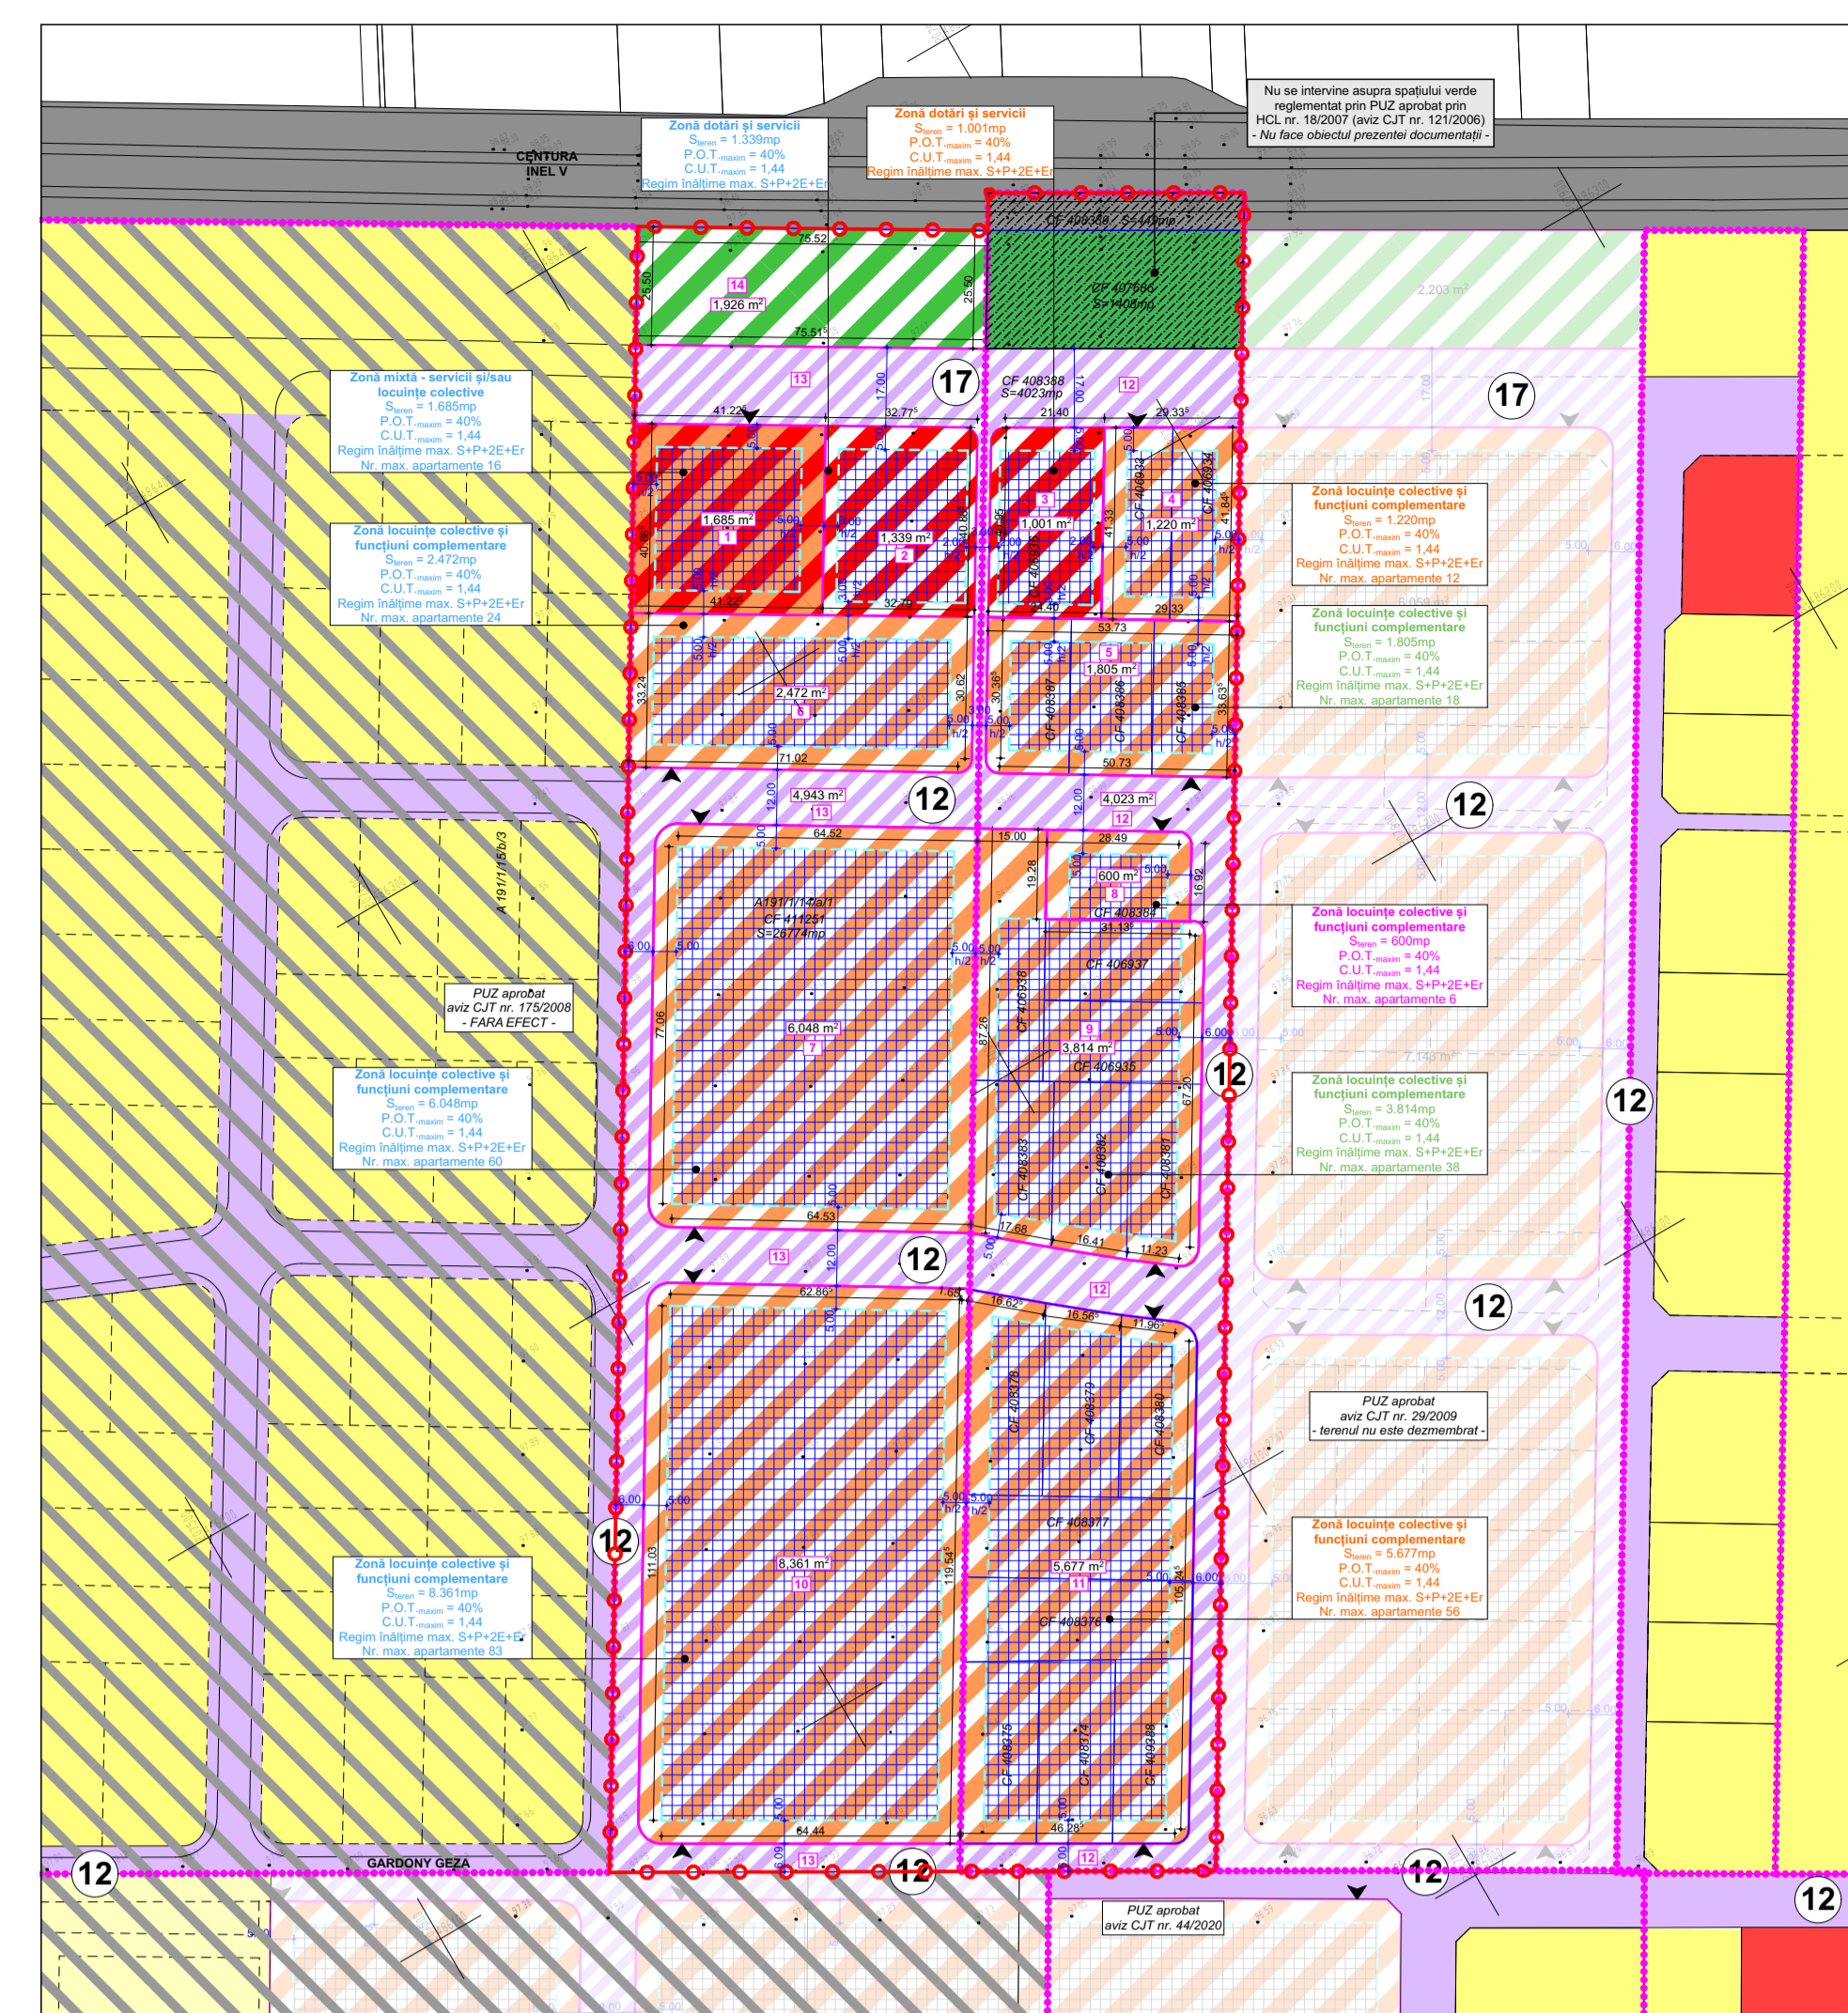

Amplasament: **jud. Timiș, comuna Dumbrăvița, CF 411251, CF 406934, CF 406933, CF 406936, CF 408387, CF 408386, CF 408385, CF 406938, CF 408384, CF 406937, CF 406935, CF 408383, CF 408382, CF 408381, CF 408378, CF 408379, CF 408380, CF 408377, CF 408376, CF 408375, CF 408374, CF 409388, CF 408389, CF 407686, CF 408388**

Inițiator: **Societatea JV DEVELOPMENT SRL, S.C. IMMOBILIARE AZZURRA S.R.L., LPFT 2009 S.R.L., S.C. TRE GOBBI S.R.L., SC R.E.A. SRL, Martin Tiron Florin, Martin Doina, Fodor Dan Cristian, Fodor Mihai, Fodor Emilia, Bura Tatiana-Gurbănești**

Elaborator: **S.C. RD SIGN S.R.L.**

**PUBLICUL ESTE INVITAT SĂ TRANSMITĂ OBSERVAȚII asupra documentelor expuse sau disponibile la sediul Primăriei DUMBRĂVIȚA, str.Petőfi Sándor, nr.31 în perioada #Data inceput - #Data sfarsit**

**PUBLICUL ESTE INVIAT SĂ PARTICIPE LA DEZBATEREA PUBLICĂ pentru consultare la data de #Data dezbateri publice**

**Răspunsul la observațiile transmise va fi afișat pe site-ul Primăriei Dumbrăvița până cel târziu la data de:**

**Persoana responsabilă cu informarea și consultare publicului: Birou Arhitect Șef, adresa: Dumbrăvița, str. Petőfi Sándor, nr.31, tel. 0256 214 272 e-mail: [contact@primaria-dumbravita.ro](mailto:contact@primaria-dumbravita.ro)**