


- LEGENDĂ:**
- Limite cadastrale parcele existente
 - Limită teren conform certificat de urbanism
 - Limita Teritoriu Administrativ Timișoara-Dumbravița
 - Amprentă construcții propuse
 - Platforme interioare
 - Zone pietonale în incintă
 - Parcări
 - Căi de comunicație rutieră și amenajări aferente
 - Zonă verde amenajată
 - Coridoare ecologice
 - Hidrografie - canale desecare ANIF
 - Amprentă construcții existente
 - Zonă implantare construcții
 - Lățime profil stradal

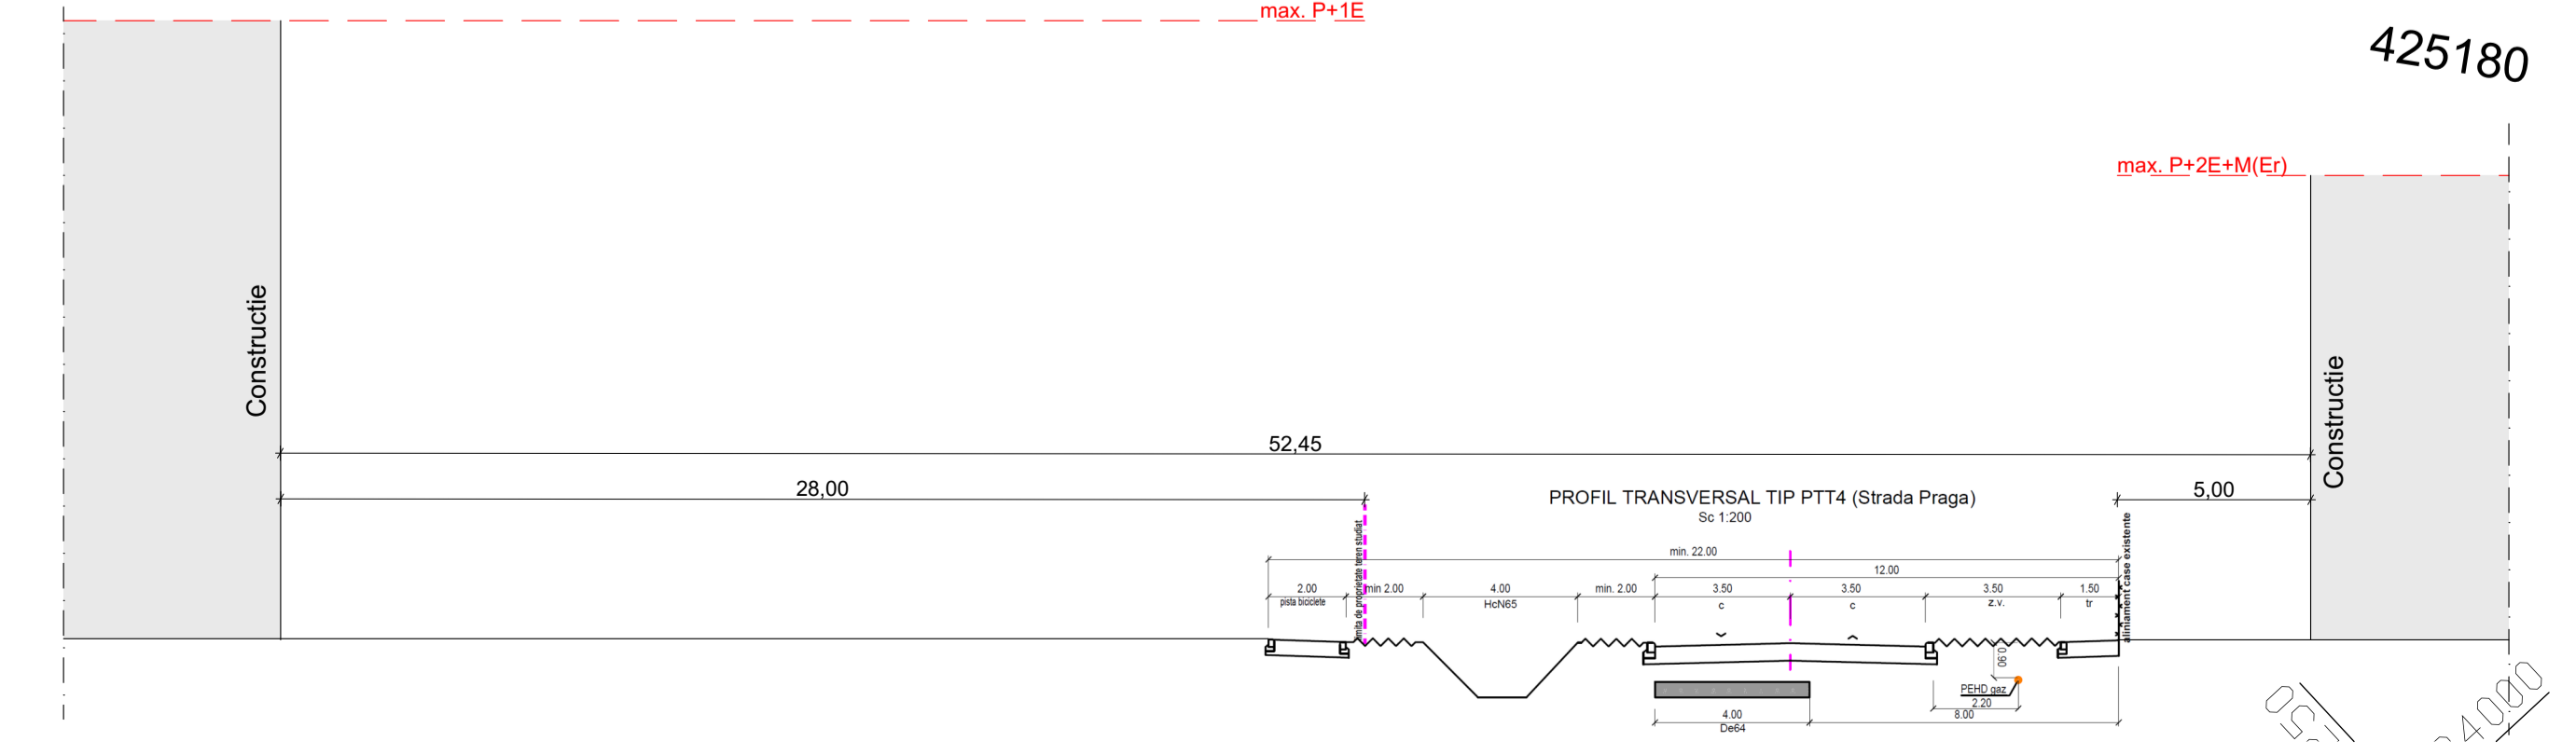

<p>Proiectant General și Arhitectură: SUBCONTROL srl Allee FC Riponeala TA, Timișoara, Timis, 300555, RO secretariat@subcontrol.ro</p>	
<p>Coordonator Proiect: Jur. Ruxandra Badescu</p>	<p>Proiectant Urbanism: dipl. arh. Clana Josan</p>
<p>Specialist RIF: dipl. arh. Rădu D. Rădușlav</p>	<p>Beneficiar: INTERNATIONAL AUTOMOTIVE CENTER srl Sos. Nordul 34-26 E, București, Sectorul 1, RO</p>
<p>Titlu Proiect: P.U.Z. - Zona comerciala si servicii</p>	<p>DN69, Dumbravița, Timis, RO</p>
<p>Faza: P.U.Z.</p>	<p>Scara: 1:1000</p>
<p>Titlu Planșă: Mobilare propusa</p>	<p>1 Proiect - 2 Origine - 3 Rol - 4 Numar - 5 Obiect/Zona - 6 Nivel/Locatie - 7 Tip - 8 Descriere - 9 Status - 10 Revizie IAC-SUB-U-U05-###- - Mobilare propusa -</p>
<p>Nr. Pr. (inf. internă): 2620.10.7</p>	<p>Data: 12/01/2022</p>
<p>Nr. planșă: U05</p>	<p>Revizie:</p>