


PLAN DE CARTE FUNCIARĂ
Scara 1:5760

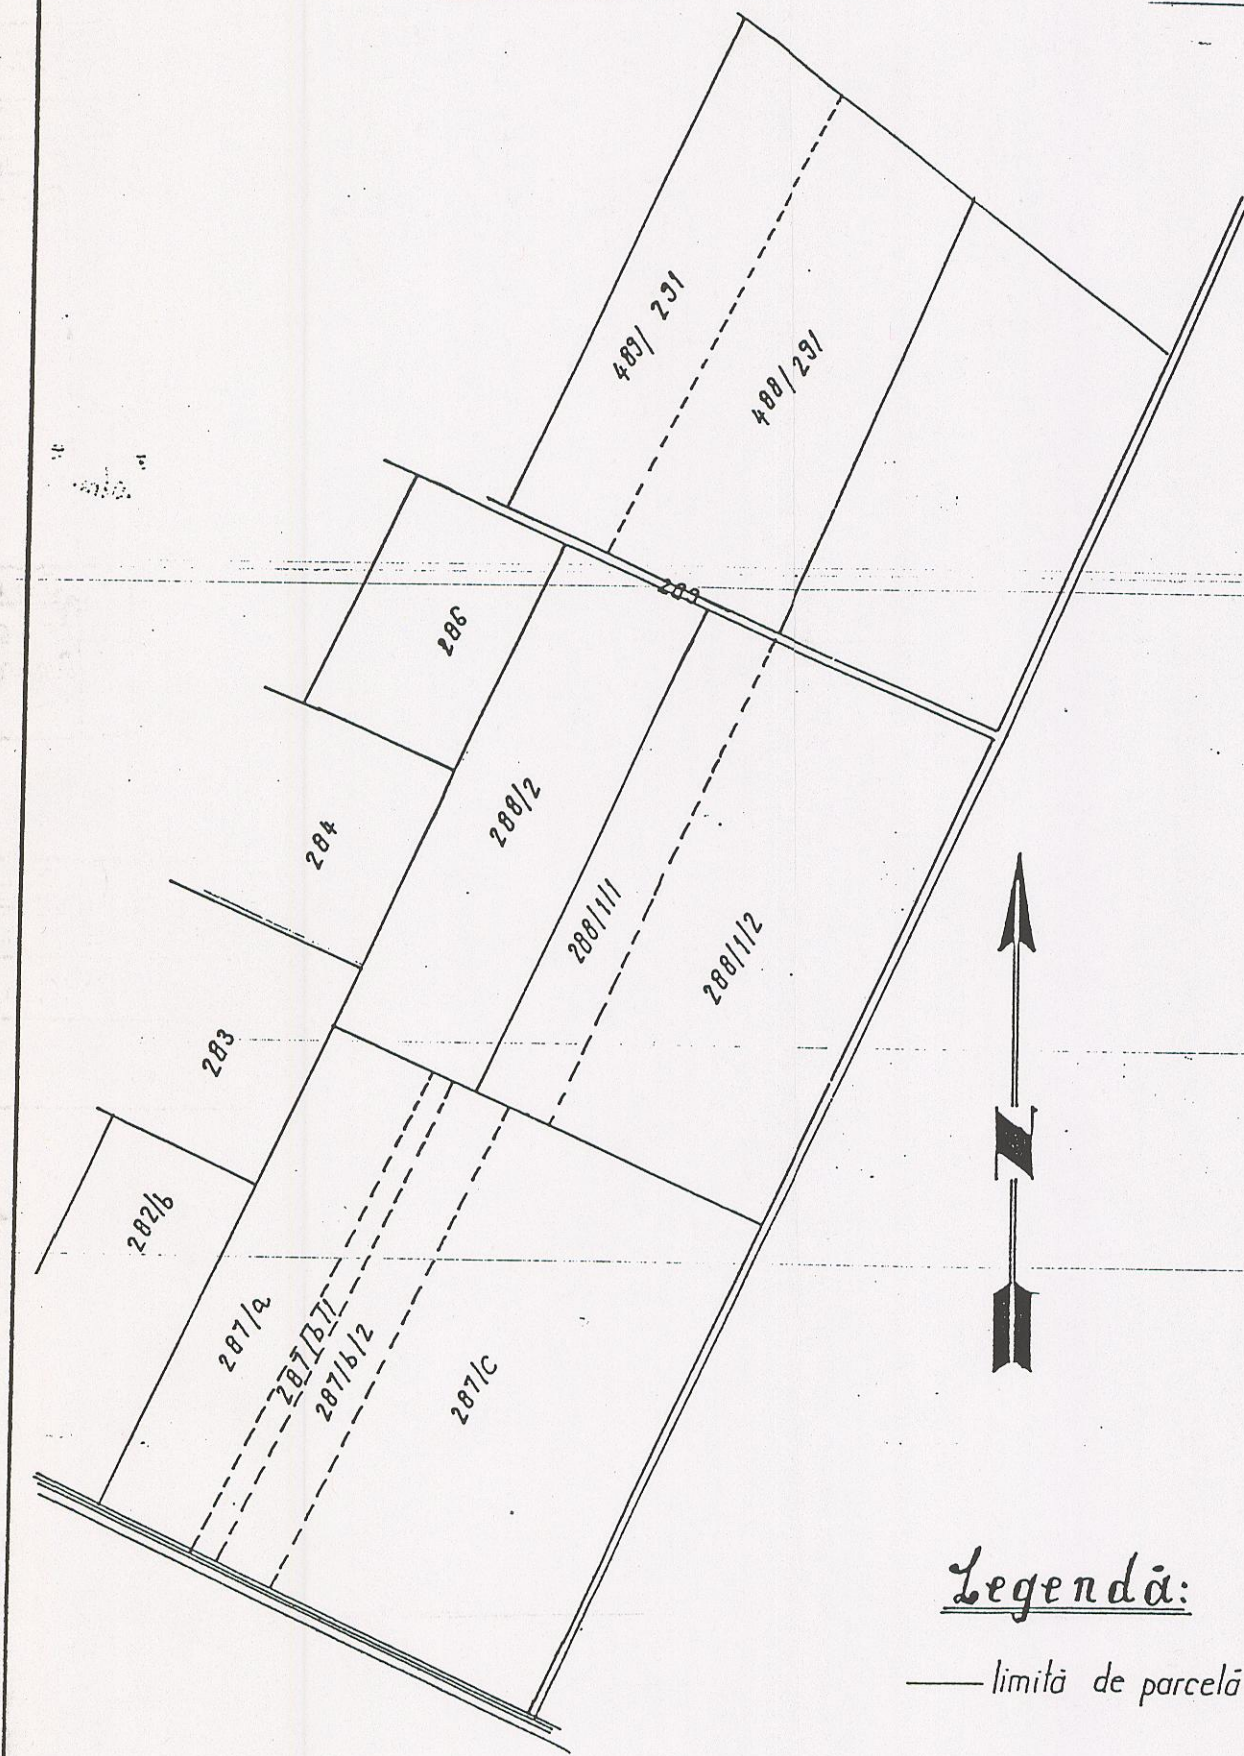

Legendă:

— limită de parcelă

TABEL DE INTABULARE


NR. CRT.	NR. CF	NR. TOPOGRAFIC	DESCRIERE IMOBIL	SUPRAF. Ha mp	PROPRIETARI	OBS.
A. SITUATIA DIN CARTEA FUNCIARĂ						
1.	16	280/1/1	Arabil	1 8666	sotia lui Alexandru Nagy ns. Iudita DeKany 5000/40000 părți - moștenire nr. 2005/1927 văduva lui Alex. Nagy ns. DeKany Iudita 7720/40000 părți - moștenire nr. 2133/1945 văduva lui Nagy Alex. ns. DeKany Iudita 1680/40000 părți schimb imobiliar nr. 1828/1946 DeKany Ludovic - junior 12800/40000 părți - moștenire nr. 411/1947 DeKany Ioan - junior 12000/40000 părți donațiune nr. 1933/1948	
B. SITUATIA DUPA RECTIFICARE SI INTABULARE TITLU DE PROPRIETATE						
1	CF NOU	280/1/1	Arabil	2 3200	SIMON ELEONORA conf. L. 18/1991 - titlu de proprietate 17044/66	Identic cu Arabil 161/1/3

O.N.C.G.C.
OFICIUL JUDEȚEAN DE CADASTRU,
GEODEZIE ȘI CARTOGRAFIE TIMIȘ
AVIZ TEHNIC nr. 725 / 24.09.1998
Inspector *Baciu*
Ing. LIVIU LANGA

Delegat DCAOTA:
Baciu Mircea



PLAN DE INCADRARE IN ZONĂ
Scara 1:20000

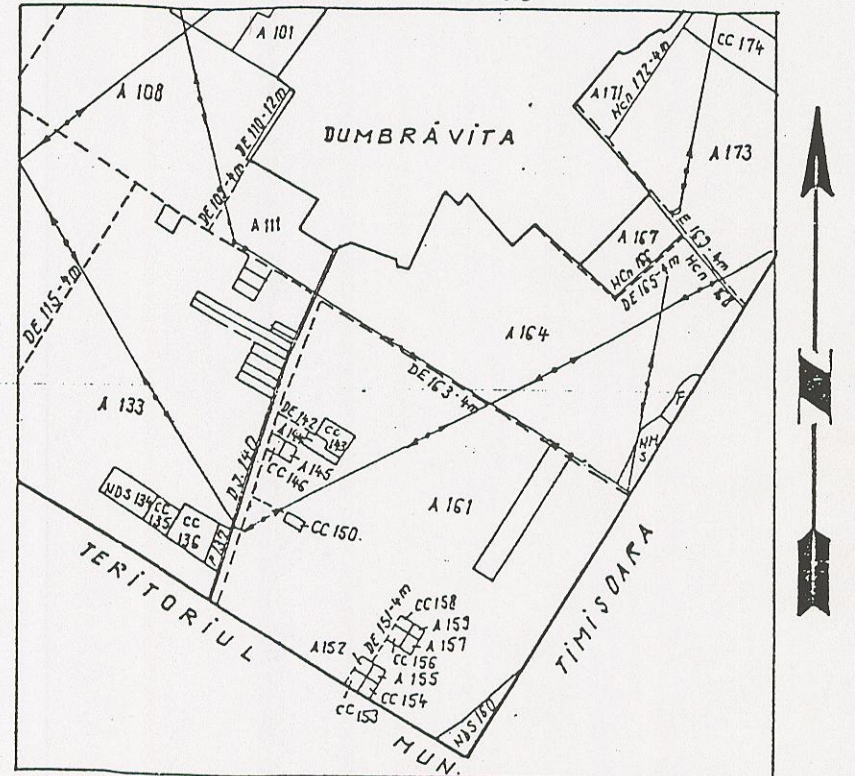

PERSONĂ FIZICĂ AUTORIZATĂ ing. BORA CONSTANTIN Autorizație Seria G.F. nr. 0653		Proiect: DOCUMENTAȚIE DE INTABULARE TITLU DE PROPRIETATE 17044/66 loc. Dumbrăvița Beneficiar: SIMON ELEONORA		Pr. nr. 161/98 Faza:
Sef proiect	ing. BORA C-TIN	<i>Bora</i>	Scara	Planșa
Intocmit	ing. BORA C-TIN	<i>Bora</i>	1:5760	PLAN DE CF
Desenat	BENA GABRIELA	<i>Bena</i>	1:20000	PLAN DE INCADRARE
Verificat	ing. BORA C-TIN	<i>Bora</i>	16/1/98	Pl. nr. 161/98 - 06 - C