
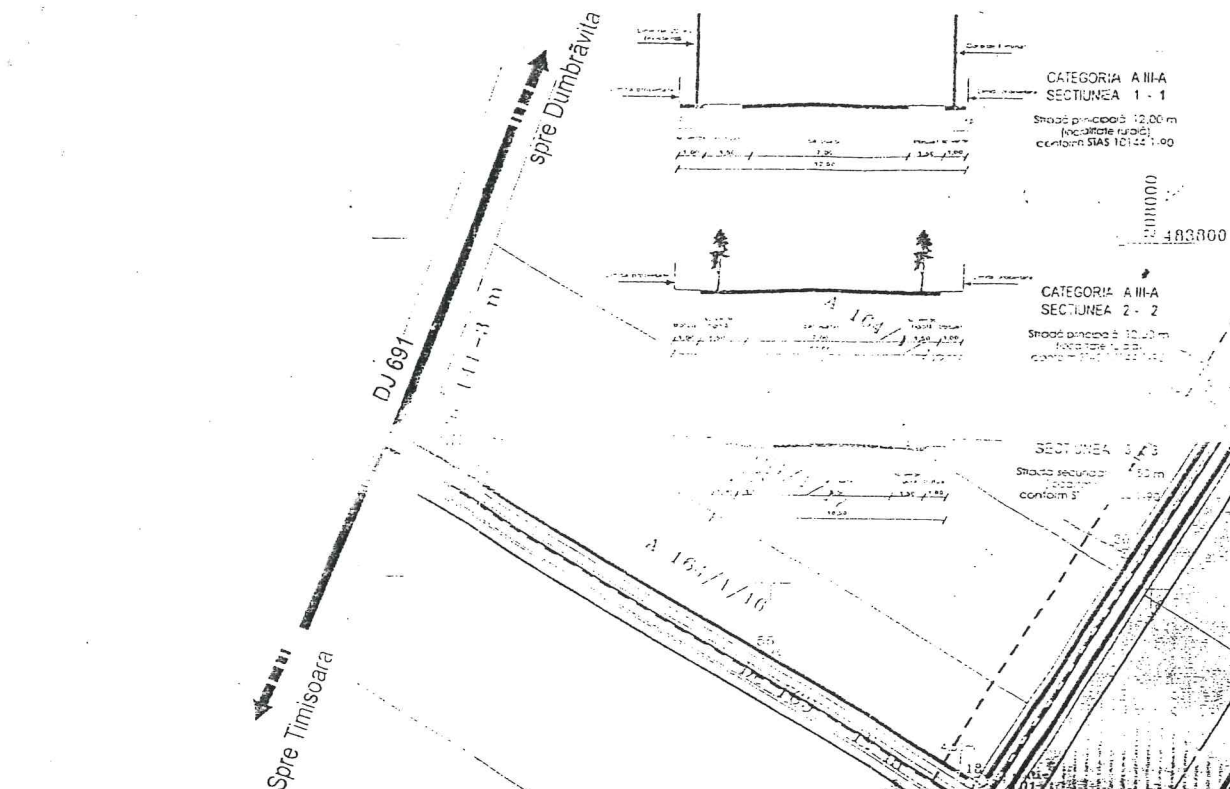
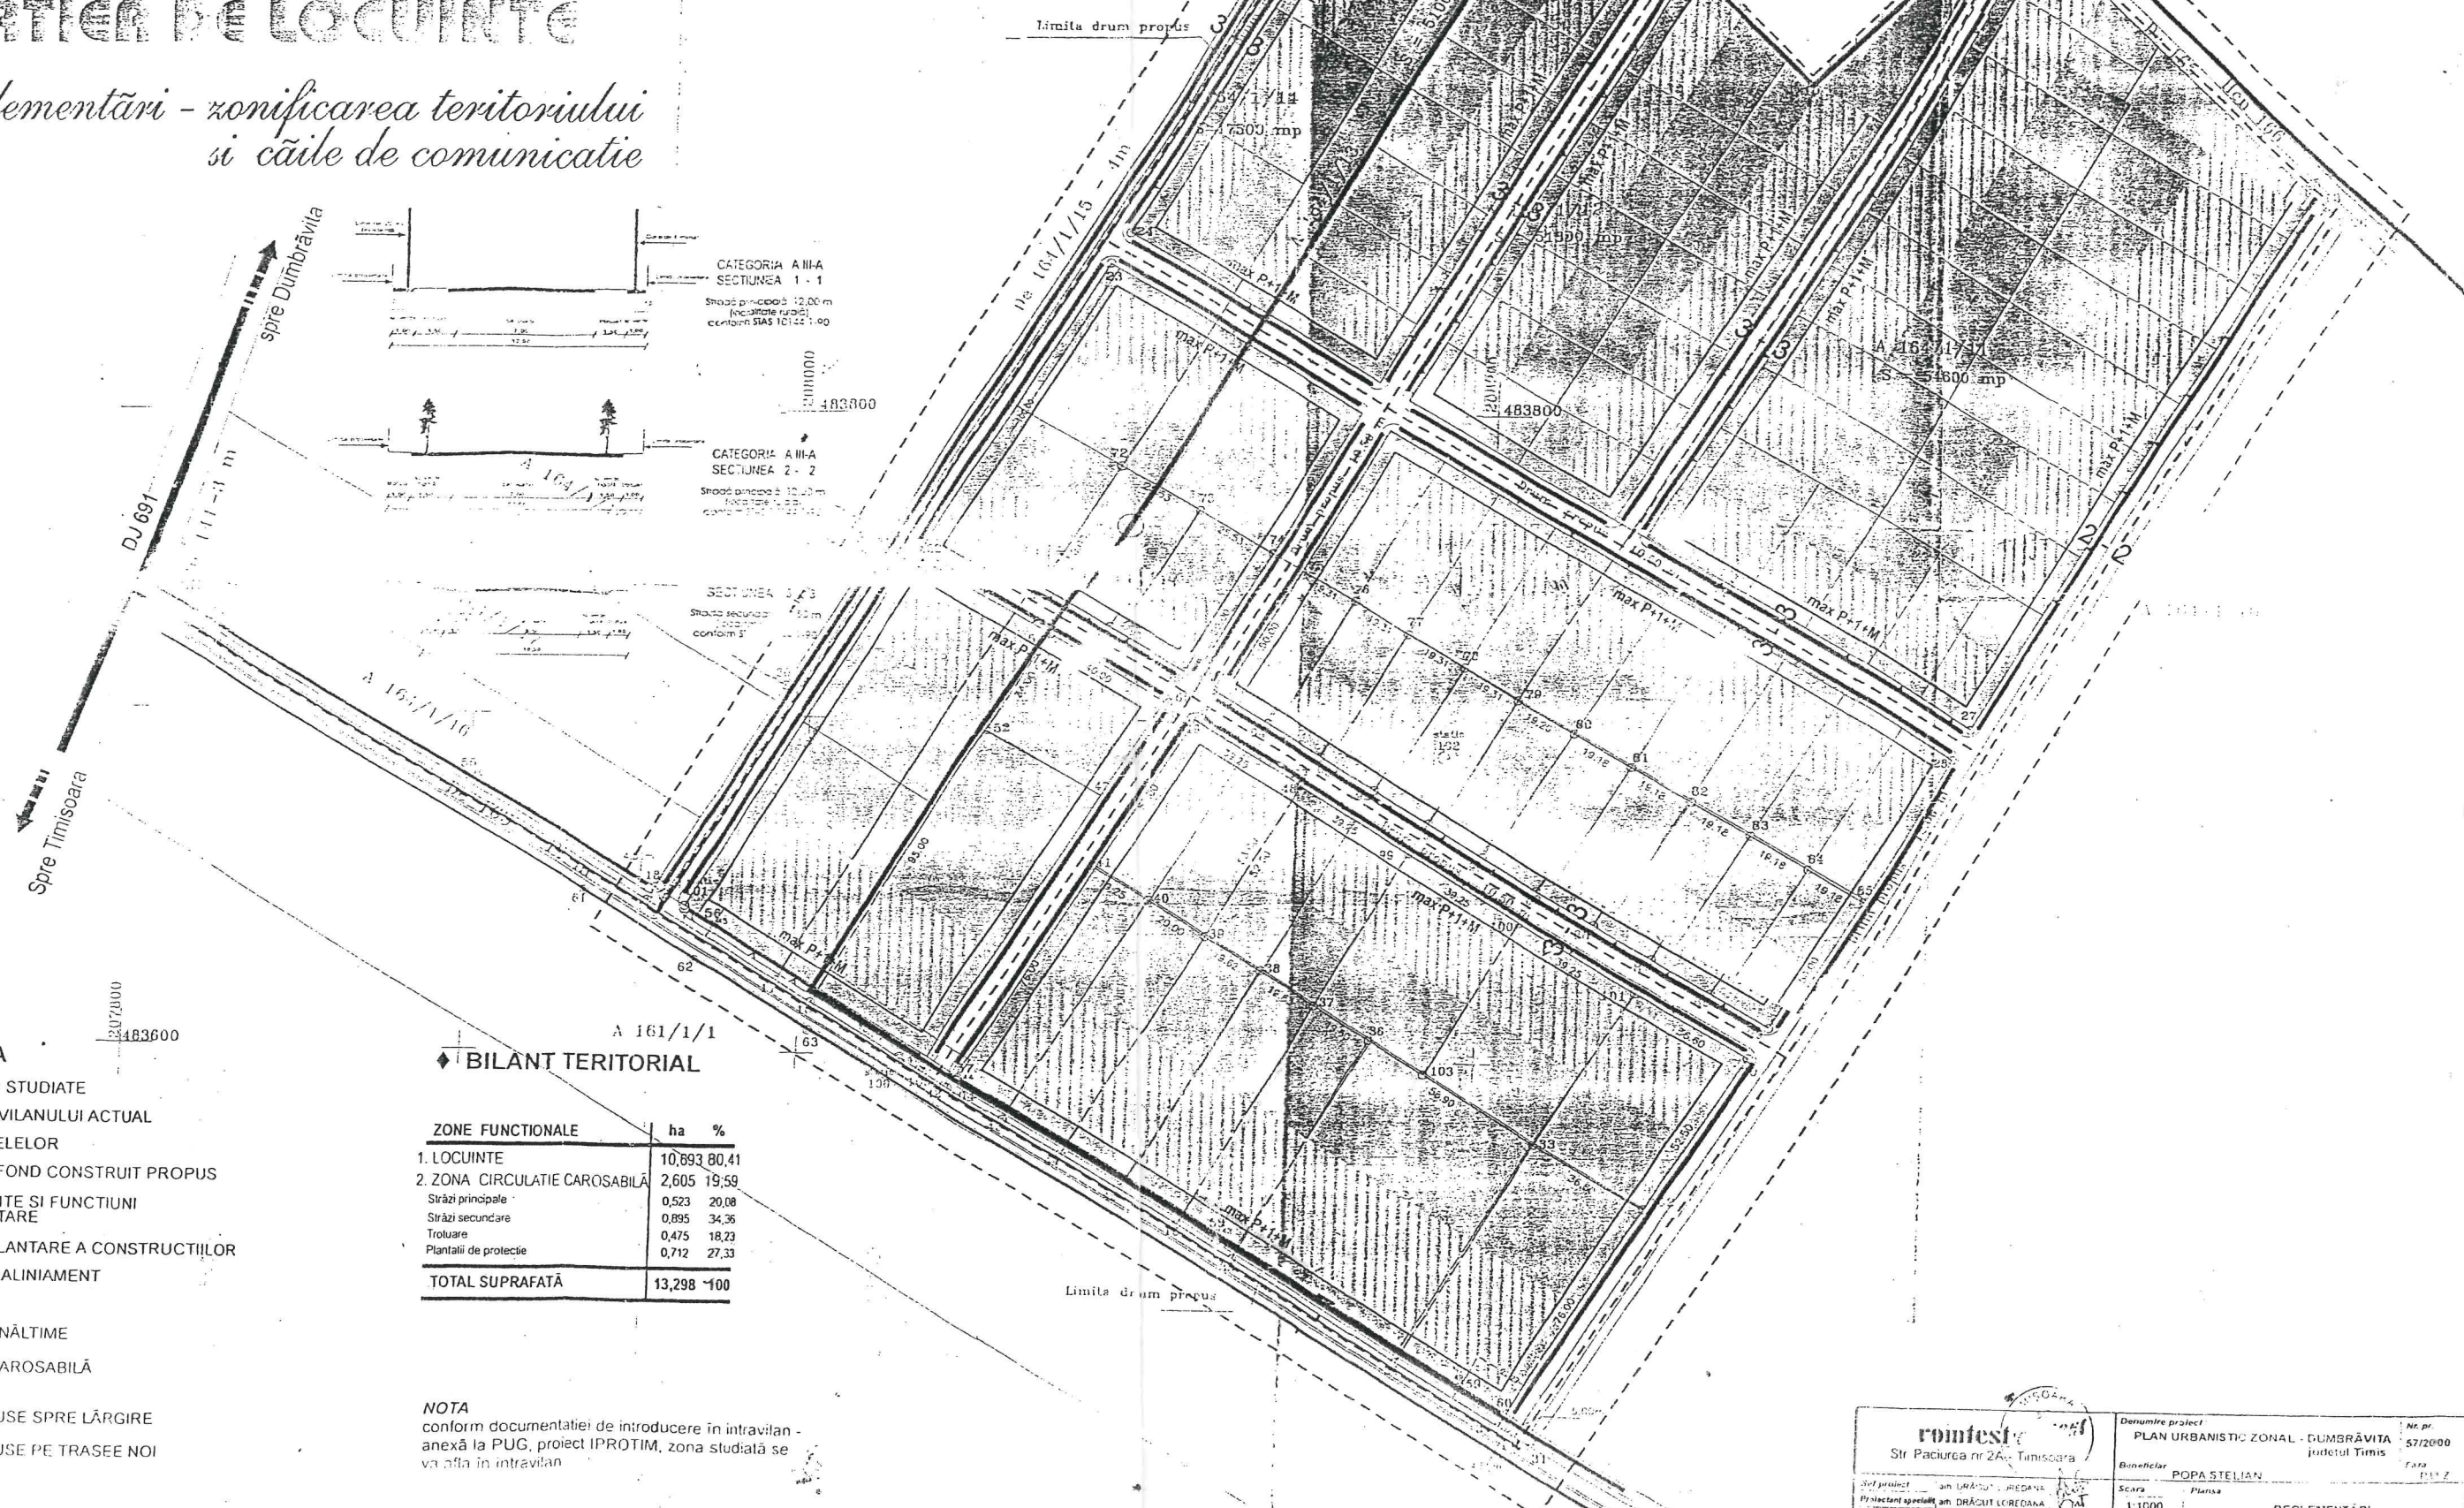


P.U.Z. plan urbanistic zonal

DUMBRĂVITA

CARTIER DE LOCUINTE

2 Reglementări - zonificarea teritoriului și căile de comunicație

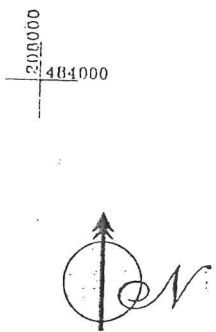

- LEGENDA**
- LIMITA ZONEI STUDIATE
 - LIMITA INTRAVILANULUI ACTUAL
 - LIMITA PARCELELOR
 - ALINIAMENT FOND CONSTRUIT PROPUS
 - ZONĂ LOCUINTE SI FUNCȚIUNI COMPLEMENTARE
 - ZONĂ DE IMPLANTARE A CONSTRUCȚIILOR
 - PLANTATII DE ALINIAMENT
 - > ACCESE
 - max P+1-M REGIMUL DE ÎNĂLȚIME
 - CIRCULAȚIE CAROSABILĂ
 - DJ
 - STRĂZI PROPUSE SPRE LĂRGIRE
 - STRĂZI PROPUSE PE TRASEE NOI

BILANT TERITORIAL

ZONE FUNCTIONALE	ha	%
1. LOCUINTE	10,893	80,41
2. ZONA CIRCULAȚIE CAROSABILĂ	2,605	19,59
Străzi principale	0,523	20,08
Străzi secundare	0,895	34,36
Trotuare	0,475	18,23
Plantatii de protecție	0,712	27,33
TOTAL SUPRAFAȚĂ	13,298	100

NOTA
conform documentatiei de introducere în intravilan anexă la PUG, proiect IPROTIM, zona studiată se va afla în intravilan

romtest Str. Pacurea nr 2A, Timisoara		Denumire proiect PLAN URBANISTIC ZONAL - DUMBRĂVITA județul Timis	Nr. pr. 57/2000 Data 1997
Beneficiar POPA STELIAN		Scara 1:1000 Planșă REGLEMENTĂRI - ZONIFICAREA TERITORIULUI	
Proiectant DRĂCUT LUCREȚIA		Data 1997	