


P.U.Z.

LOCUINTE COMUNA DUMBRAVITA

A19/4/1/2, A19/4/2, A19/5/9,A190/1/1/2

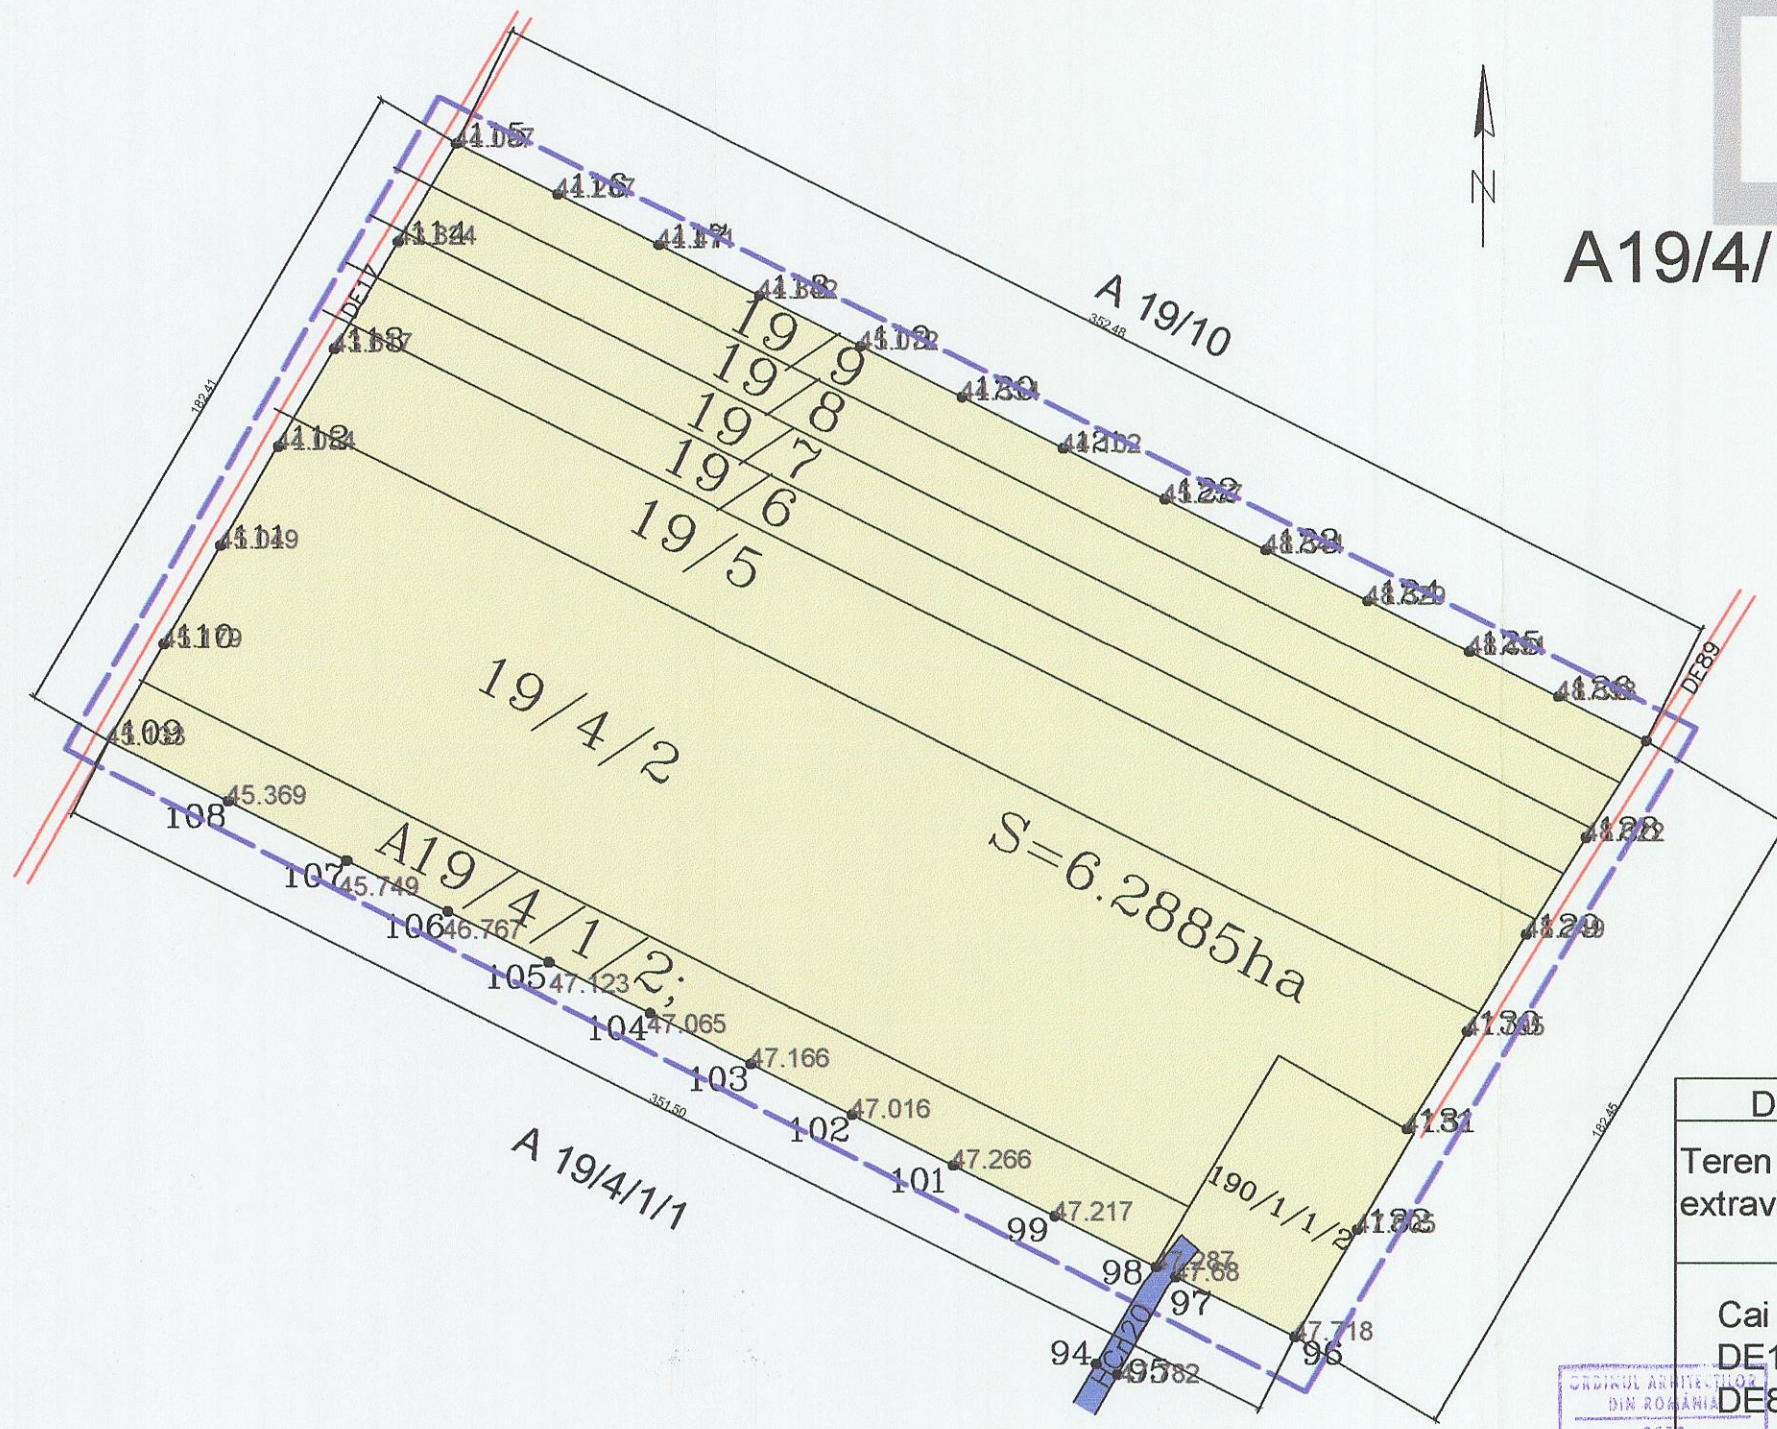

- LEGENDA
- LIMITA ZONEI STUDIATE
 - LIMITA PARCELA CADASTRALA
 - 62885mp SUPRAFATA PARCELA
 - TEREN ARABIL-PROPRIETATE PRIVATA
 - DRUM DE EXPLOATARE AGRICOLA
 - HCn 20

DISFUNCTIONALITATI	PRIORITATI
Teren in circuit agricol situat in extravilanul localitatii DUMBRAVITA	Pe baza P.U.Z.se propune includerea in intravilan si scoaterea din circuit agricol
Cai de acces nemodernizate DE17 la limita vistica a parcelei DE89 la limita estica a parcelei	Realizarea etapizata a prevederilor de P.U.Z
Echipare tehnico-edilitara inexistentă	Rezolvarea echiparii tehnico edilitare conform propunerilor din P.U.Z

PROIECTANT: S.C. P.S.G.GROUP S.R.L. TIMISOARA	PROIECT: P.U.Z-LOCUINTE COMUNA DUMBRAVITA A19/4/1/2, A19/4/2, A19/5/9,A190/1/1/2 judetul TIMIS	NR.PR. 279/04
Sef proiect arh.dipl.Bogdan C.	Scara: 1:2000	Faza: P.U.Z.
Proiectat pr.pr.Marcus G.	Beneficiar: Suli Eduard, Suli Elena,NemediCsaba Gavrilă	Nr.pl. 02
Desenat teh. Pop Claudia	Data: SEPT.2004	Plansa: SITUATIA EXISTENTA
Aprobat ing.dipl. Maftei E.		