


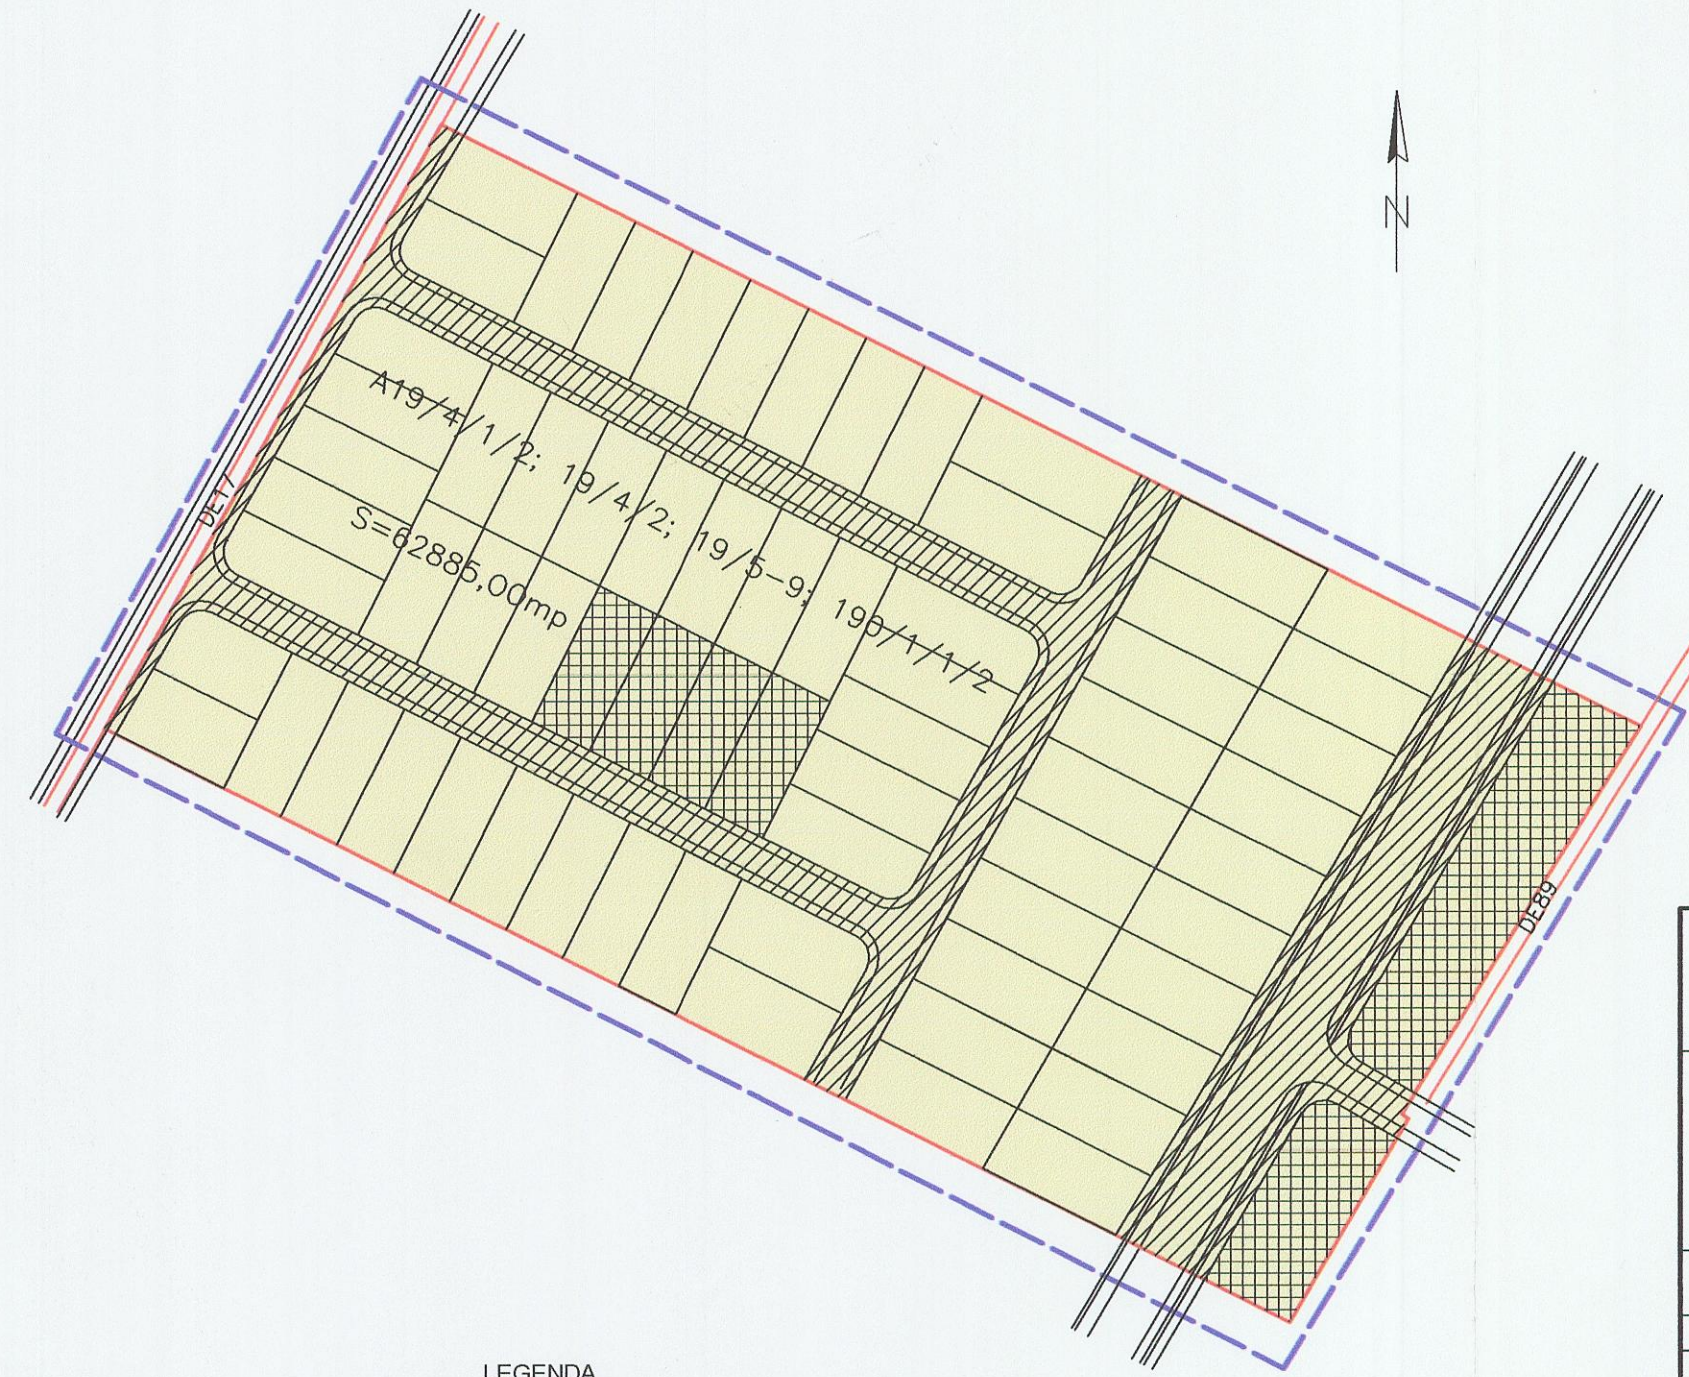

- LEGENDA
- LIMITA ZONEI STUDIATE
 - LIMITA INTRAVILAN PROPUS/LIMITA PROPRIETATE
 - TERENURI PROPRIETATE PRIVATA A PERSOANELOR FIZICE SAU JURIDICE
 - TERENURI CE SE INTENTIONEAZA A FI TRECUTE IN DOMENIUL PUBLIC
 - TERENURI PROPRIETATE PRIVATA DESTINATE SCHIMBULUI PENTRU REALIZAREA DOTARILOR PUBLICE SI A SPATIILOR VERZI

P.U.Z.
LOCUINTE COMUNA
DUMBRAVITA

A19/4/1/2, A19/4/2, A19/5/9,A190/1/1/2

CONSILIUL JUDETEAN TIMIS
VIZAT SPRE NESCHIMBARE
Anexa la aviz CU CONDLIT
Nr. 80 din 22.11.2004
Arhitect Șef

OBIECTIVE DE UTILITATE PUBLICA

DOMENII	CATEGORIA DE INTERES	DIMENSIUNI	
	LOCAL	SUPRAFATA TEREN	LUNGIME
GOSPODARIRE COMUNALA			
-alimentare cu apa	•		955.00 ml
-rete de distributie	•		955.00 ml
-canalizare	•		1537.00 ml
-rete de canalizare ape uzate	•		955.00 ml
-rigole pluviale	•		955.00 ml
-alimentare cu energie electrica	•		
-rete de joasa tensiune de distrib. si iluminat	•		
-alimentare cu gaz	•		
CAI DE COMUNICATIE			
-strazi principale	•		182.00 ml
-strazi secundare	•		773.00 ml

PROIECTANT: S.C. P.S.G.GROUP S.R.L. TIMISOARA	PROIECT: P.U.Z.-LOCUINTE COMUNA DUMBRAVITA A19/4/1/2, A19/4/2, A19/5/9, A190/1/1/2 judetului TIMIS	NR.PR. 279/04
Seof proiect arh.dipl.Bogdan C.	Scara: 1:2000	Faza: P.U.Z.
Proiectat pr.pr.Mărcuș G.	Beneficiar: Suli Eduard, Suli Elena, NemediCsaba Gavrilă	Nr.pl. 05
Desenat teh. Pop Claudia	Data: SEPT.2004	
Aprobat ing.dipl.Maftei E.	Plansa: OBIECTIVE DE UTILITATE PUBLICA	