


P.U.Z.

LOCUINTE COMUNA DUMBRAVITA EXTRAVILAN

PARCELA CADASTRALA A 19/2 REGLMENTARI - RETELE ELECTRICE

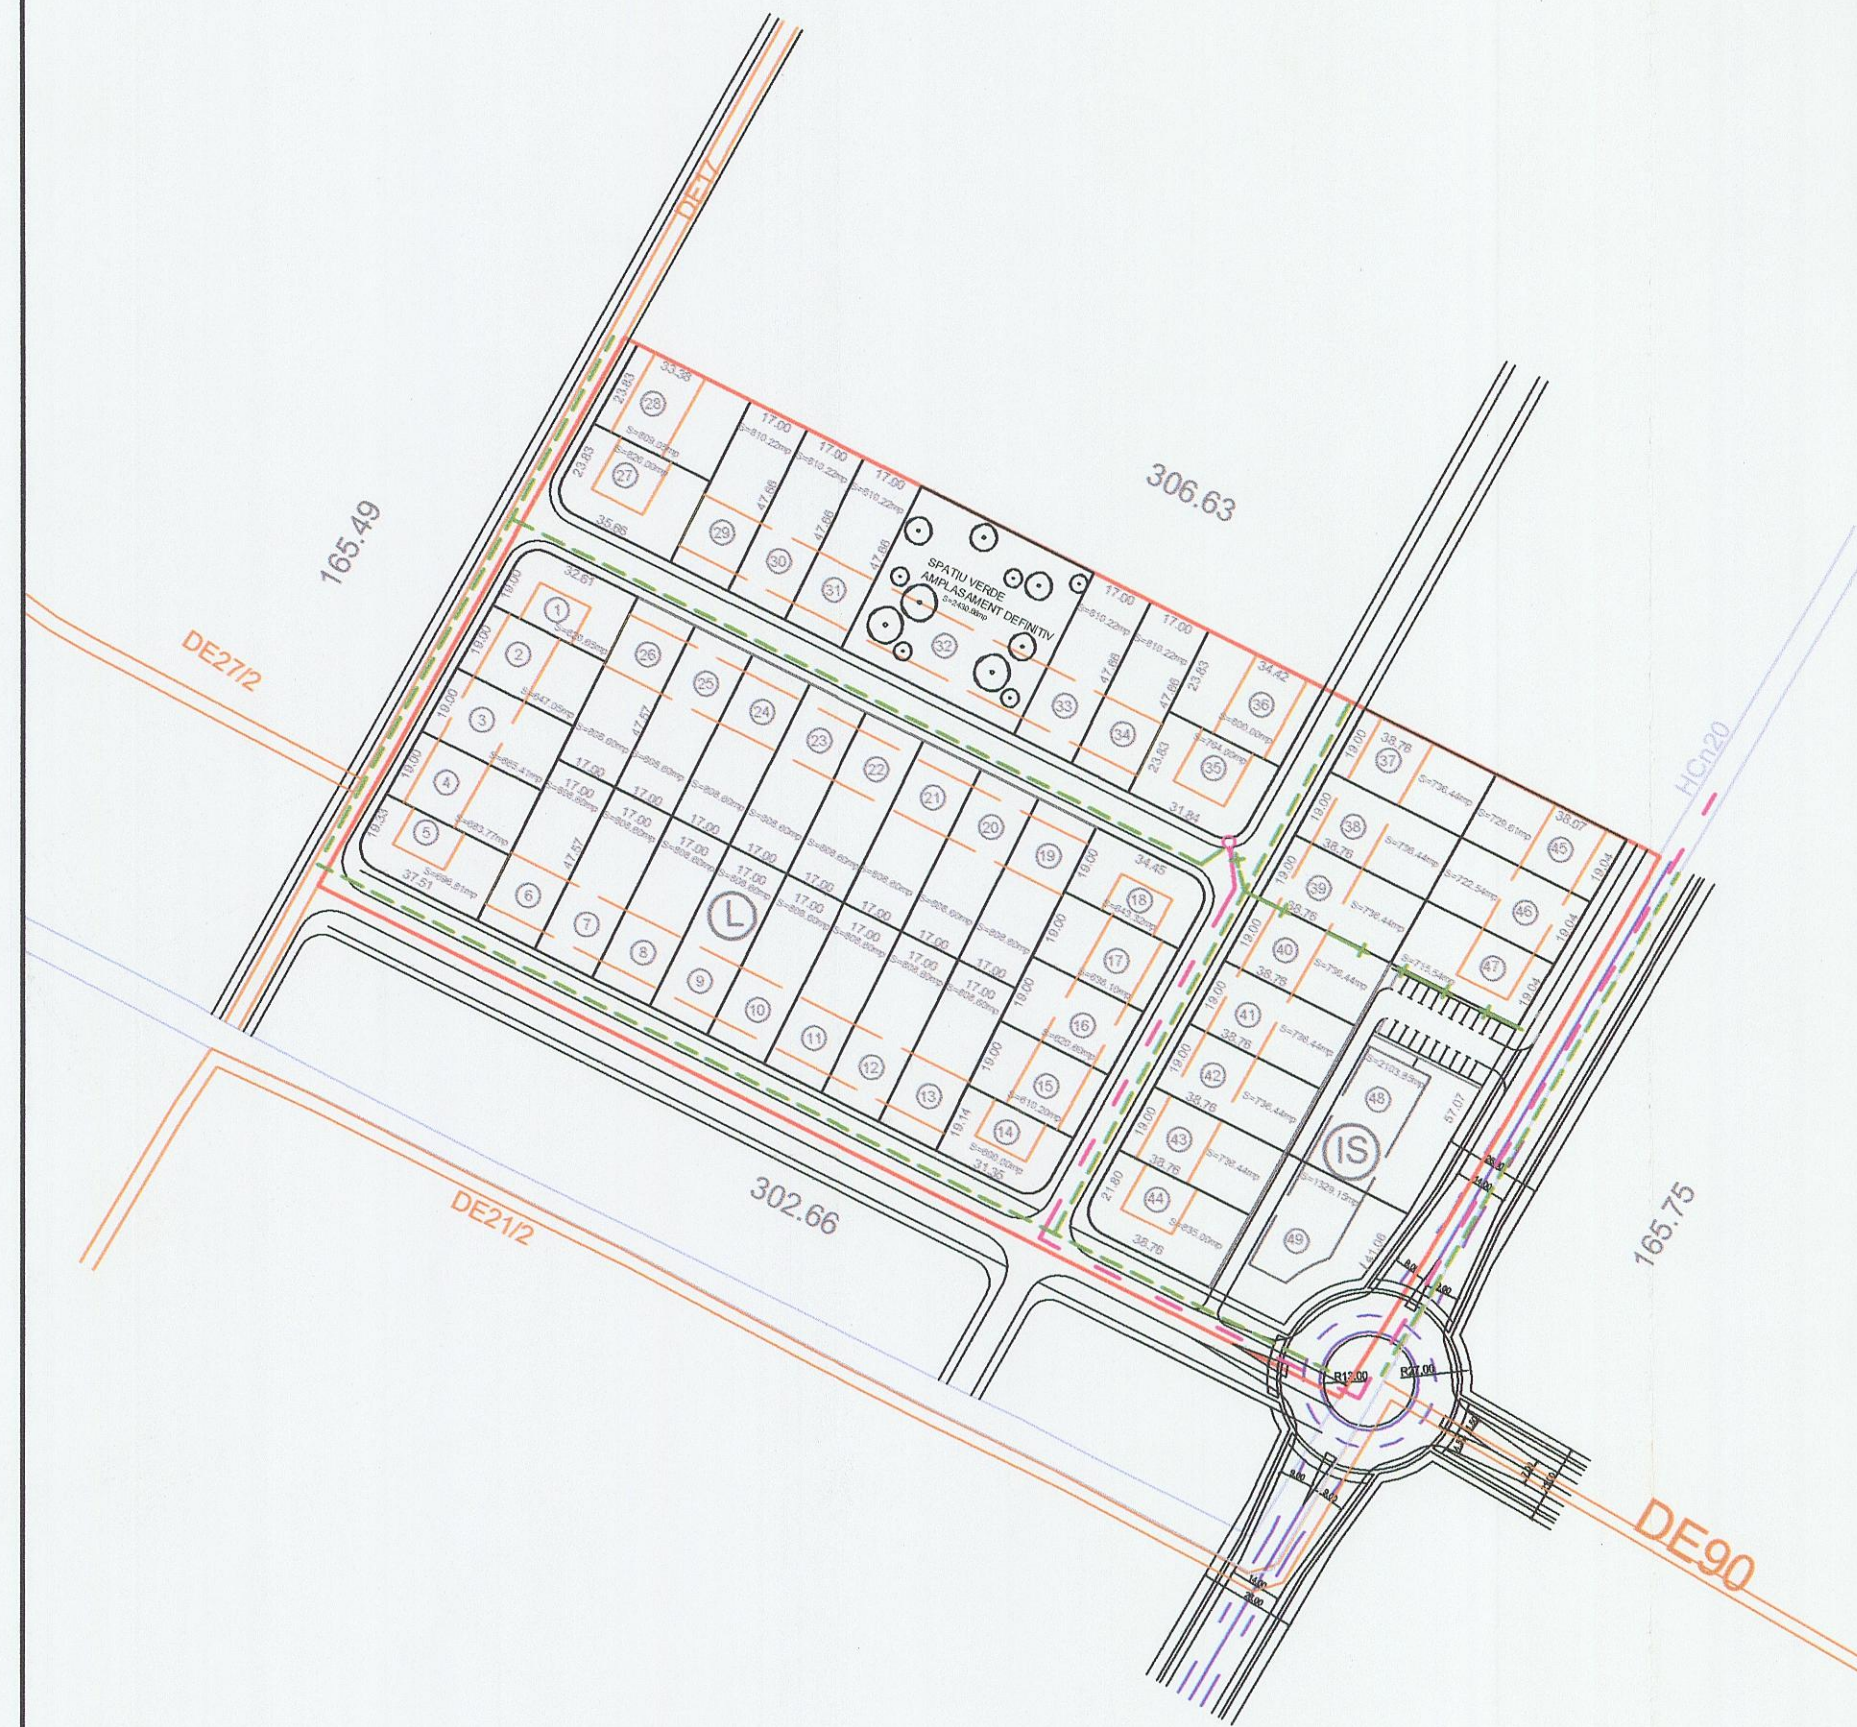

LEGENDA

- LIMITA INTRAVILAN PROPOS
- - - LEA 20 Kv PROIECTATA
- PTA - POST DE TRANSFORMARE AERIAN PROIECTAT 20/0,4KV
- LEA j.t. + FORTA SI ILUMINAT PROPUSA
- + CABLU SUBTERAN j.t. PROIECTAT

CONSILIUL JUDEȚEAN TIMIȘ

VIZAT SPRE NESCHIMBARE
Anexa la aviz P.U.Z. cu concluzii
Nr. 76 din 22.11. 2004

Arhitect Șef

ORDINUL ARHITECTURILOR
DIN ROMANIA
2573
Cristina Janina
BOGDAN
Arhitect
cu drept de semnătură



PROIECTANT:	S.C. P.S.G. GROUP S.R.L. TIMISOARA	PROIECT: P.U.Z. - LOCUINTE COMUNA DUMBRAVITA EXTRAVILAN PARCELA CADASTRALA A19/2	Nr. Pr. 273/2004
SEF PROIECT	arh. dipl. Bogdan C.	SCARA 1:2000	Faza: P.U.Z.
PROIECTAT	ing. dipl. Urma I.	Amplasament: TERITORIU ADMINISTRATIV DUMBRAVITA- EXTRAVILAN-PARCELA CADASTRALA A19/2 jud. TIMIS	Nr. pl. E2
DESENAT	teh. Ploca C.	Beneficiar: ZABOS ECATERINA	
APROBAT	ing. dipl. Mattei E.	DATA ul. 2004	Plansa: REGLAMENTARI - RETELE ELECTRICE