


P.U.Z.

LOCUINTE COMUNA DUMBRAVITA EXTRAVILAN

PARCELA CADASTRALA A 19/2 REGLMENTARI - ECHIPARE EDILITARA

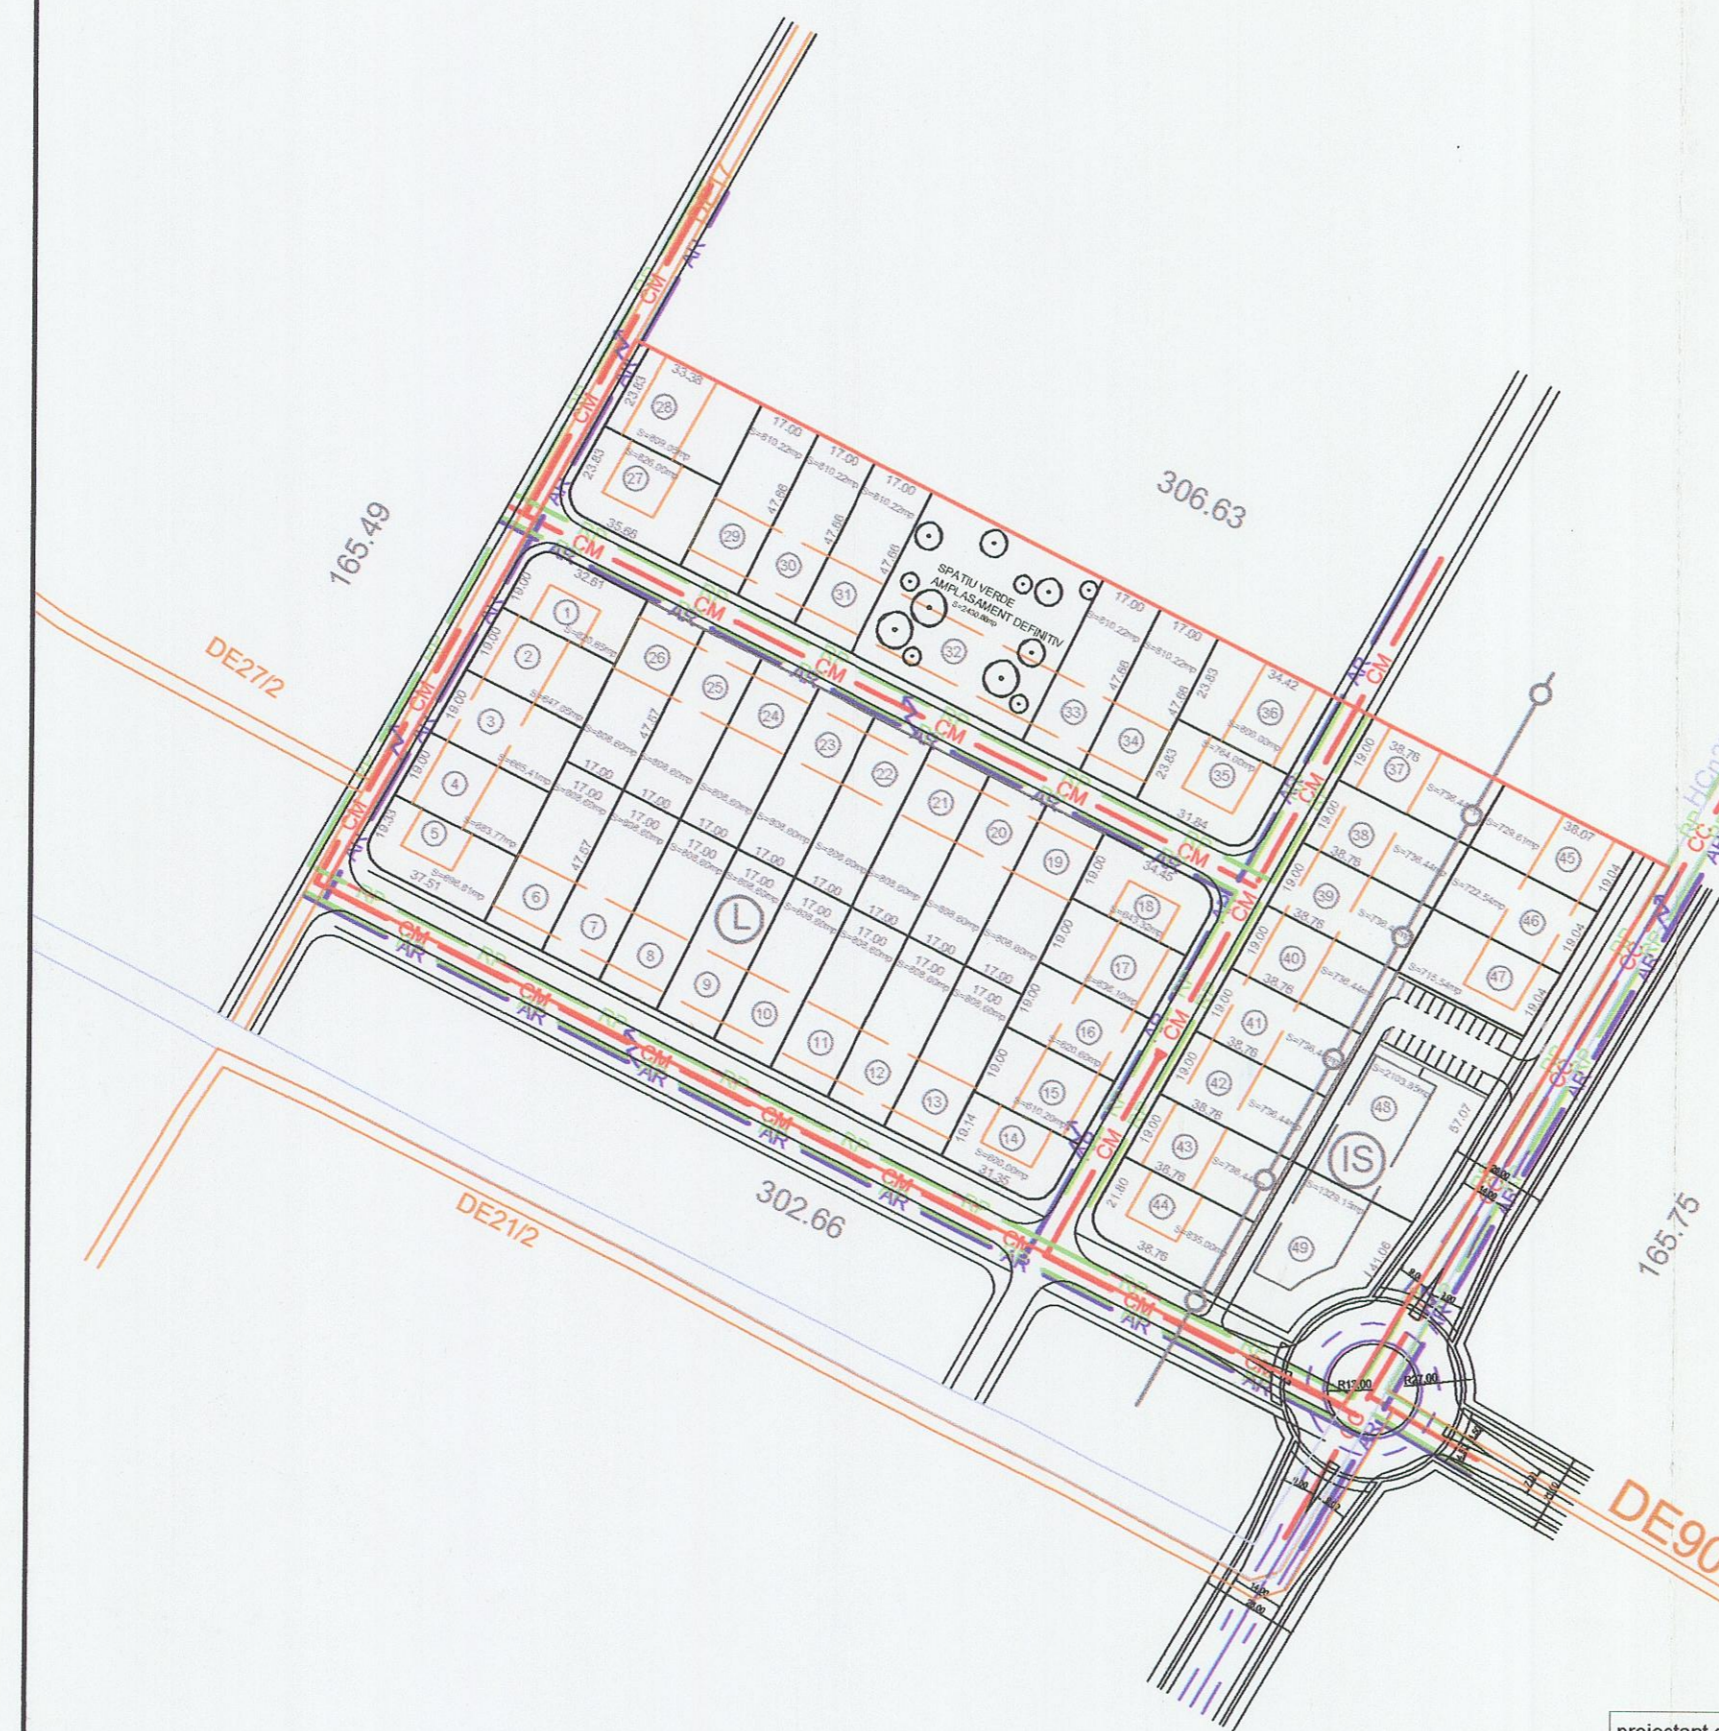

CONSILIUL JUDEȚEAN TIMIȘ

VIZAT SPRE NESCIMBARE

Anexa la aviz PUZ cu condiție

Nr. 76 din 22.11. 2007

Arhitect Șef

LEGENDA:

- conducta de alimentare cu apa proiectata PE-HD
- rigole pluviale
- conducta aductiune apa bruta din foraje
- canal menajer proiectat PVC
- canal colector pe strada principala



proiectant general: s.c. P.S.G. GROUP s.r.l.	denumire proiect: P.U.Z. extravilan Dumbravita	proiect nr. 79/65A/2004
proiectant de specialitate: director: ing. M. Golumba sef proiect: ing. S. Fintineanu	obiect: LUCRARI EDILITARE	faza: PUZ
proiectat : ing. E. Holzinger desenat: ing. E. Holzinger aprobat : ing. M. Golumba	beneficiar: NEMEDI; DUDAS; ZABOS; SULI; SAVA; ISPAN	desen. nr. 02.ED
Scara: 1:2000 Data: 2004	titlul plansei: plan de situatie cu lucrari edilitare proiectate	