


P.U.Z.

LOCUINTE COMUNA DUMBRAVITA EXTRAVILAN

PARCELA CADASTRALA A 19/2 PROPRIETATE ASUPRA TERENURILOR

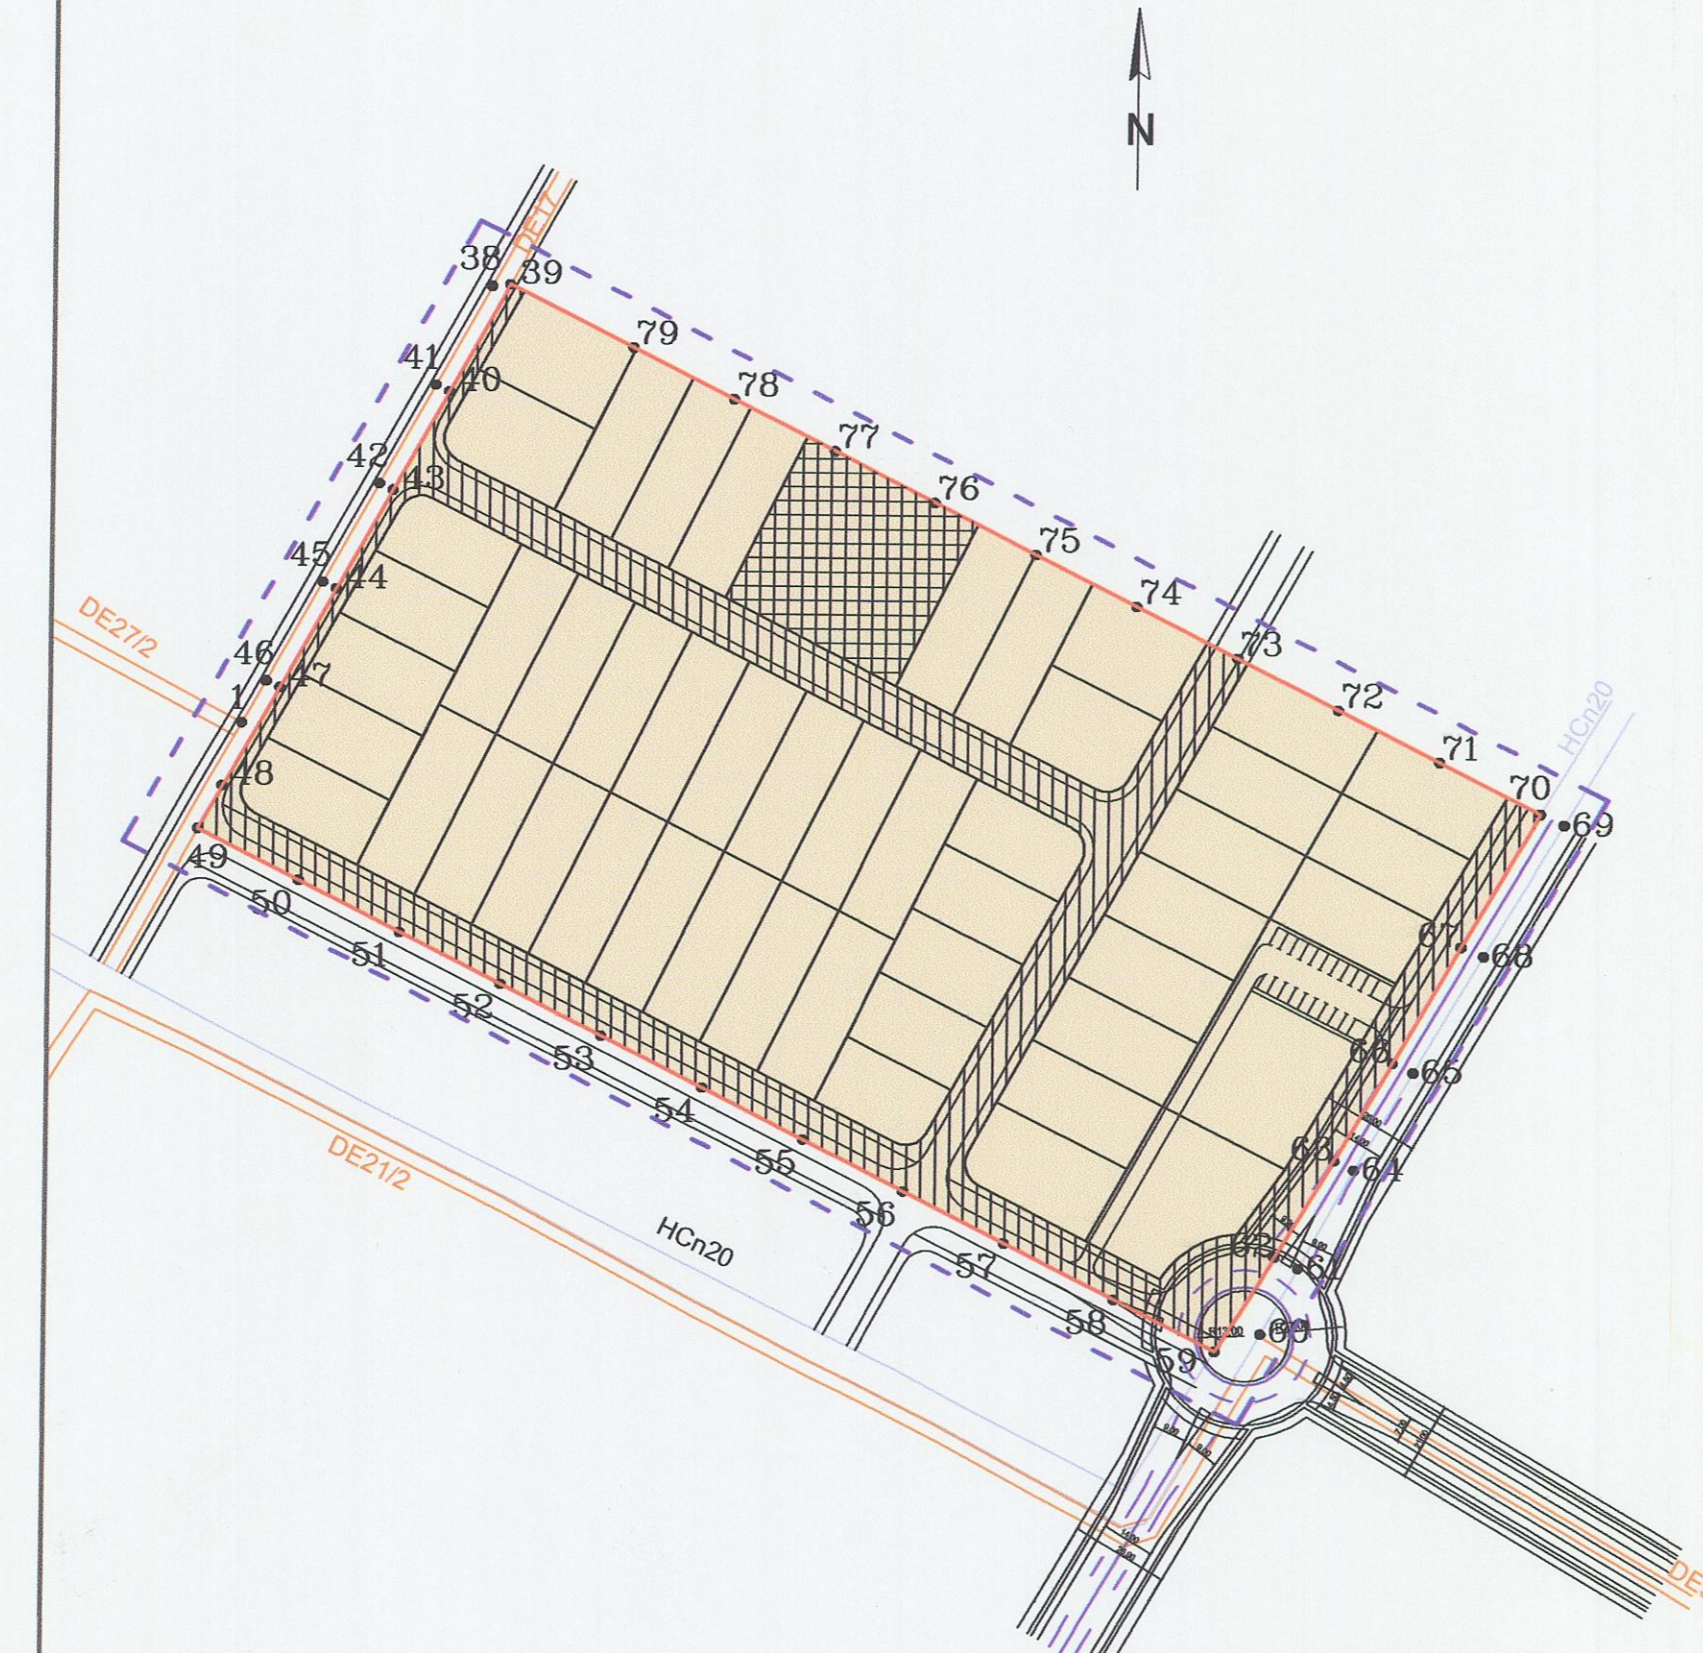

OBIECTIVE DE UTILITATE PUBLICA

DOMENII	CATEGORIA DE INTERES	DIMENSIUNI	
	LOCAL	SUPRAFATA TEREN	LUNGIME
GOSPODARIRE COMUNALA -alimentare cu apa -retea de distributie		—	1030,00ml
	•	—	1030,00ml
	•	—	1030,00ml
-canalizare -retea de canalizare ape uzate		—	1030,00ml
	•	—	1030,00ml
	•	—	1030,00ml
-rigole pluviale -alimentare cu energie electrica -retea de joasa tensiune de distrib. si iluminat		—	1030,00ml
	•	—	1030,00ml
	•	—	1030,00ml
CAI DE COMUNICATIE -strazi principale -strazi secundare		—	468ml
	•	—	568ml
	•	—	568ml

LEGENDA

- - - - - LIMITA ZONEI STUDIATE
- — — — — LIMITA INTRAVILAN PROPOS
- TERENURI PROPRIETATE PRIVATA A PERSOANELOR FIZICE SAU JURIDICE
- ▨ TERENURI CE SE INTENTIONEAZA A FI TRECUTE IN DOMENIUL PUBLIC
- ▩ TERENURI PROPRIETATE PRIVATA DESTINATE SCHIMBULUI PENTRU REALIZAREA DOTARILOR PUBLICE SI SPATIILOR VERZI



CONSILIUL JUDEȚEAN TIMIȘ

VIZAT SPRE NESCHIMBARE
Anexa la aviz Puz cu condiție
Nr. 76 din 22.11. 2004
Arhitect Șef

PROIECTANT:
S.C. P.S.G. GROUP S.R.L.
TIMISOARA

SEF PROIECT	arh. dipl. Bogdan C.	PROIECT: P.U.Z - LOCUINTE COMUNA DUMBRAVITA EXTRAVILAN PARCELA CADASTRALA A19/2	Nr. Pr. 273/2004
PROIECTAT	pr. pr. Mărcuș G.	SCARA 1:2000	Faza: P.U.Z.
DESENAT	teh. Ploca C.	Amplasament: TERITORIUL ADMINISTRATIV DUMBRAVITA- EXTRAVILAN-PARCELA CADASTRALA A19/2 jud. TIMIȘ	
APROBAT	ing. dipl. Mattei E	Beneficiar: ZABOS ECATERINA	Nr. pl.
		Plansa: PROPRIETATE ASUPRA TERENURILOR	
		DATA iul.2004	