


Plan de amplasament si delimitare al imobilului
scara 1:2000

Nr. cadastral	Suprafata masurata	Adresa imobilului
	18294	intravilan Dumbravita, jud Timis
Cartea Funciara nr.	403611	UAT
		Dumbravita

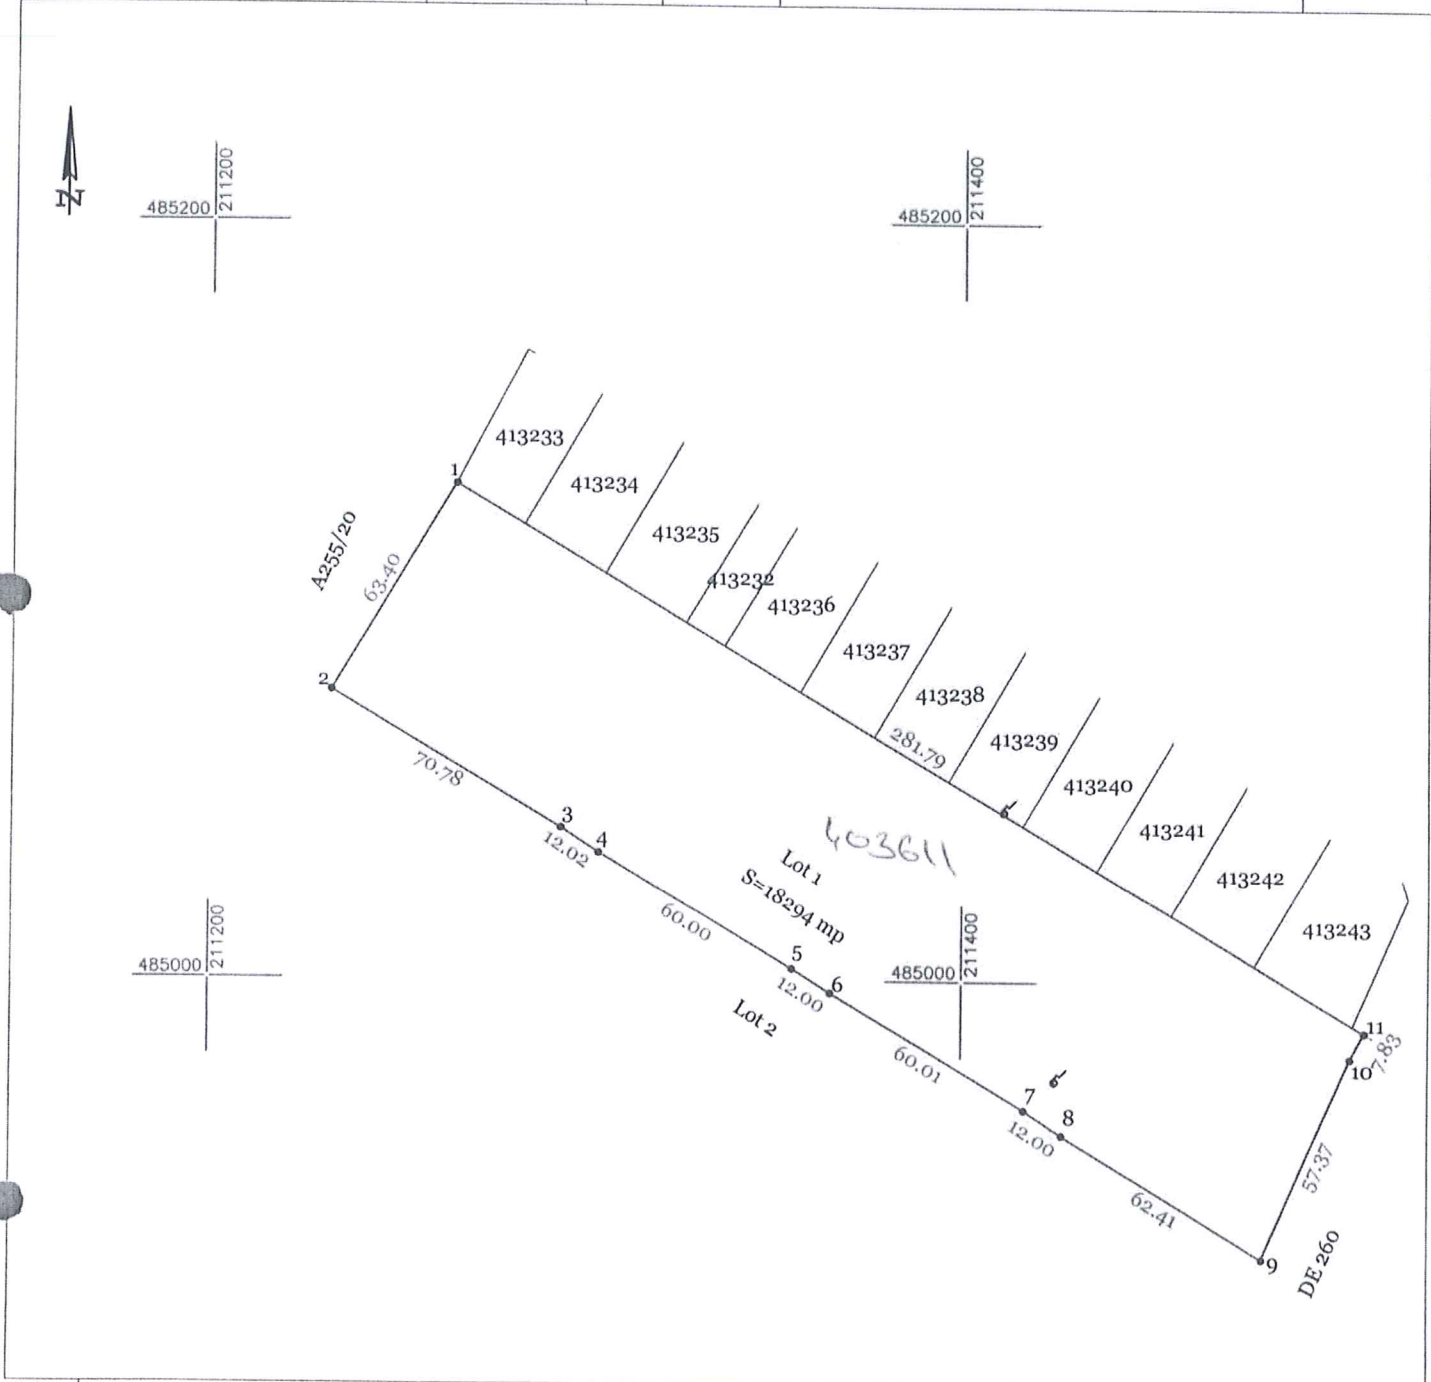

A. Date referitoare la teren

Nr. parcela	Categoria de folosinta	Suprafata (mp)	Mentiuни
lot 1	A	18294	26-03-2020
Total		18294	teren extravilan

B. Date referitoare la constructii

Cod.	Destinatie	Suprafata construita la sol (mp)	Mentiuни
-	-	-	62078
Total		-	CONFORM CU EXEMPLARUL AFLAT ÎN ARHIVĂ 1

Suprafata totala masurata a imobilului=18294 mp
Suprafata din act= 18294 mp

CERTIFICAT DE AUTORIZARE
Seria RO-7E
Nr. 0005/2019
Executant: Ing. Feraru Florian
Confirm executarea masuratorilor la teren, corectitudinea intocmirii documentatiei cadastrale si corespundenta acesteia cu realitatea din teren
Data: Noiembrie 2019
Categorie B
Caroagrala

SC MULTILINES SRL

25/197 / 2.12.2019


Inspector
Confirm introducerea imobilului in baza de date integrata si atribuirea numarului cadastral
Semnatura si parafa
Data:

PALEA CORNELIA
Asistent registruator

MARIUS
CONSILIER CADASTRU

Plan de amplasament si delimitare al imobilului
scara 1:2000

Nr. cadastral	Suprafata masurata	Adresa imobilului
	18806	intravilan Dumbravita, jud Timis
Cartea Funciara nr.	403612	UAT
		Dumbravita

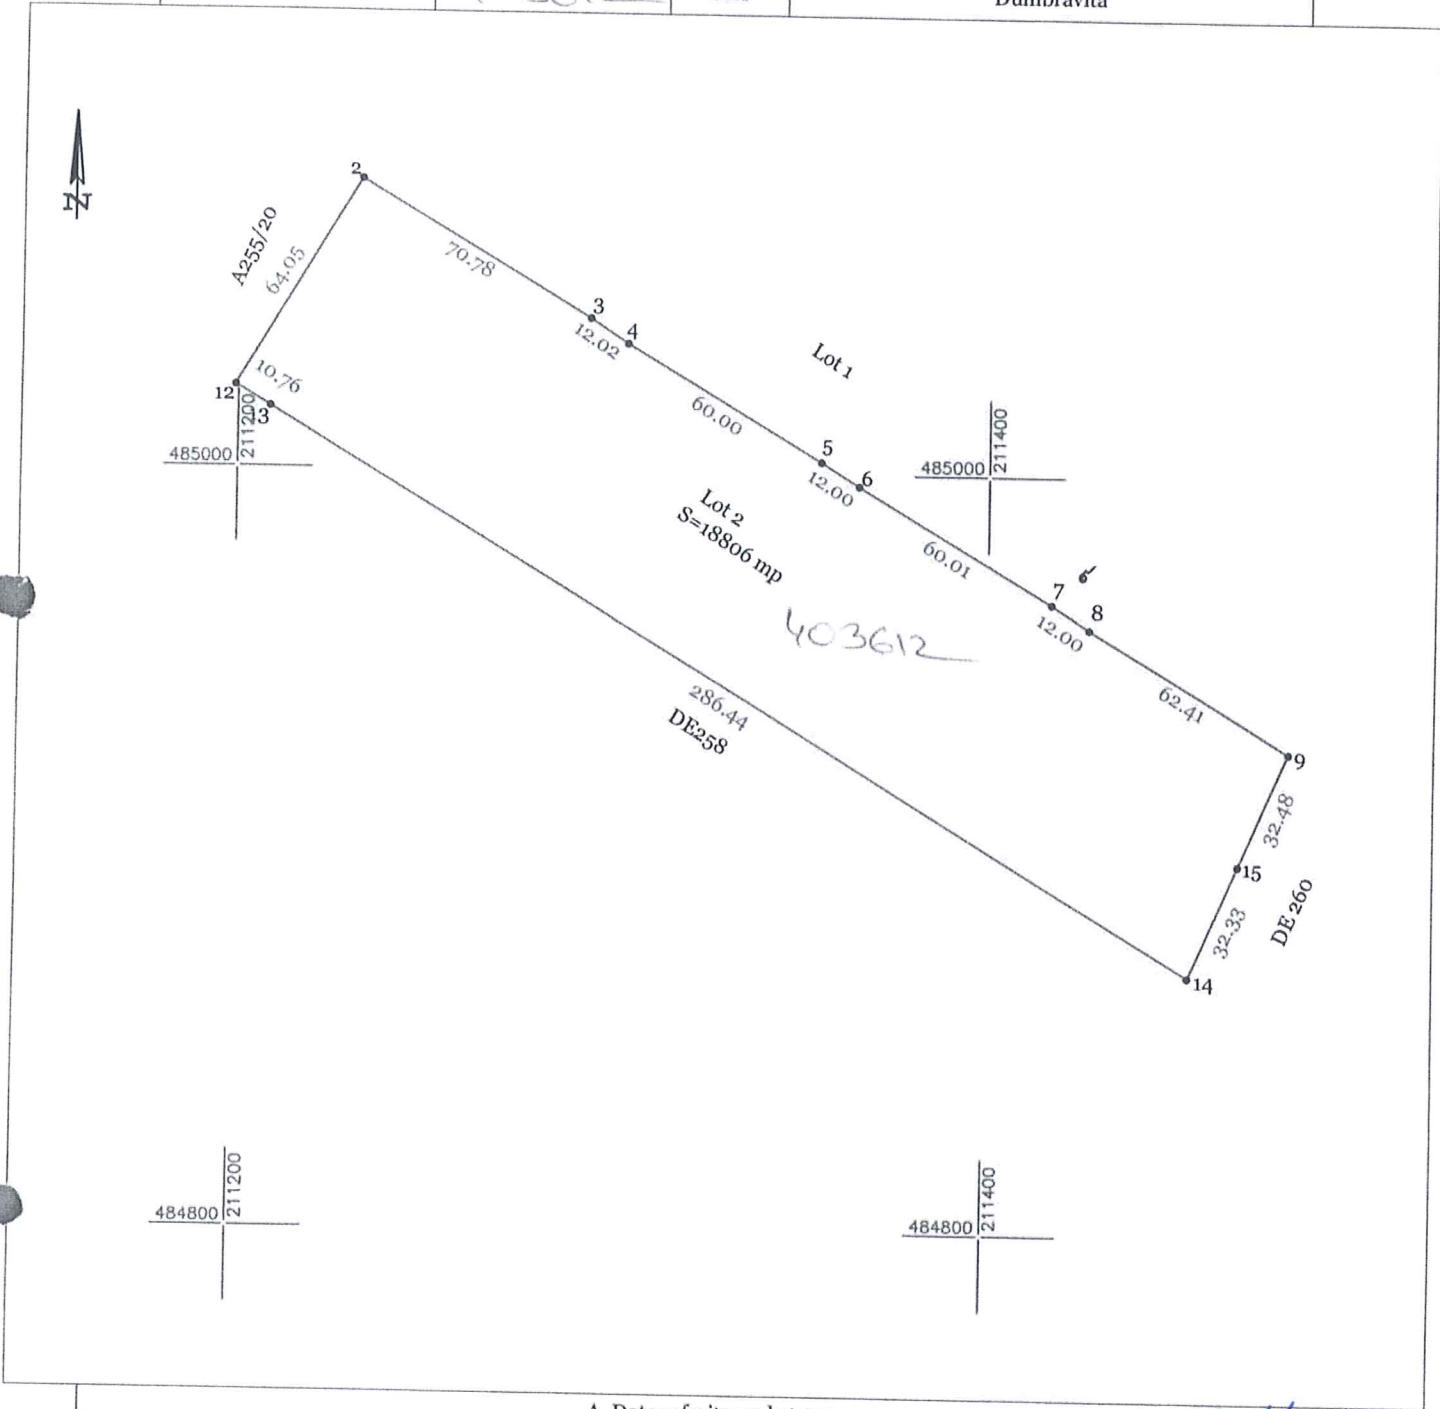

A. Date referitoare la teren			
Nr. parcela	Categoria de folosinta	Suprafata (mp)	Mentiiuni
lot 2	A	18806	teren extravilan
Total		18806	

B. Date referitoare la constructii			
Cod.	Destinatie	Suprafata construita la sol (mp)	Mentiiuni
-	-	-	
Total			

Suprafata totala masurata a imobilului=18806 mp
Suprafata din act= 18806 mp

Executant: ing. Feraru Florian
Confirm executarea masuratorilor la teren, corectitudinea si corespondenta acestora cu realitatea din teren
Data: Noiembrie.2019

Oficiu de Cadastru si Publicitate Imobiliară Timis
BOLOHAN MARIUS
CONSILIER CADASTRU

Inspector

Confirm introducerea imobilului in baza de date integrata si atribuirea numarului cadastral
Semnatura si parafa
Data: 25/12/2019

62077
CONFORM CU EXEMPLARUL
ALAT IN ARHIVA 1

CERTIFICAT DE AUTORIZARE
Nr. 005/19.09.2010
FERARU P. FLORIAN

CERTIFICAT DE AUTORIZARE
Nr. 015/10.12.2016
FERARU P. FLORIAN
CLASA II

26-03-2020
PALEA CORNELIA
Consilier Registrator