


INCADRARE IN LOCALITATEA

DUMBRĂVIȚA

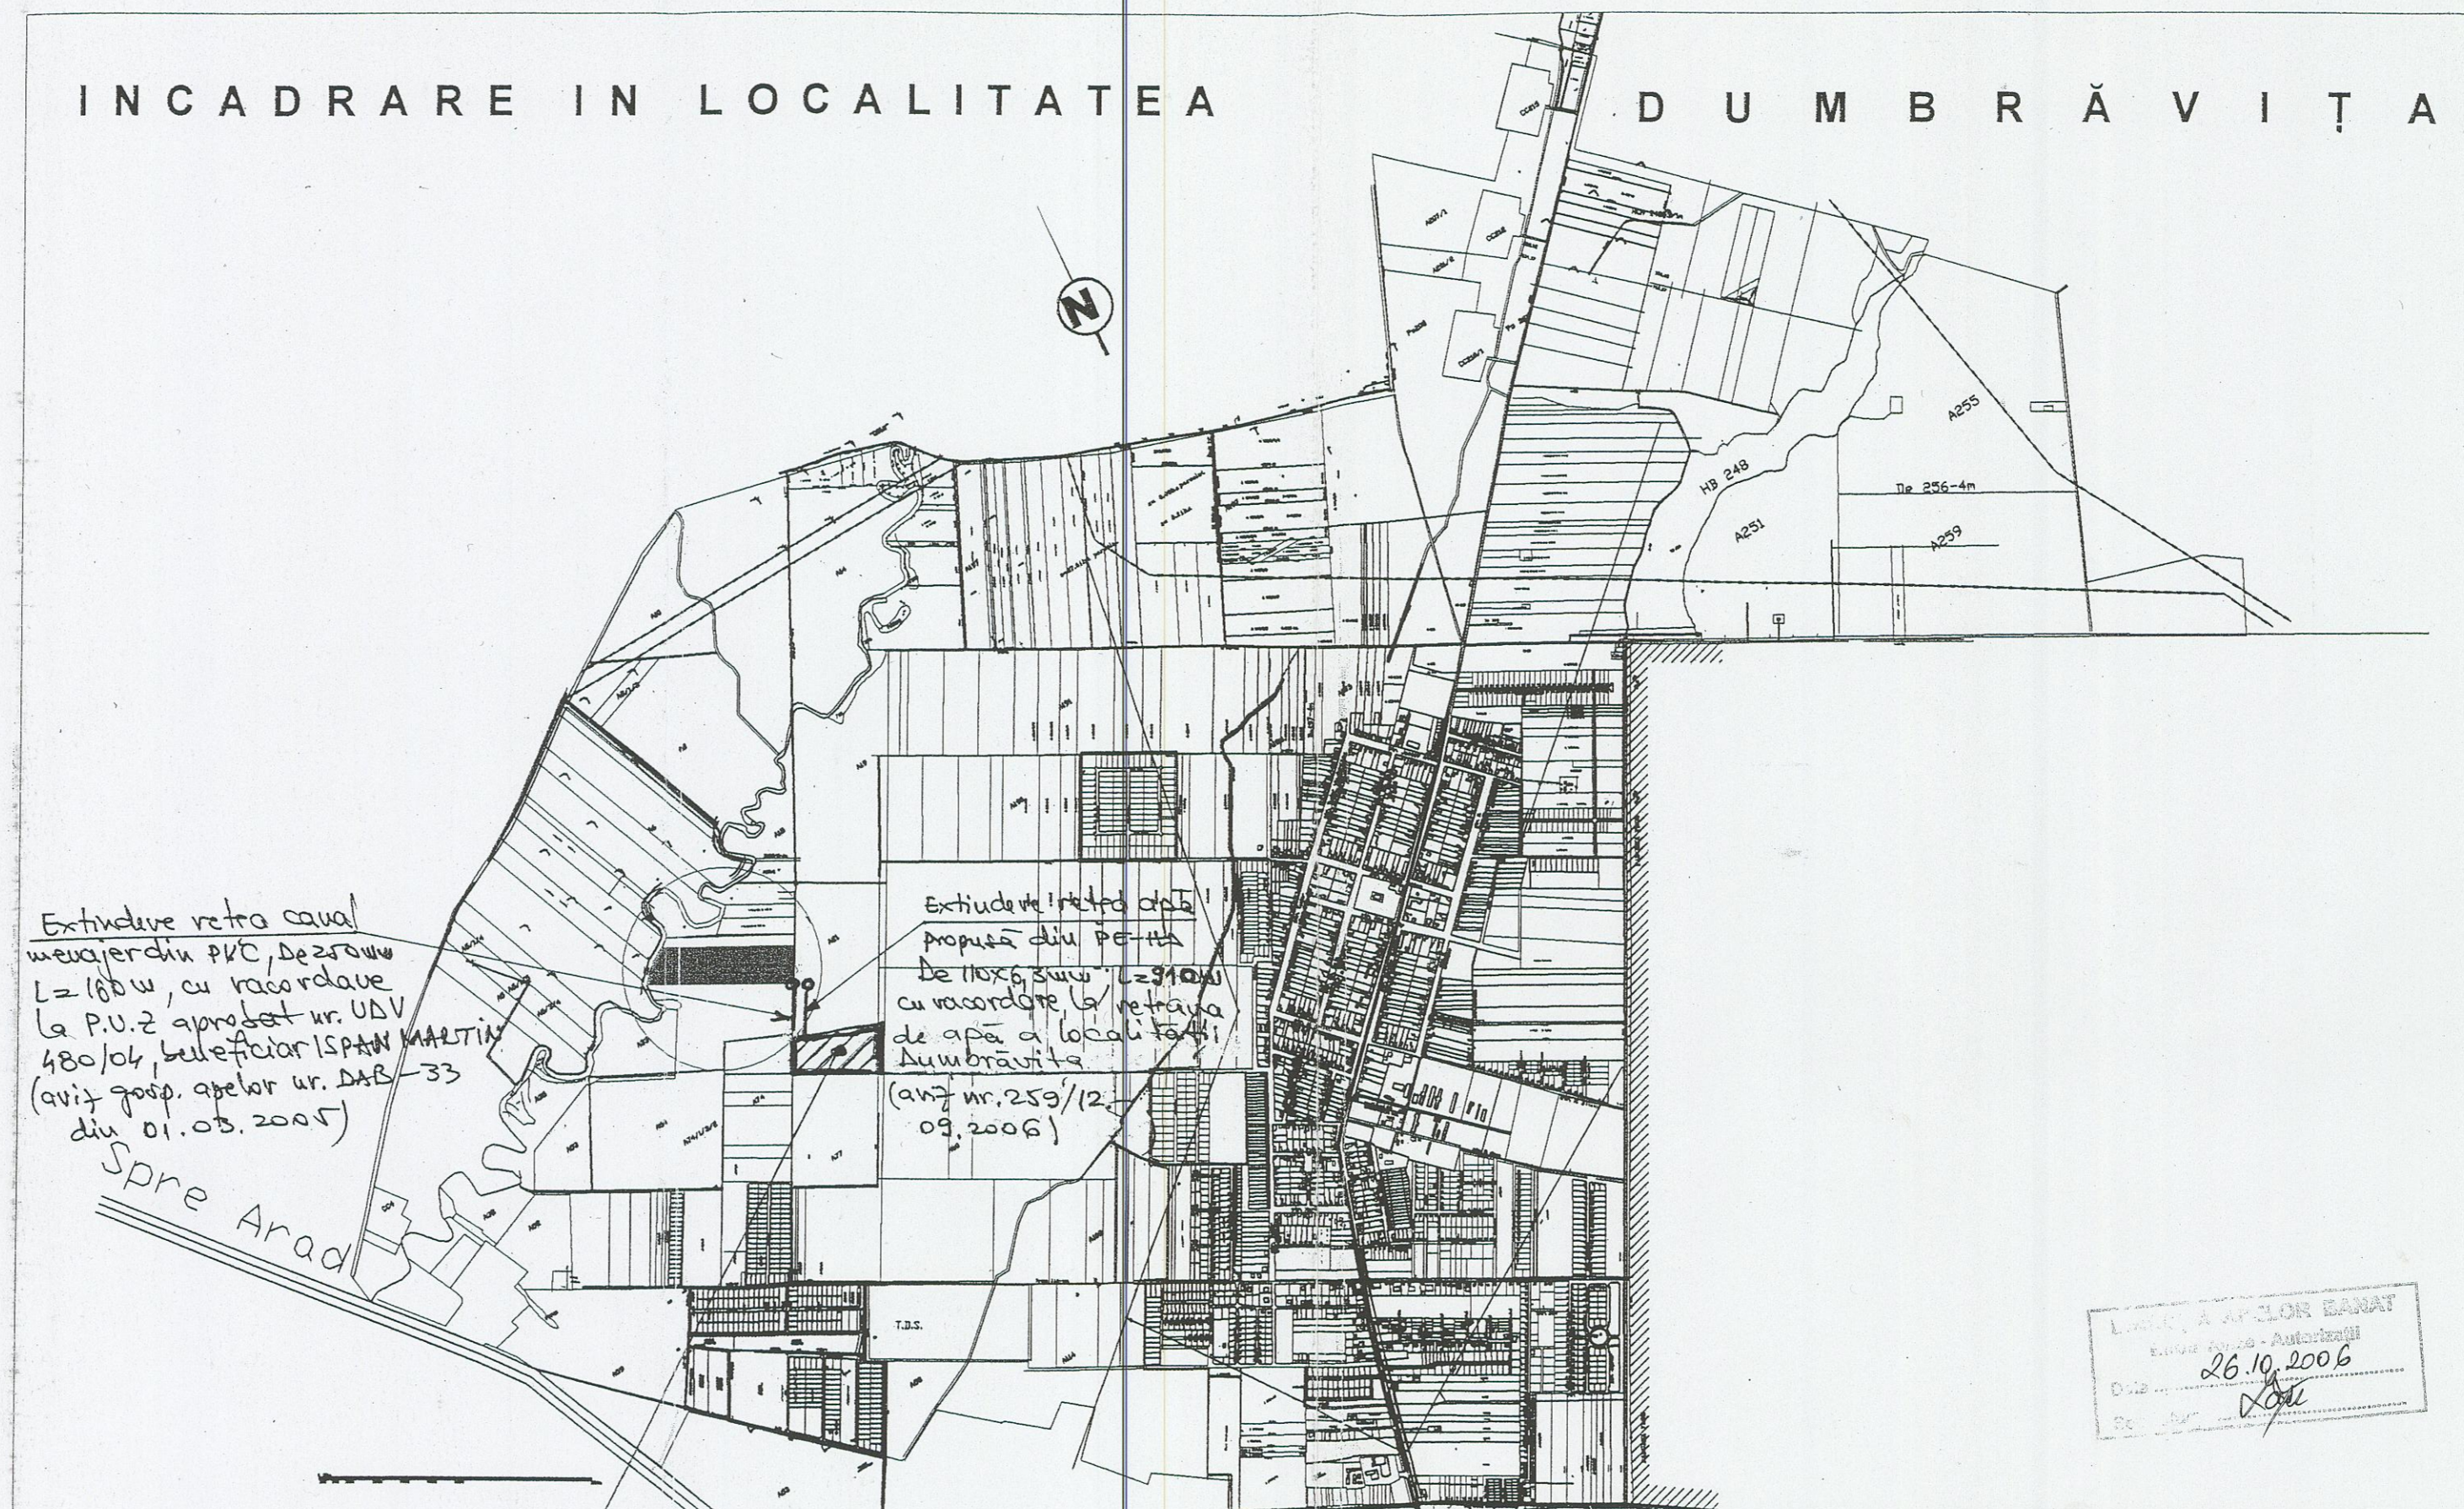

Extindere retro cavaj
 meșajerului PKC, de zăvoaie
 L=180m, cu racordare
 la P.U.2 aprobat nr.UDV
 480/04, beneficiar ISPAN MARTIN
 (aviz gosp. apelor ur. DAB-33
 din 01.03.2005)

Extindere retro cavaj
 propusă din P.U.2
 de 110x65m, L=910m
 cu racordare la rețeaua
 de apă a localității
 Dumbrăvița
 (aviz nr.259/12
 din 09.2006)

P.U.2 aprobat nr.UDV-480/04
 beneficiar ISPAN MARTIN
 (aviz gosp. apelor ur. DAB-33/01.03.05)

Lucrarea a fost aprobată
 Autorității
 Data: 26.10.2006
 Re: [Signature]

proiectant general	BIROU INDIVIDUAL ARHITECTURA RADU BOTIS		Denumire proiect: PLAN URBANISTIC ZONAL LOCUINTE SI FUNCTIUNI COMPLEMENTARE, EXTRAV. DUMBRAVITA	Faza P.U.Z.
proiectant de specialitate	S.C. "DELTA PROJECT" S.R.L.		Obiect: LUCRARI EDILITARE Beneficiar: ISPAN MARTIN, ISPAN IBOLYA, SZILAGYI GEYA, SZILAGYI CSILLA, PER LUCIAN TRAIAN	Pr. nr. P 19/2006
	TIMISOARA J 35/1445/2002 sef proiect edilitare ing. Florescu C.	[Signature]	Denumire plansa: PLAN DE INCADRARE IN ZONA	Plansa nr. 01 - ED
Proiectat	ing. Florescu C.	[Signature]	scara 1:10000	
Desenat	ing. Florescu C.	[Signature]	09.2006	