


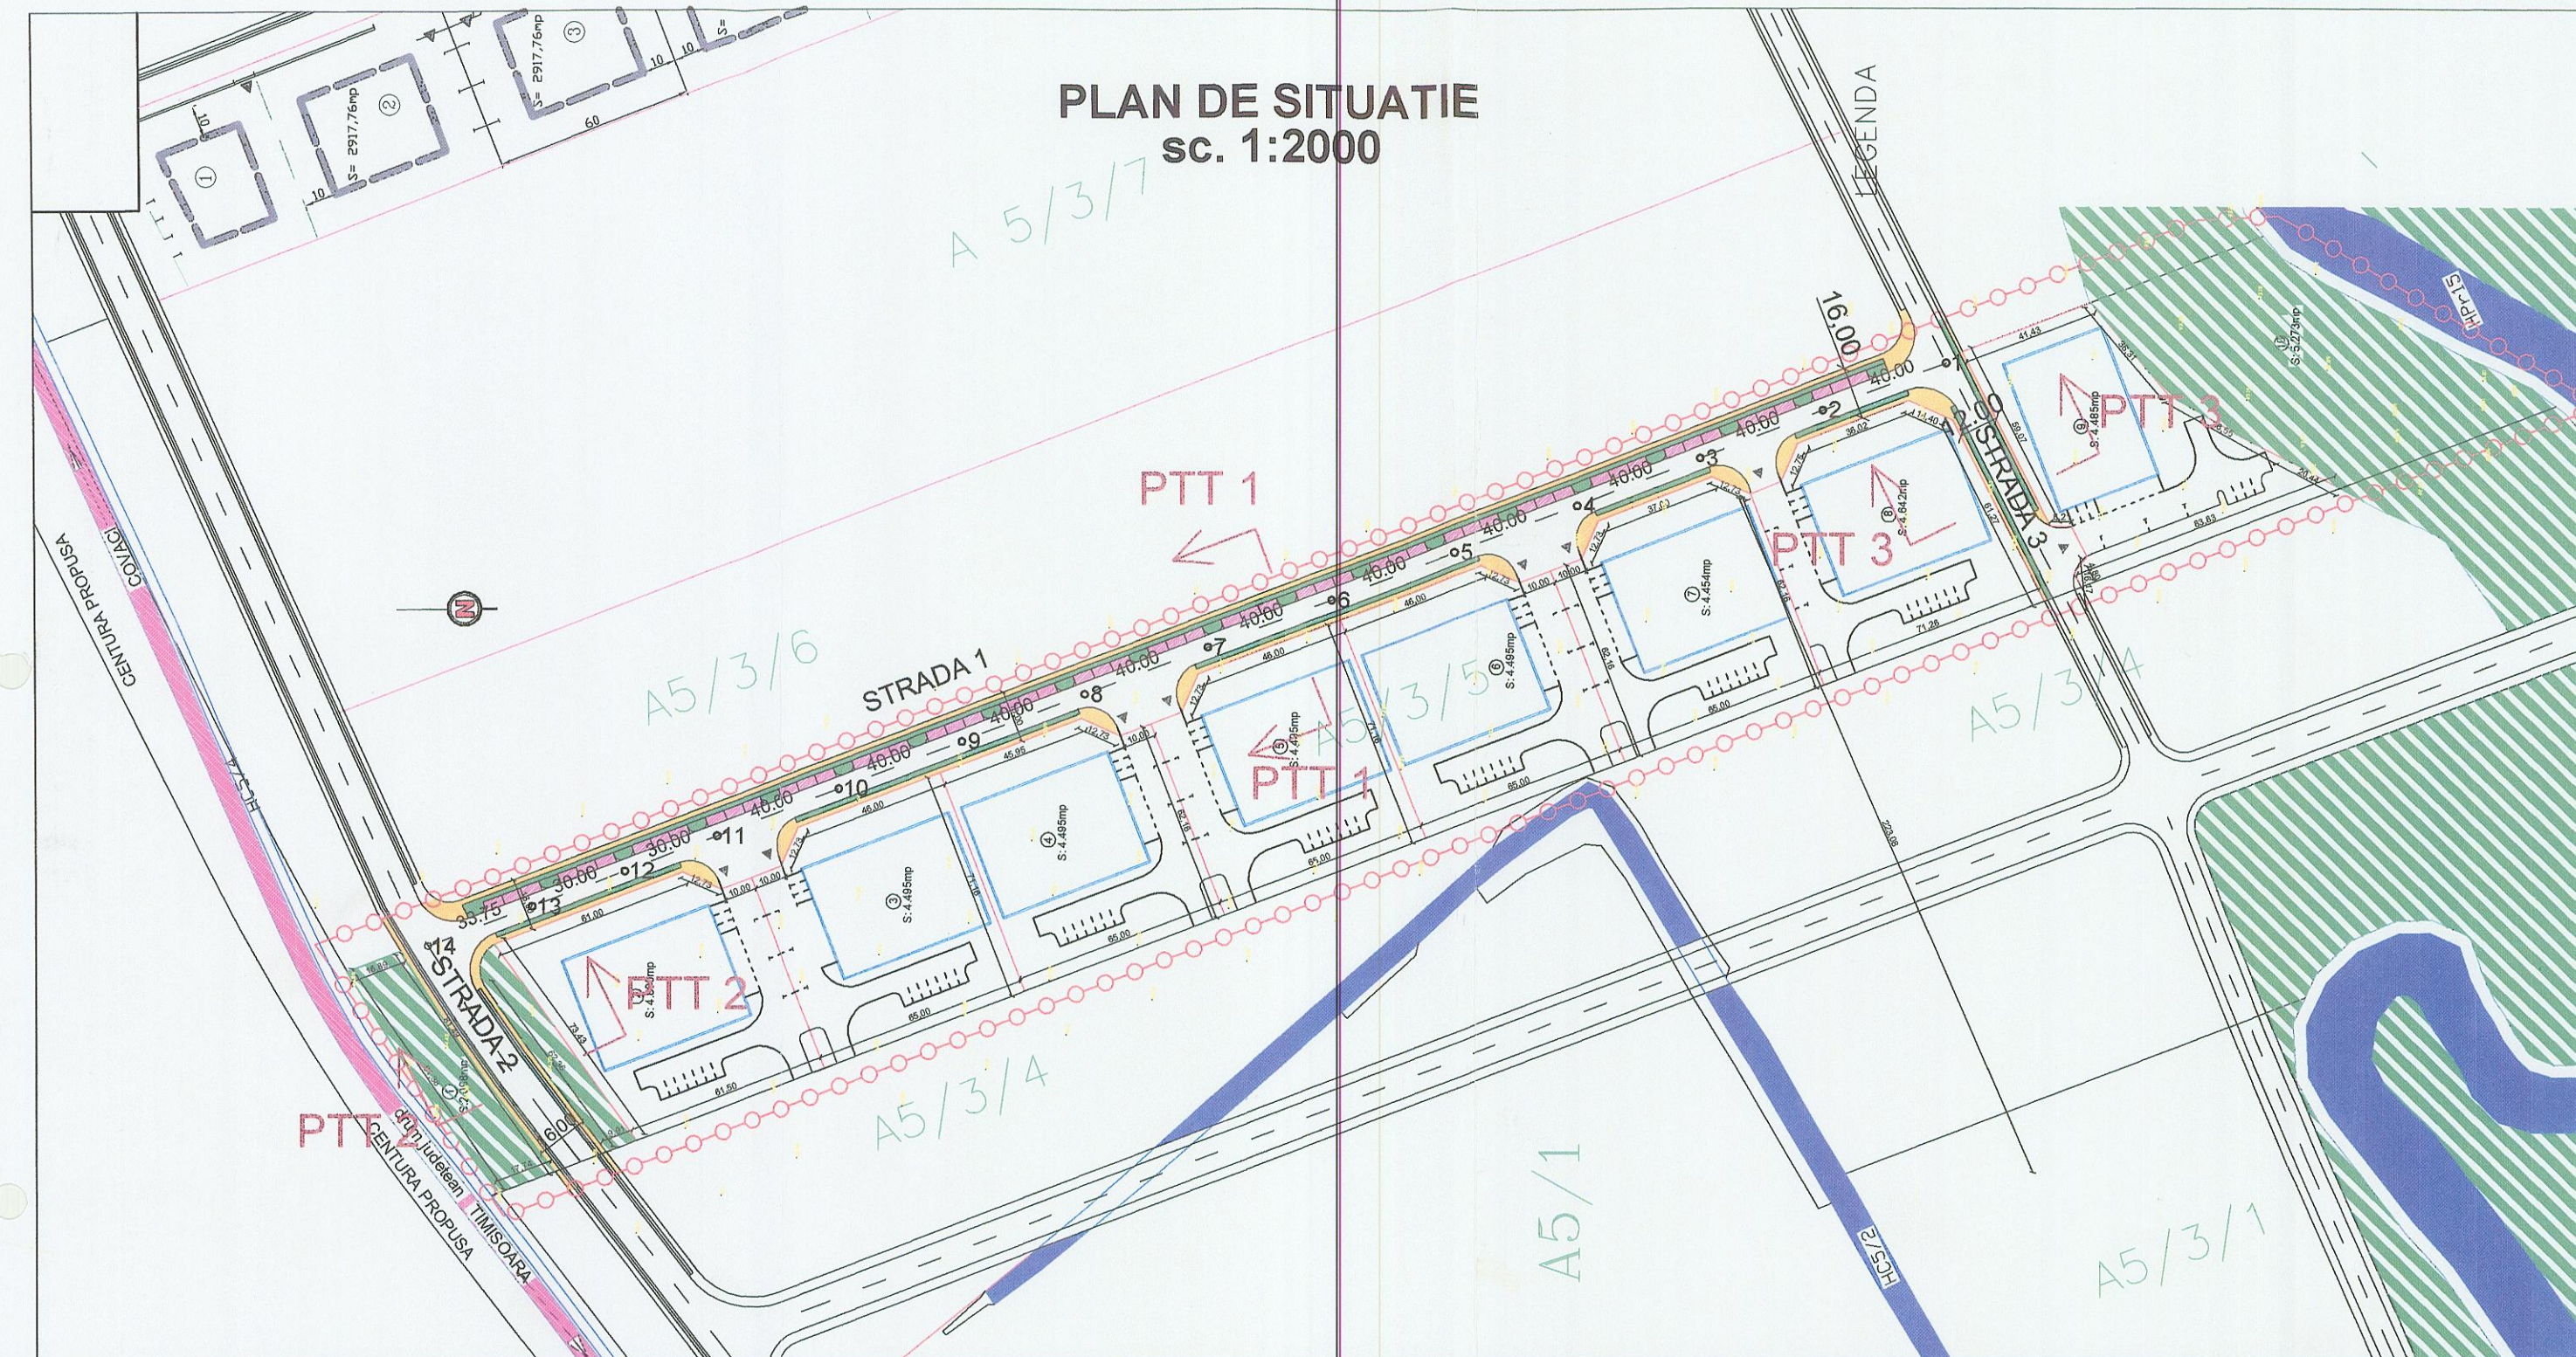

**CosMun WEST TIMISOARA**  
Str. Sf. Ap. Petru si Pavel nr. 15  
Tel. 0356/410035  
Fax: 0356/410036  
email: cosmun@cosm.ro

Certificare  
SR EN ISO 9001:2001  
Certificat nr. 461

|             |                      |        |         |
|-------------|----------------------|--------|---------|
| SEF PROIECT | ING. DORU MUNTEANU   | SCARA: | 1:2000  |
| PROIECTANT  | ING. SEBASTIAN GRUIA | DATA:  | 11.2006 |
| PROIECTANT  | ING. LINDA MUNTEANU  |        |         |

Beneficiar: POPOVICI DORIN IOAN GHEORGHE  
Amplasament: com. Dumbravita, jud. Timis  
Titlu proiect: PUZ - ZONA DE DEPOZITARE SI PRESTARI SERVICII  
Titlu plansa: PLAN DE SITUATIE

Proiect nr: W1906  
Faza: PUZ  
PL. Nr. 1

