


PLAN DE INCADRARE IN ZONA
Scara 1:10000

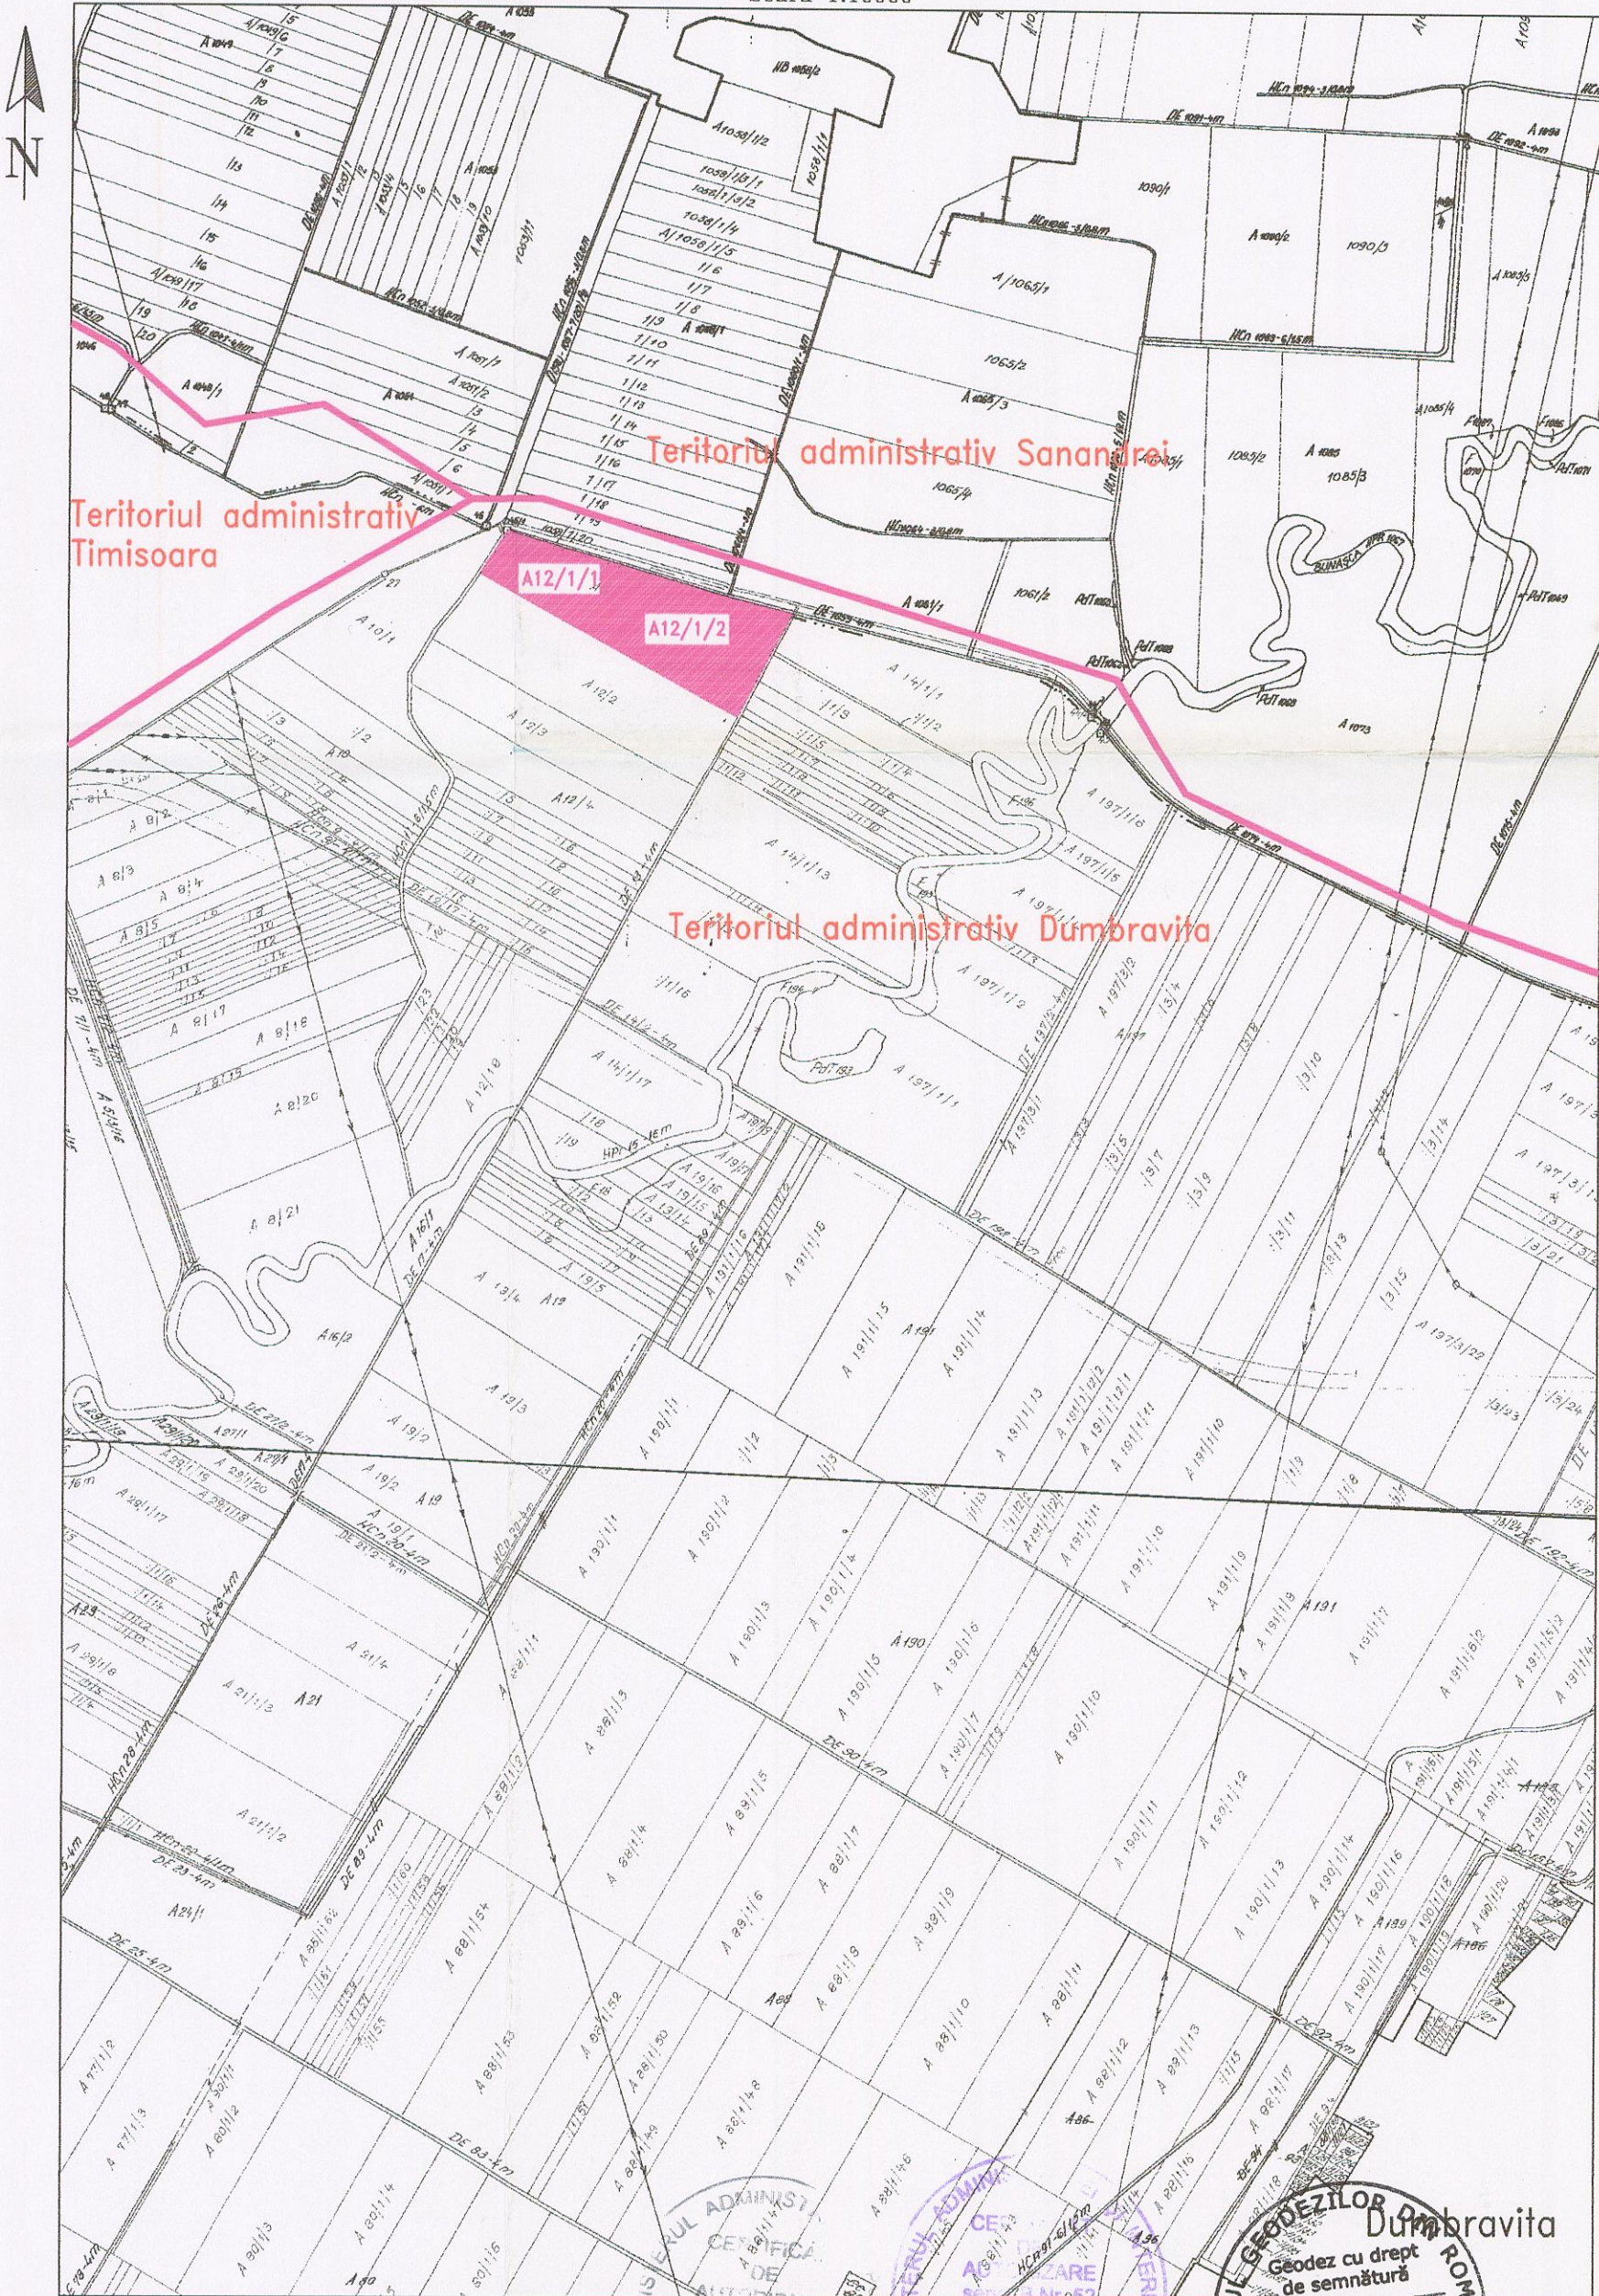

MINISTERUL ADMINISTRATIEI INTERIORE
CERTIFICAT DE AUTORIZARE
PENTRU
PROIECTAREA
SI
REALIZAREA
DE
PROIECTE
DE
INCADRARE
IN
ZONA
CLASA I
SC GAUSS SRL
ANCIPI

ORDINUL GEODEZILOR
Geodezi cu drept
de semnatura
Sorin COLHON
Gradul III
620

S.C. "GAUSS" S.R.L.		Certificat de autorizare Seria B, nr. 52, clasa I R.C.I. - 35 - 5004-1992 E-mail: office@gauss.ro TIMISOARA-300003, str. Paris, nr. 2A Tel. 0256-294711 Tel-fax: 0256-293125	Denumire proiect: Documentatie tehnica pentru obtinere Aviz P.U.Z.	Nr. proiect 67/2008
SEF PROIECT	Ing. D. HOMORODEAN	Beneficiari: PATRICHI IONEL si PATRICHI ADRIANA MARIA	Scara: 1:10000	PLAN DE INCADRARE IN ZONA
INTOCMIT	Ing. Sorin COLHON	Data: Iunie 2008		
DESEANAT	Ing. Sorin COLHON			
VERIFICAT	Mircea STOIAN	Plansa nr. 1		