



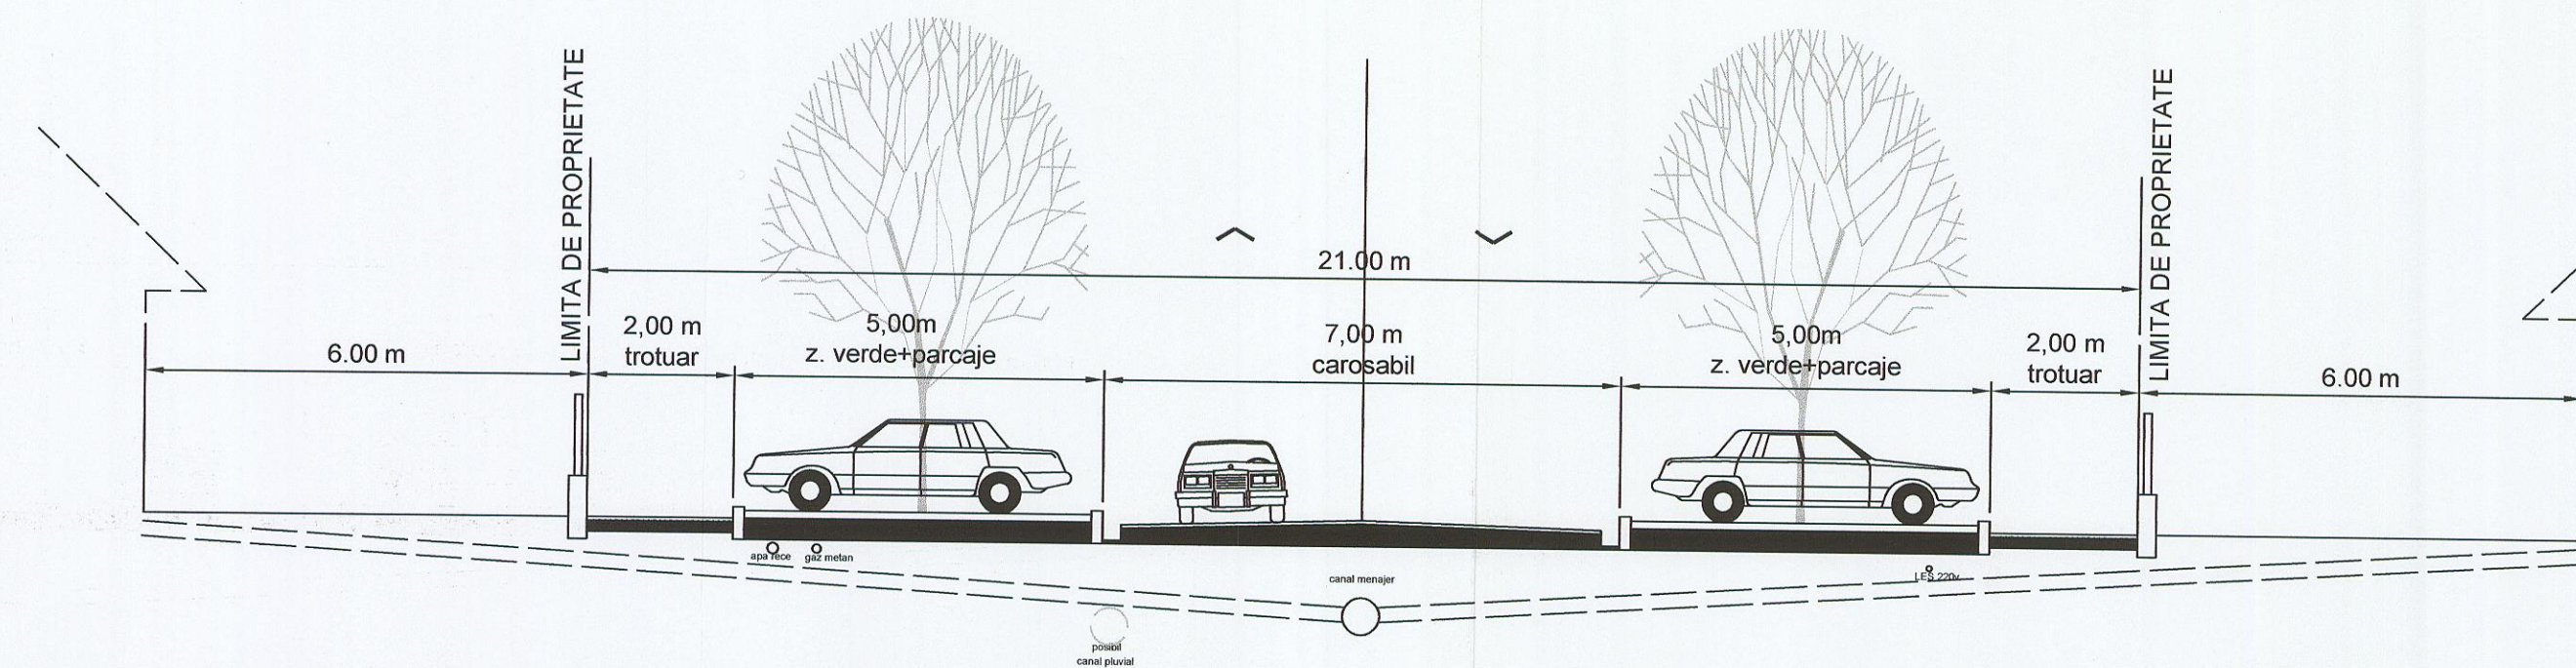

STRADĂ PRINCIPALĂ 21 M
PROFIL STRADAL A-A

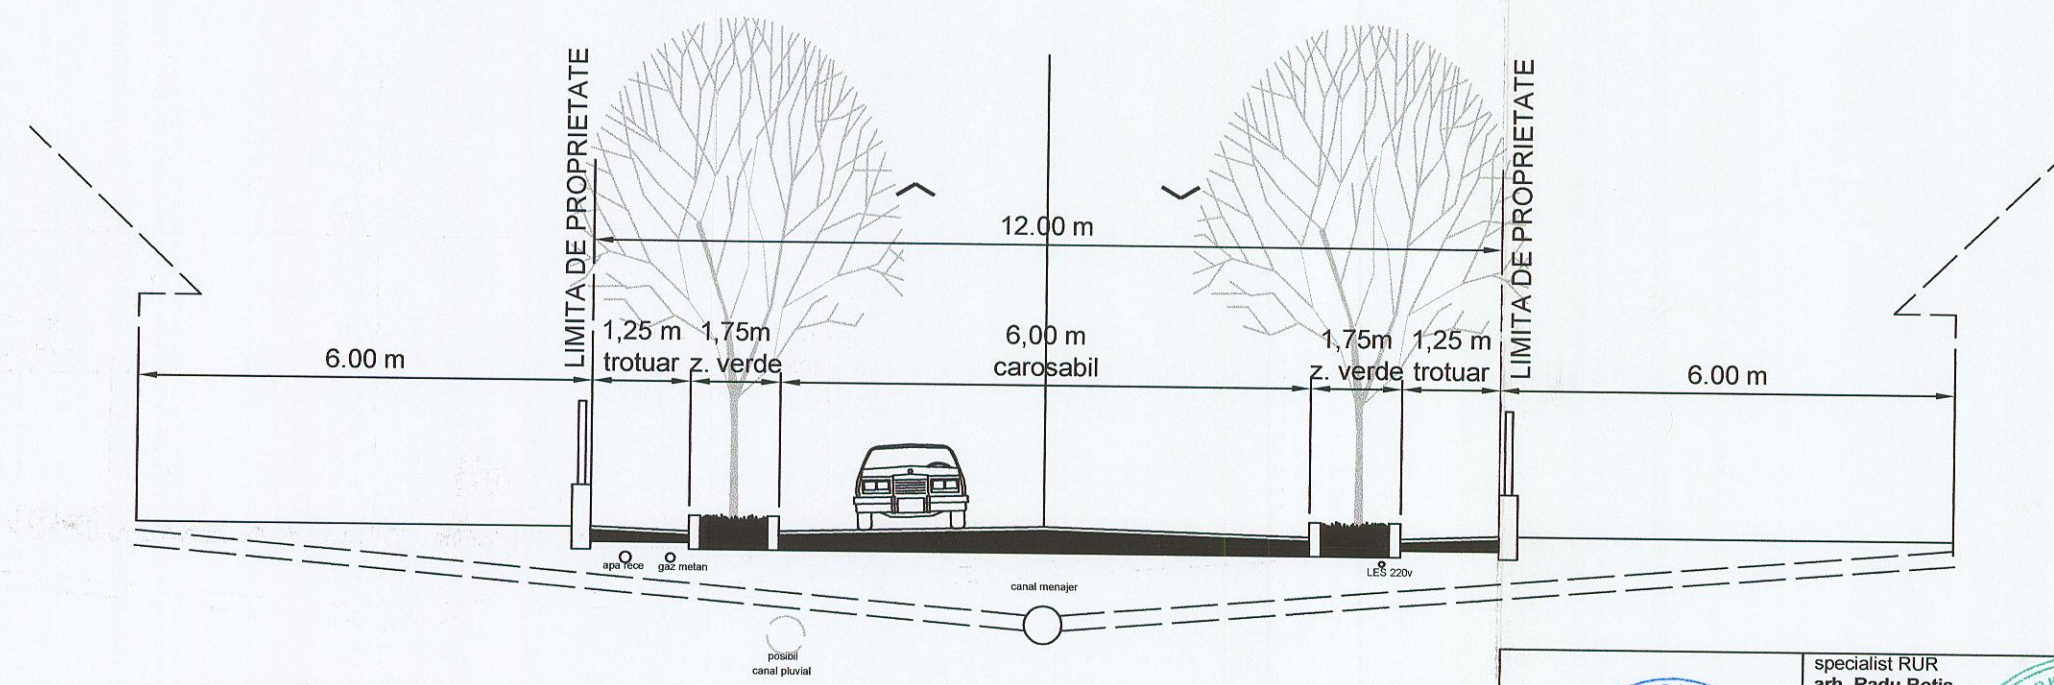

STRAZI INTERNE 12 M
PROFILELE STRADALE B'-B'

Proiect nr. UDZ 110/06	Faza: PUZ	Beneficiar: BERENY STEFAN, MARTIN, DEKANY
Denumirea proiectului: PLAN URBANISTIC ZONAL PARCELELE A 80/1/15, -/16/1, -/16/2, -/17 EXTRAVILAN DUMBRAVITA, JUDEȚUL TIMIȘ		Denumirea planșei: PROFILUL STRADAL
Șef proiect: Hanches J.	Proiectat: Hanches J.	Scara: 1:1000 Data: ian 2007
Desenat: Hanches J.		Nr. Desen: 110 - PUZ- 06- A