



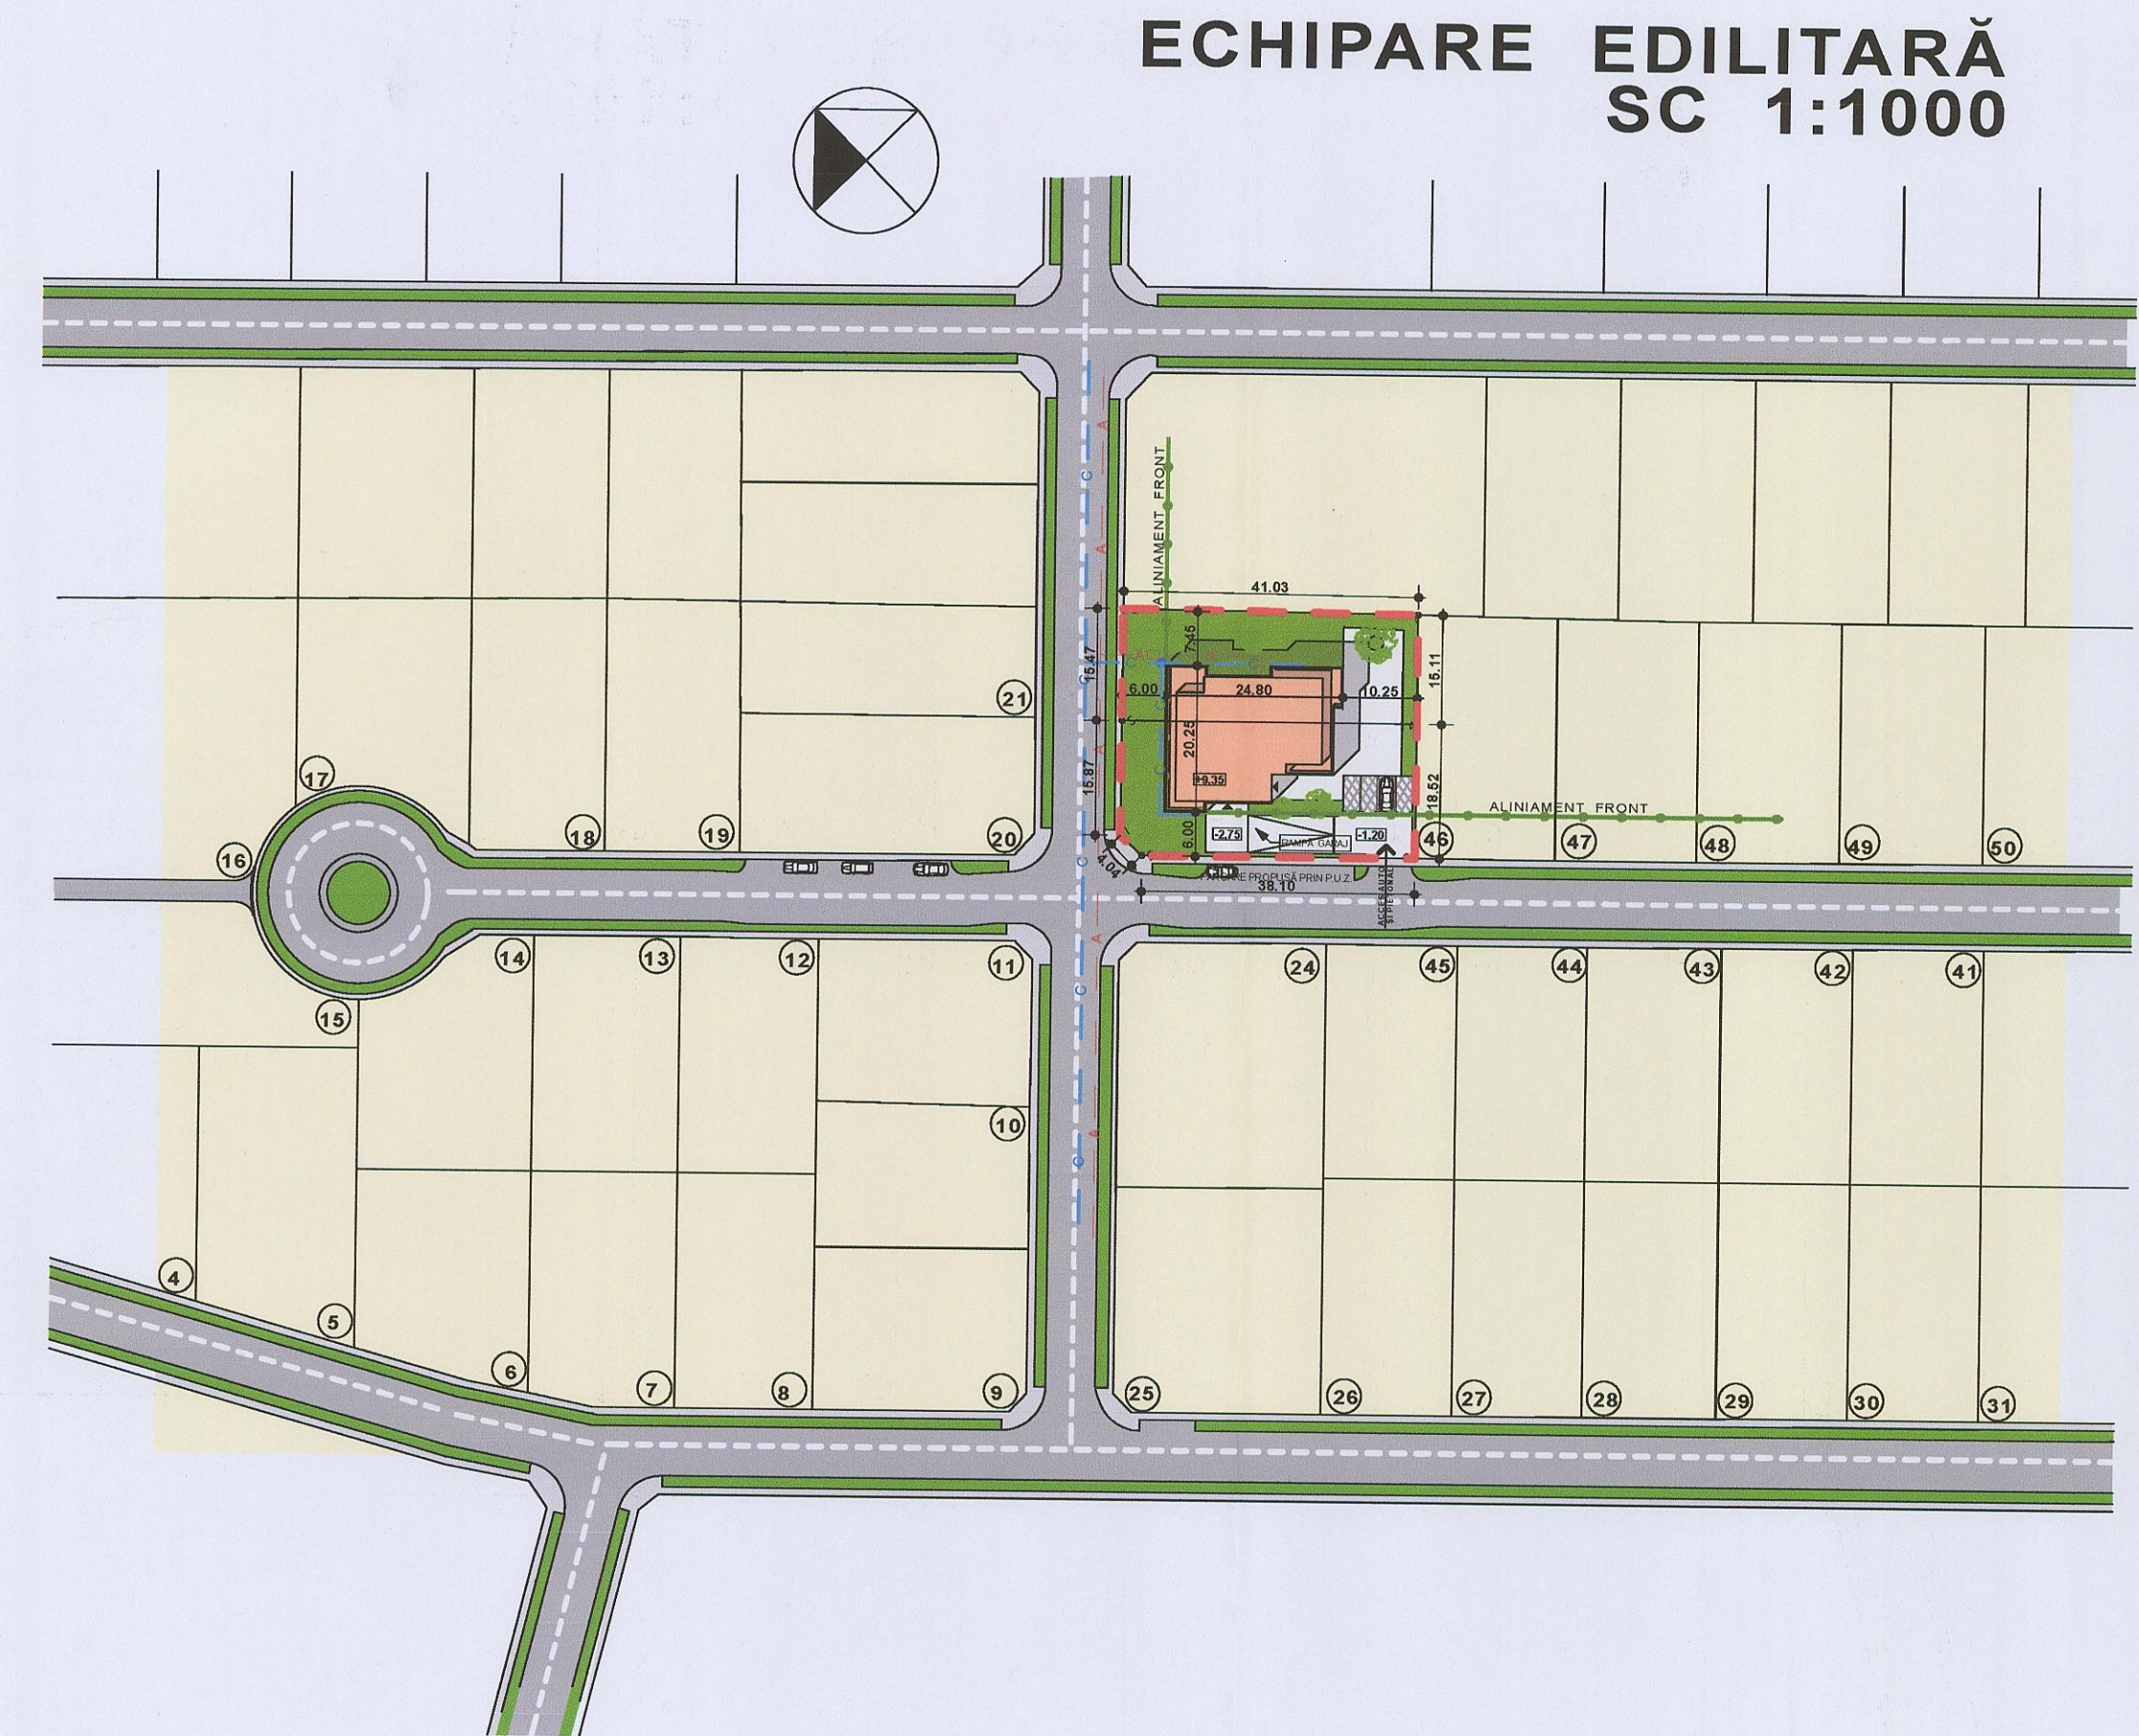

- LEGENDĂ
- LIMITA ZONEI STUDIATE
 - LIMITA DE PROPRIETATE
 - CLĂDIRE PROPUȘĂ
 - ZONĂ VERDE PROPUȘĂ
 - LIMITE PARCELE
 - PUNCTE RIDICARE TOPO
 - STRĂZI
 - ZONĂ REZIDENȚIALĂ
 - CANAL MENAJER PROPUS
 - CONDUCTA APA PROPUSĂ
 - CAMIN DE APOMETRU

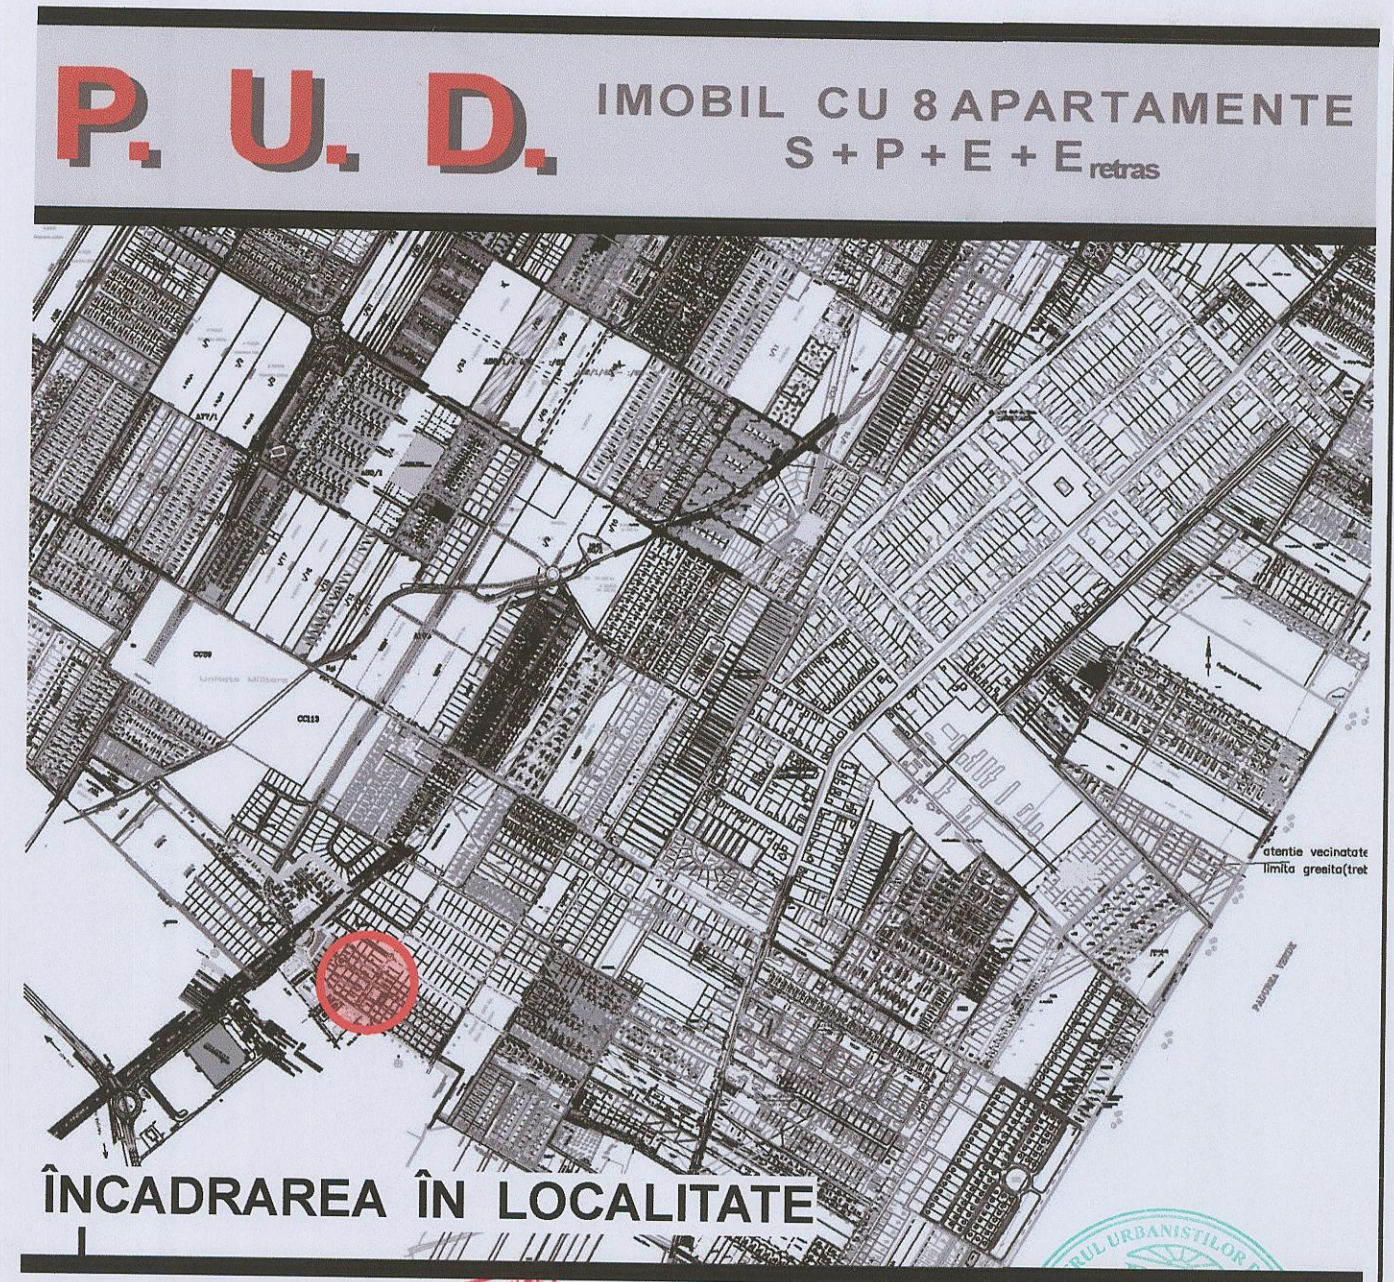

EXPERT	NUME	SEMNTURĂ	CERINȚA	REFERAT/EXPERTIZĂ NR./DATA
VERIFICATOR				
VERIFICATOR/EXPERT				
AC TECTURA	RO - 300551 Timișoara, str. Mitropolit Varlaam nr.12, apt.06 tel/fax: +40 0256 497 423 mobil: +40 723 386 334 e-mail: office@actectura.ro			
SPECIFICAȚIE	NUME	SEMNTURĂ	SCARA	AMPLASAMENT
SEF PROIECT	arhitect Mircea Crăculeac		1:1000	COMUNA DUMBRĂVIȚA C.F. NR. 6561, C.F. NR. 6562 NR. TOP. Co 114/2/2/1/9 ; Co 114/2/2/1/10
PROIECTAT	arhitect Ciprian Cădăriu		DATA	TITLU PLANȘĂ
DESENAT	arhitect Nenad Luchin		4/2008	REGLEMENTĂRI ECHIPARE EDILITARĂ
				PROIECT NR. 23/ 2008
				FAZĂ: P.U.D.
				PLANȘA NR.: 3.0