


INCADRARE IN LOCALITATEA DUMBRAVIȚA

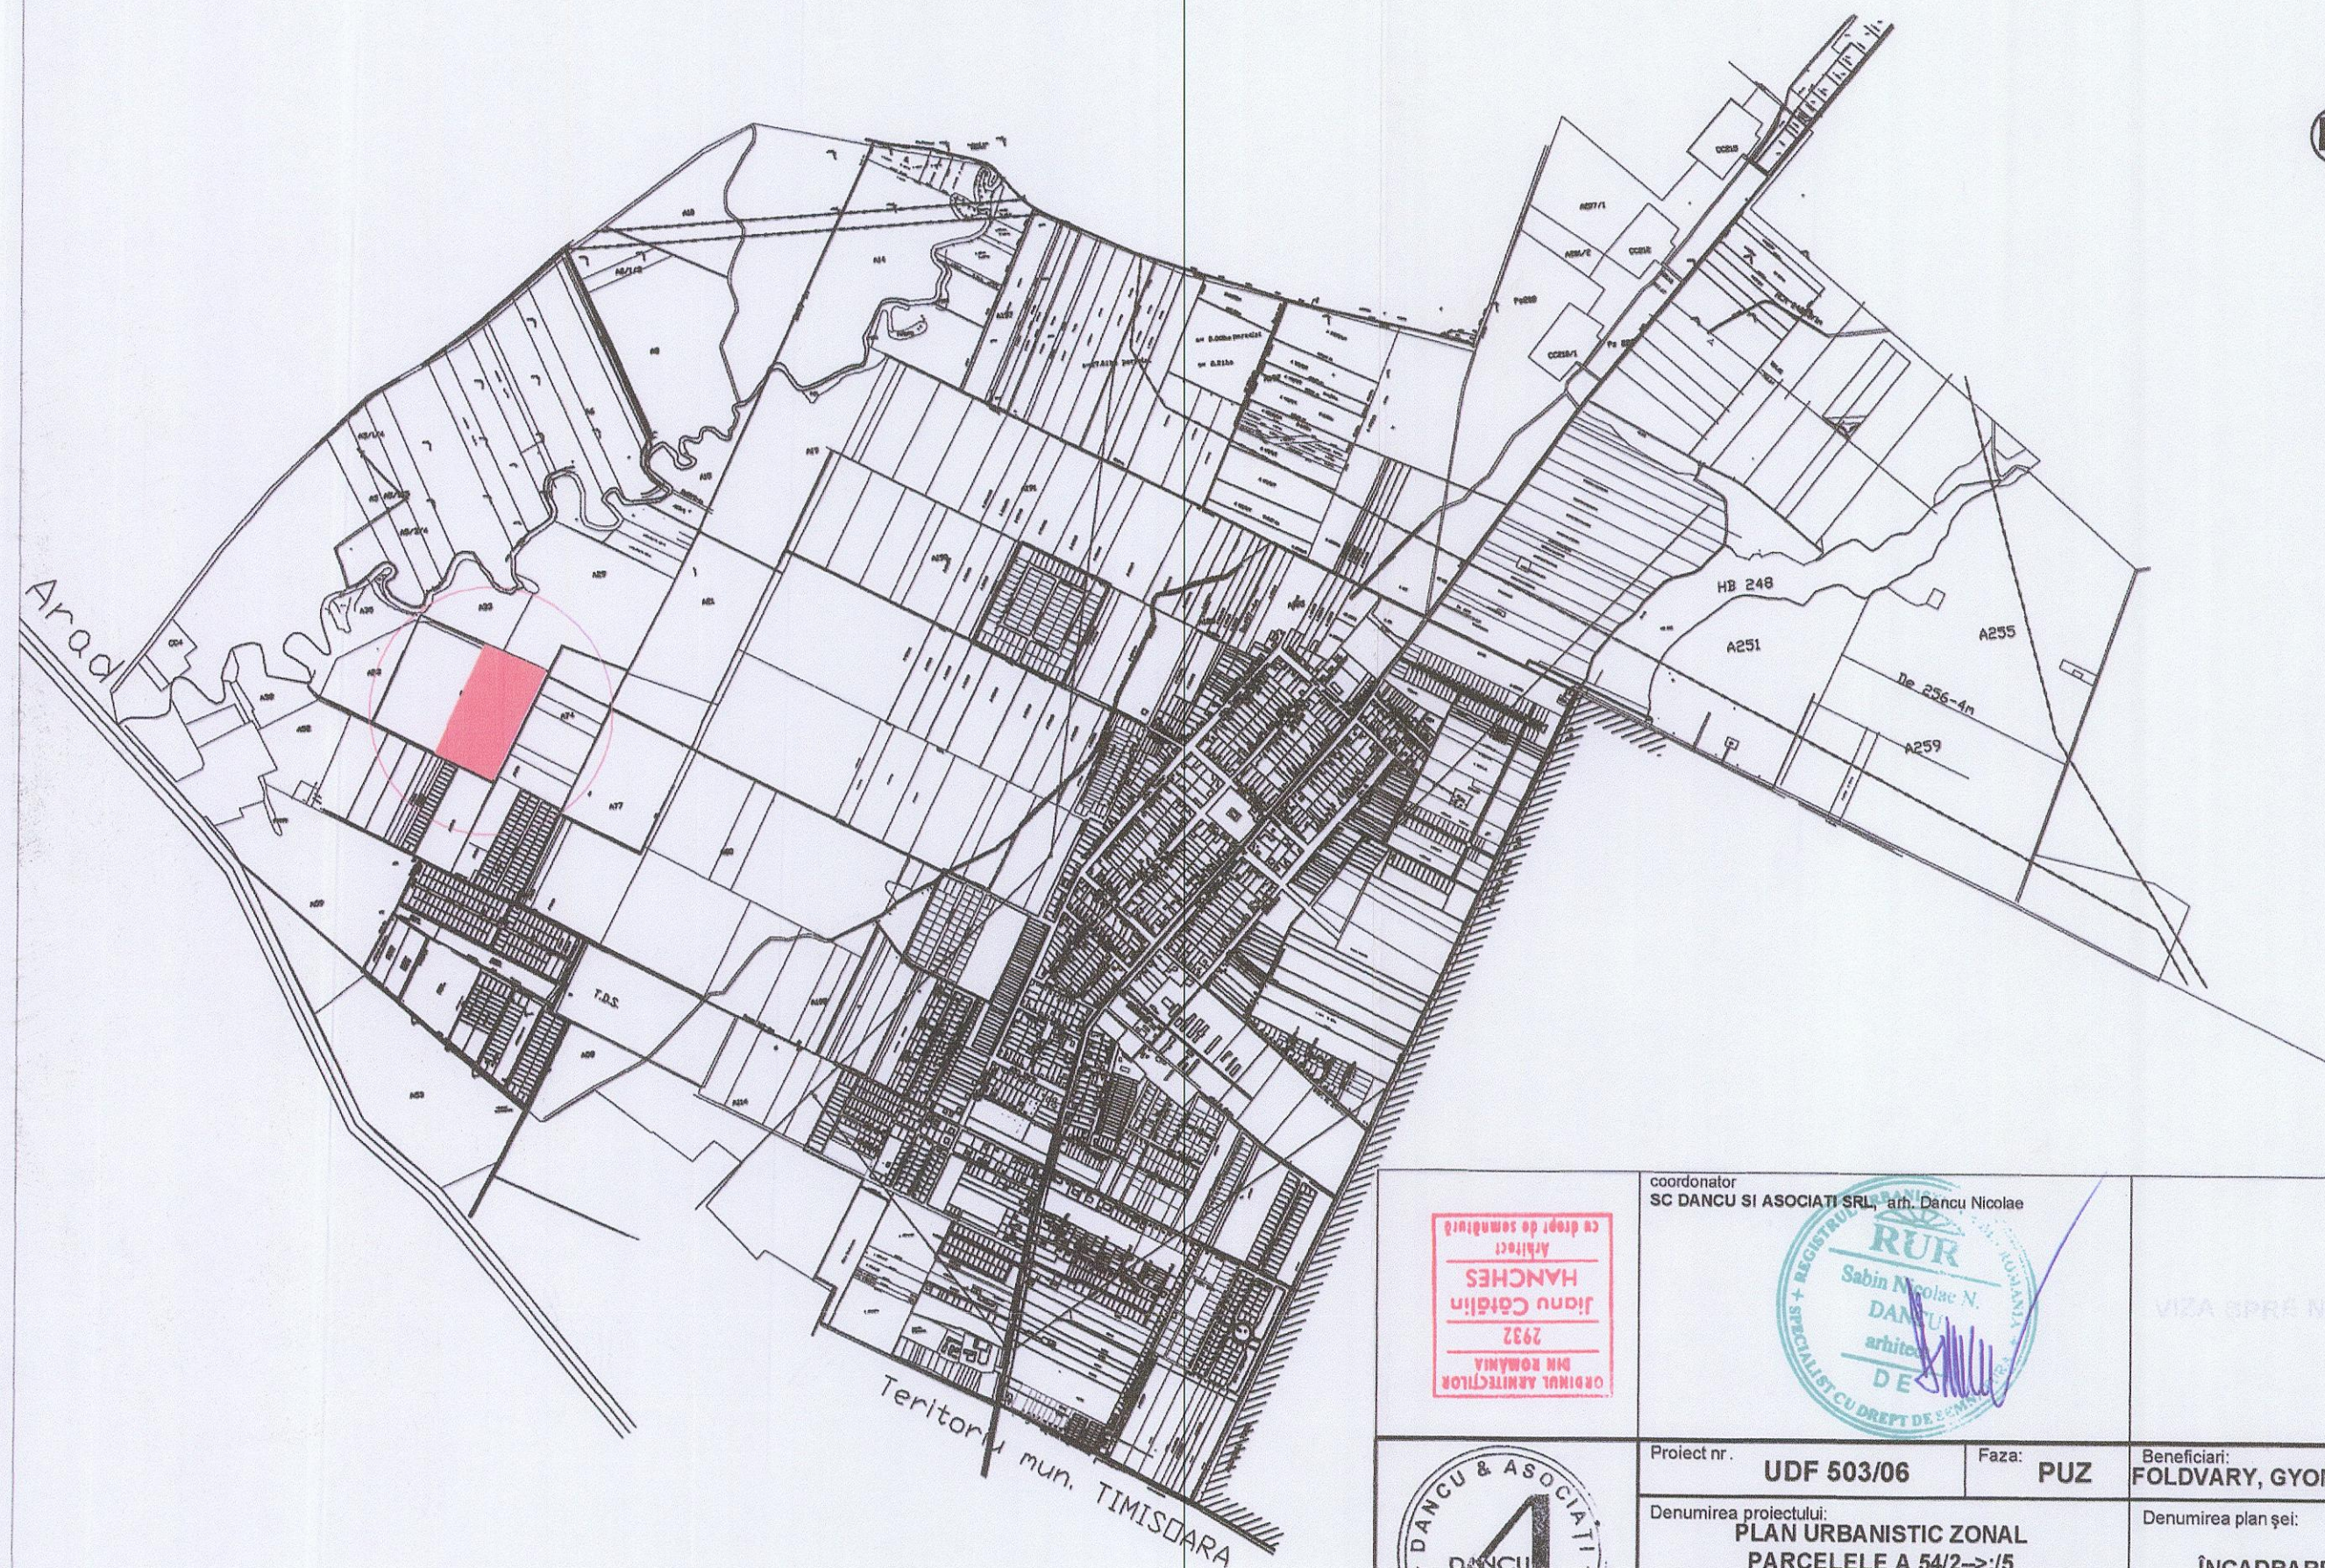

	coordonator SC DANCU SI ASOCIATI SRL, art. Dancu Nicolae			VIZA GPRĂ NESCHIMBARE
	Proiect nr. UDF 503/06 Faza: PUZ			
	Denumirea proiectului: PLAN URBANISTIC ZONAL PARCELELE A 54/2-→:1/5 EXTRAVILAN DUMBRAVITA, JUD. TIMIȘ		Beneficiari: FOLDVARY, GYOMBER, LAKATOS, ONET	
	Șef proiect: Dancu N.		Denumirea plan șei: ÎNCADRARE ÎN LOCALITATE 4	
	Proiectat: Dancu N.		Scara: 1:25000 Data: aug 2007	
	Desenat: Hanches J.		Nr. Desen: 503 - PUZ- 01- A	