


INCADRARE IN LOCALITATEA DUMBRAVIȚA

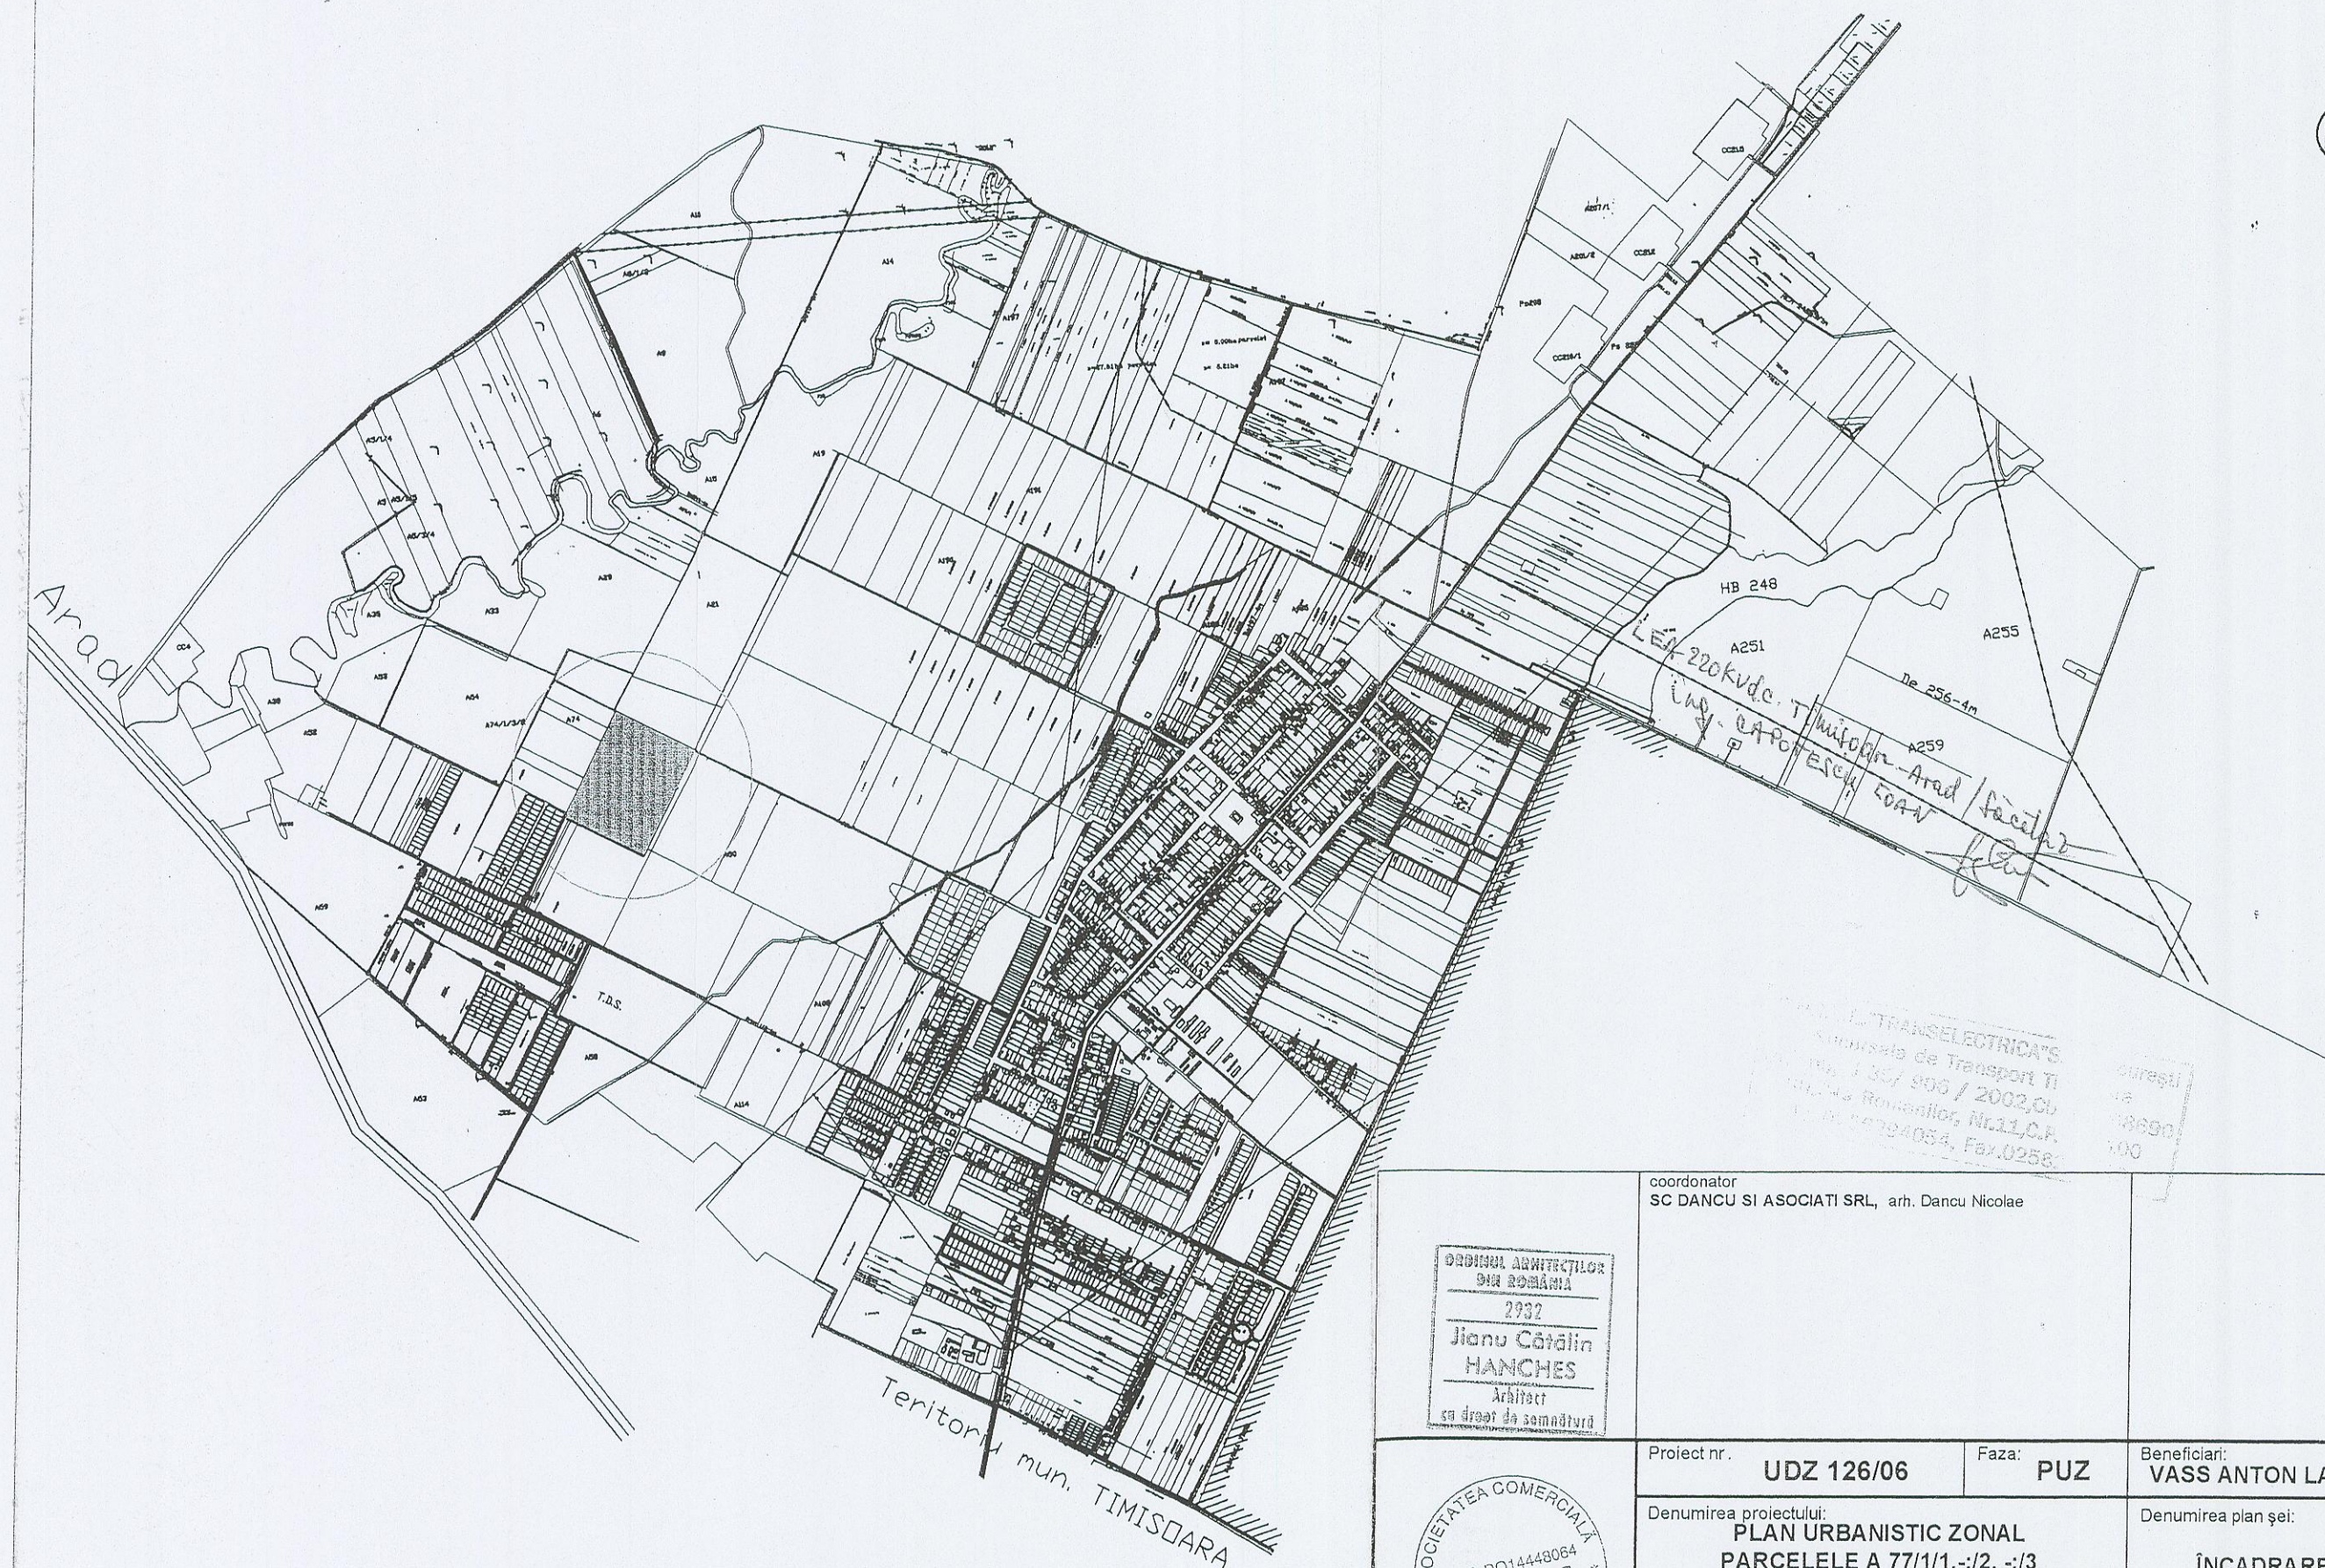

ORDINUL ARHITECTILOR
din ROMANIA
2732
Jianu Cătălin
HANCHES
Arhitect
cu drept de semnătură

SOCIETATEA COMERCIALĂ
C.I.F. RO14448064
ICEBERG
BERINI, JUD. TIMIȘ

coordonator
SC DANCU SI ASOCIATI SRL, arh. Dancu Nicolae

Proiect nr.
UDZ 126/06

Faza:
PUZ

Beneficiari:
VASS ANTON LADISLAU

Denumirea proiectului:
PLAN URBANISTIC ZONAL
PARCELELE A 77/1/1, -/2, -/3
EXTRAVILAN DUMBRAVIȚA, JUD. TIMIȘ

Denumirea plan șei:
ÎNCADRARE ÎN LOCALITATE

Șef proiect:
Hanches J.

Scara: 1:25000 Data: aug 2007

Proiectat:
Hanches J.

Nr. Desen: 126 - PUZ- 01- A

Desenat:
Hanches J.