



PROFIL TRANSVERSAL INTERIOR 10  
Scara 1:100

PT 10  
Legendă:  
— linie proiectată  
— teren existent

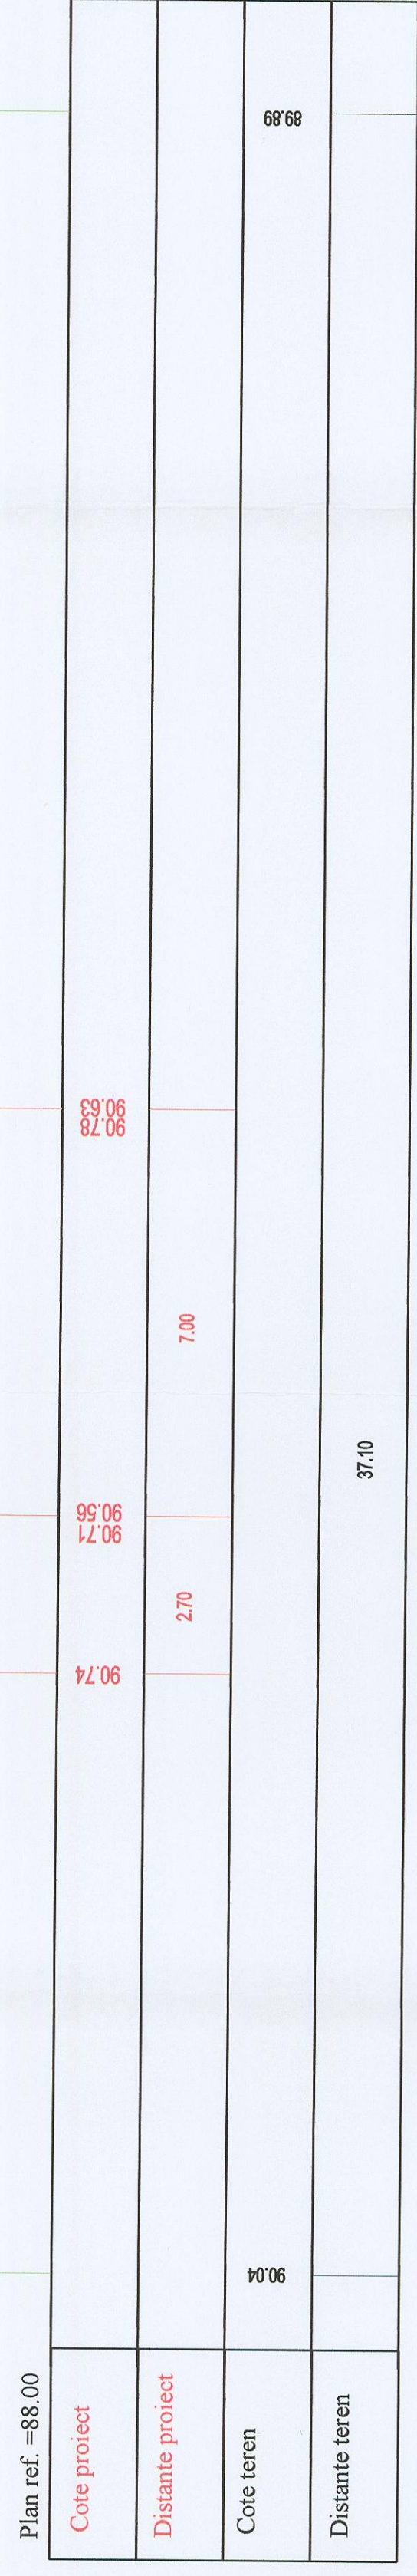


PROFIL TRANSVERSAL INTERIOR 11  
Scara 1:100

PT 11  
Legendă:  
— linie proiectată  
— teren existent

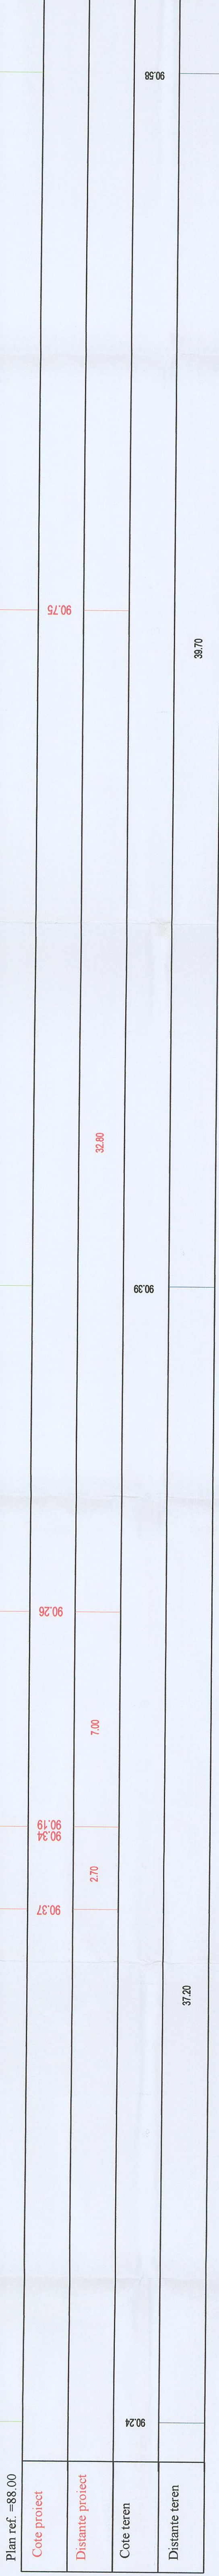


PROFIL TRANSVERSAL INTERIOR 12  
Scara 1:100

PT 12  
Legendă:  
— linie proiectată  
— teren existent

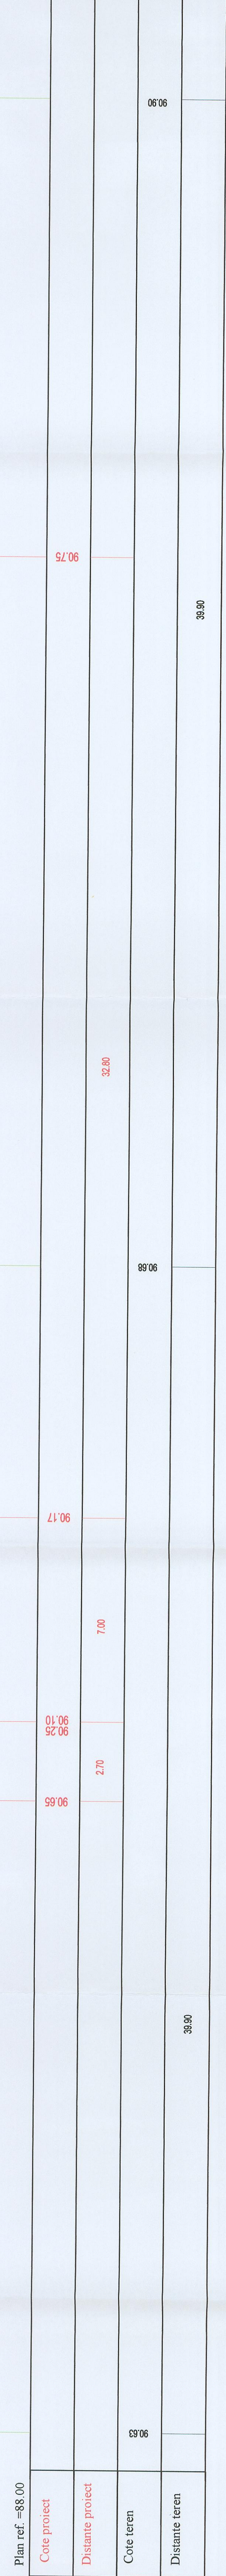


PROFIL TRANSVERSAL INTERIOR 13  
Scara 1:100

PT 13  
Legendă:  
— linie proiectată  
— teren existent

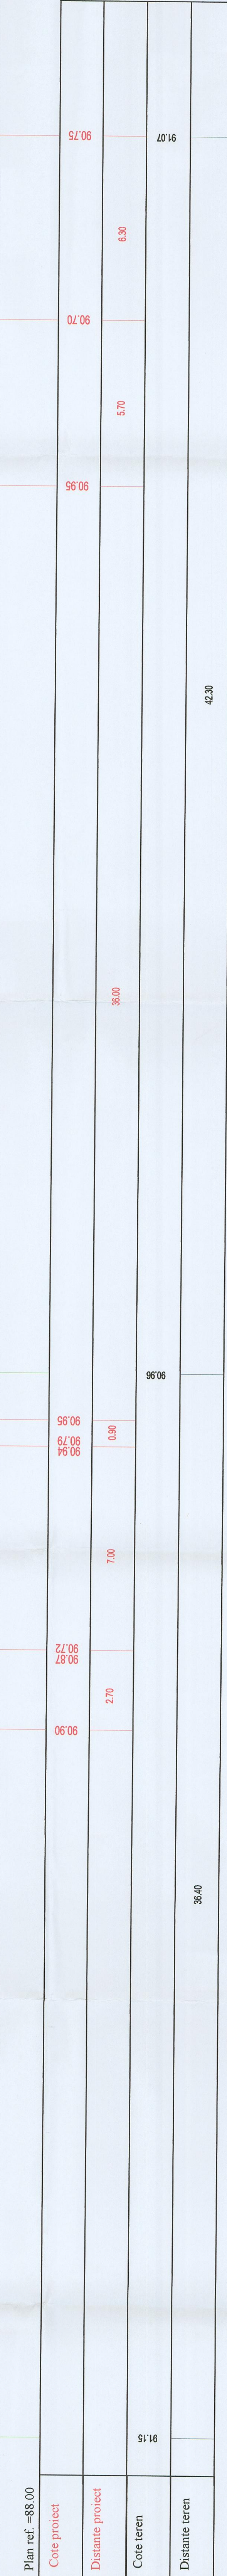

PROFIL TRANSVERSAL INTERIOR 14  
Scara 1:100

PT 14  
Legendă:  
— linie proiectată  
— teren existent

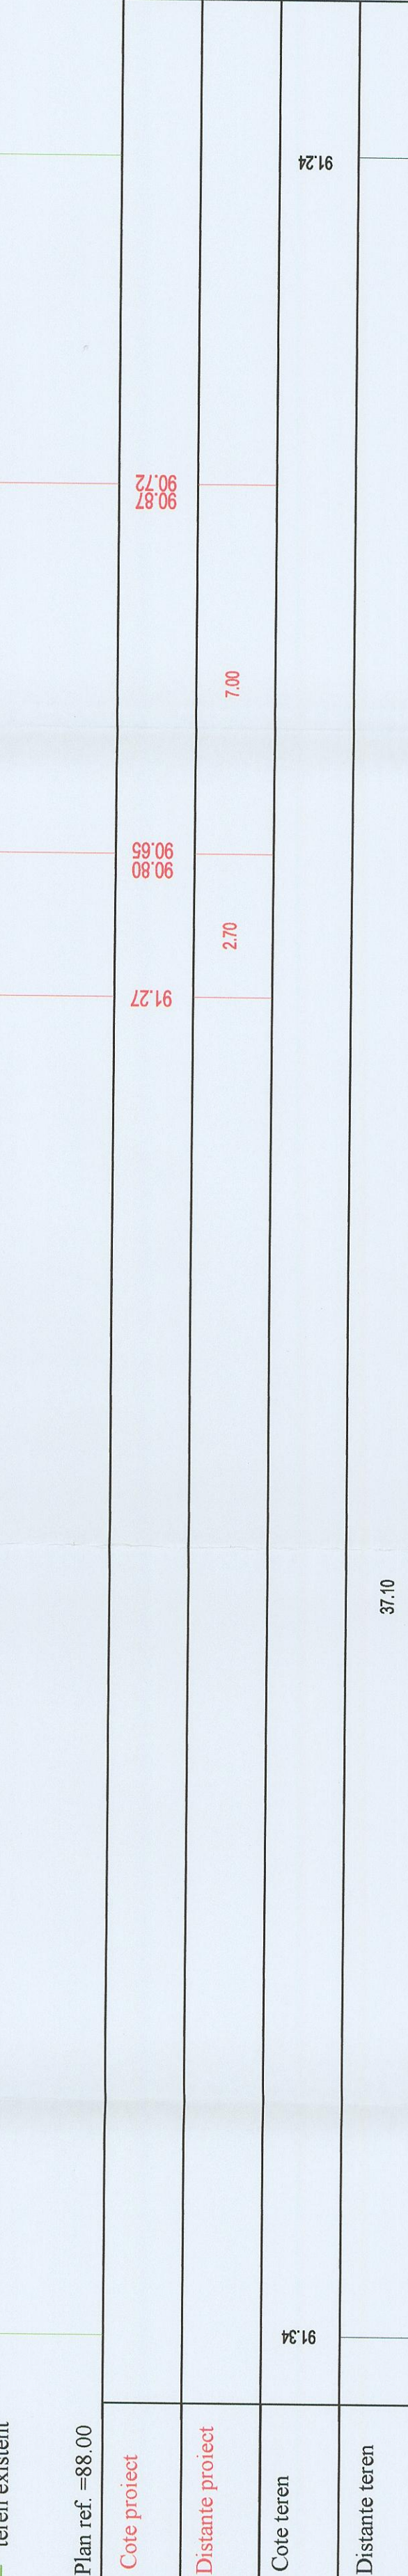

COTA 0	PROIECTANT GENERAL/POINT
CATEGORIA DE IMPORTANTA GLOBALA CI. HG 76/96	GRAD DE REZISTENTA LA FOC, conform P119/99
GENERAL IMPORTANCE CATEGORY acc to HG 766	FIRE RESISTANCE, in accordance with P119/99
C (normala)	Grad II
CLASA DE INCENDIARIE, conform P119/99	IMPACTUL INCENDIARIE, conform P119/99
IMPACTANCE CLASS, according to P119/99	IMPACT OF FIRE, according to P119/99
II	MIJLOCIU

PROIECTANT GENERAL/GENERAL DESIGNER

**blue PROJECTS**

S.C. BLUE PROJECTS S.R.L. | Nr. Reg. Com. 409/850/2007 CUI 22442410

PROIECTANT INSTANTANT/IMP DESIGNER

S.C. MAESTRO PROJECT DESIGN S.R.L. | **MaestroProject**

PROIECTANT REZISTENT/STRUCTURAL DESIGNER

ALLIED ENGINEERS

PROIECTANT DRUMURI/ROADS DESIGNER

URBAN TRAFFIC

NUMERUL DE IDENTIFICARE	NUMERUL DE IDENTIFICARE
ING. Eugen IONESCU	ING. Eugen IONESCU
ING. Catalin RACEANU	ING. Catalin RACEANU
DES. Ana PLATON	DES. Ana PLATON

S.C. IKEA ROMANIA SA

TITLU PROIECT/PROJECT NAME  
CONSTRUIRE CENTRU CU FUNCTIUNI COMERCIALE DE SERVICIU, BIRCOURI SI ALTE FUNCTIUNI COMPLEMENTARE, LUCRARI DE REȚELE EDILITARE, BRANSAMENTE, PARCARI, ALEI AUTO SI PIETONALE, ACCESE, SPAȚII VERZI

DATA/ISSUE DATE	SCARA/SCALE	1:100	FAZA/PHASE	D.T.A.C
FEB 2021				

TITLU PLANSA/SHEET NAME  
PROFILURI TRANSVERSALE  
TRANSVERSAL PROFILES

NR. PROIECT/PROJECT NO.	ORIGINATOR/ZONĂ/ZONE	LEVEL/ETAJ	TIP/DISCIPLINA/DISCIPLINE	NR. PLANSA/SHEET NO.	REVIZIE/REVISION
RO712-40	UT	XX	XX SC R	0007	RO