




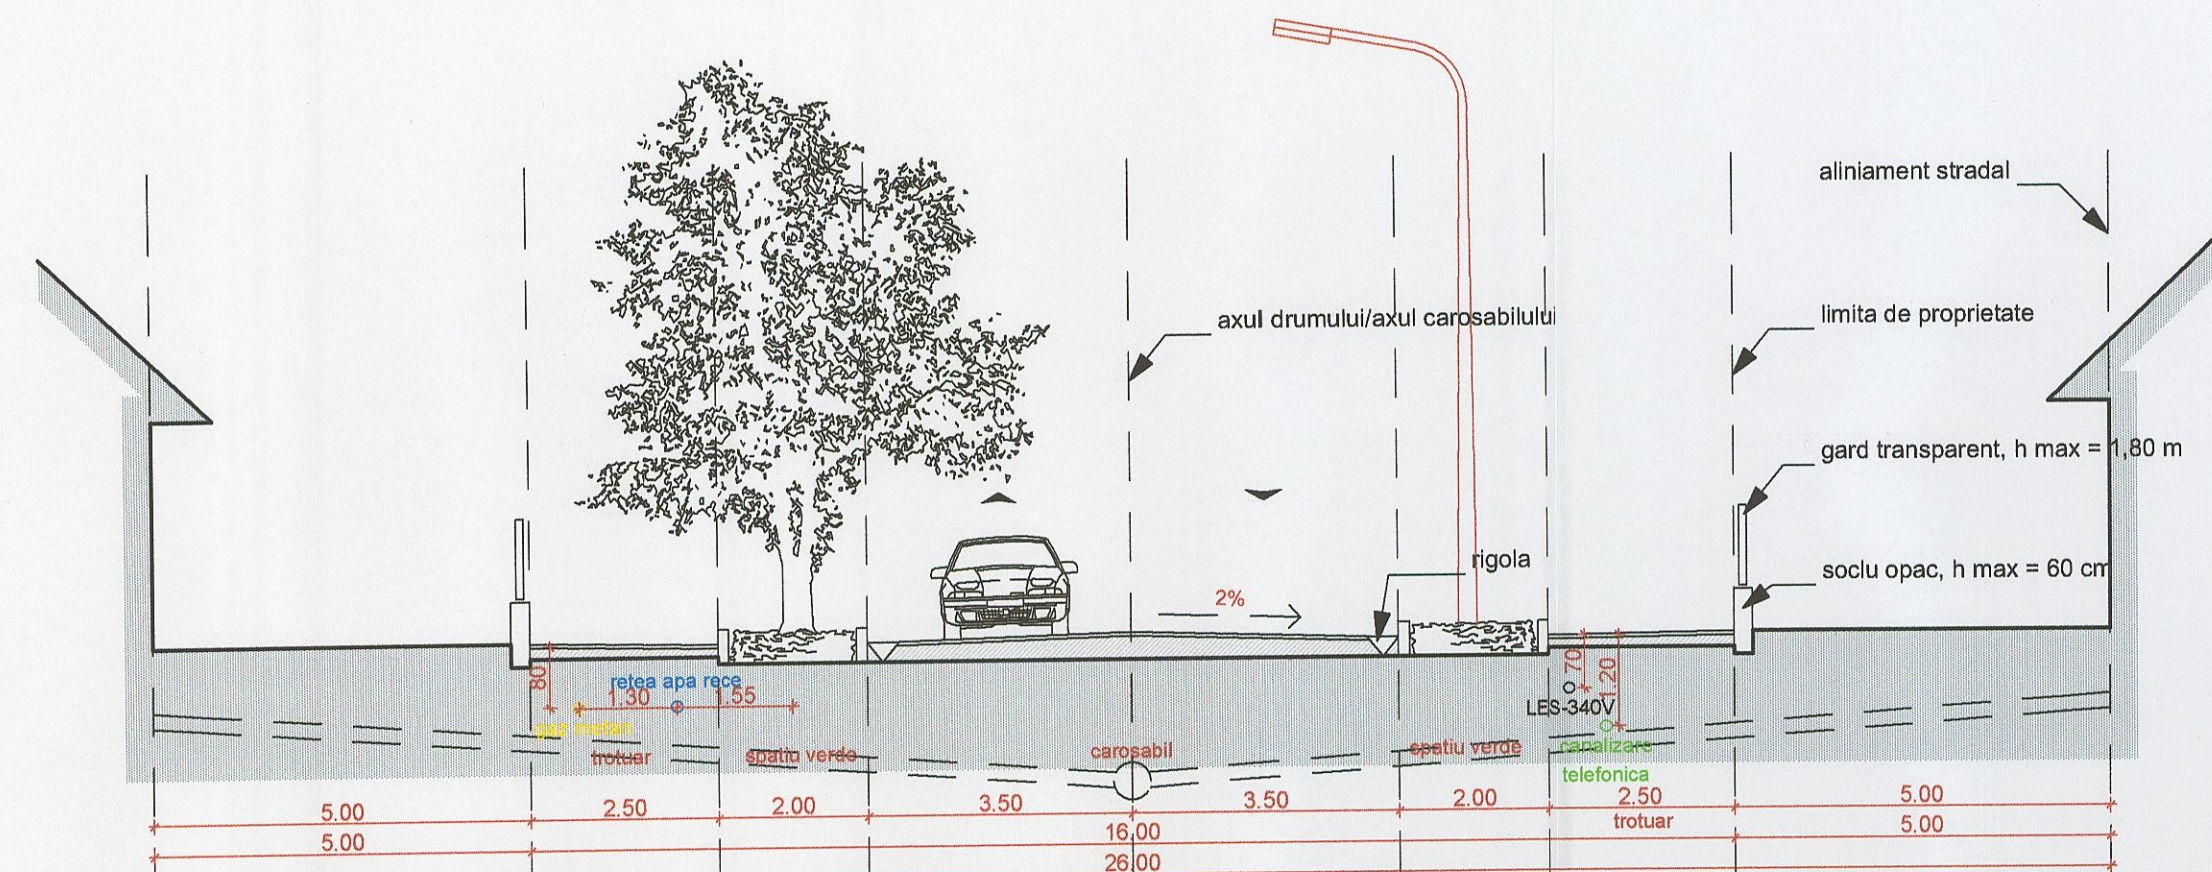


profil stradal comun 16,00 m

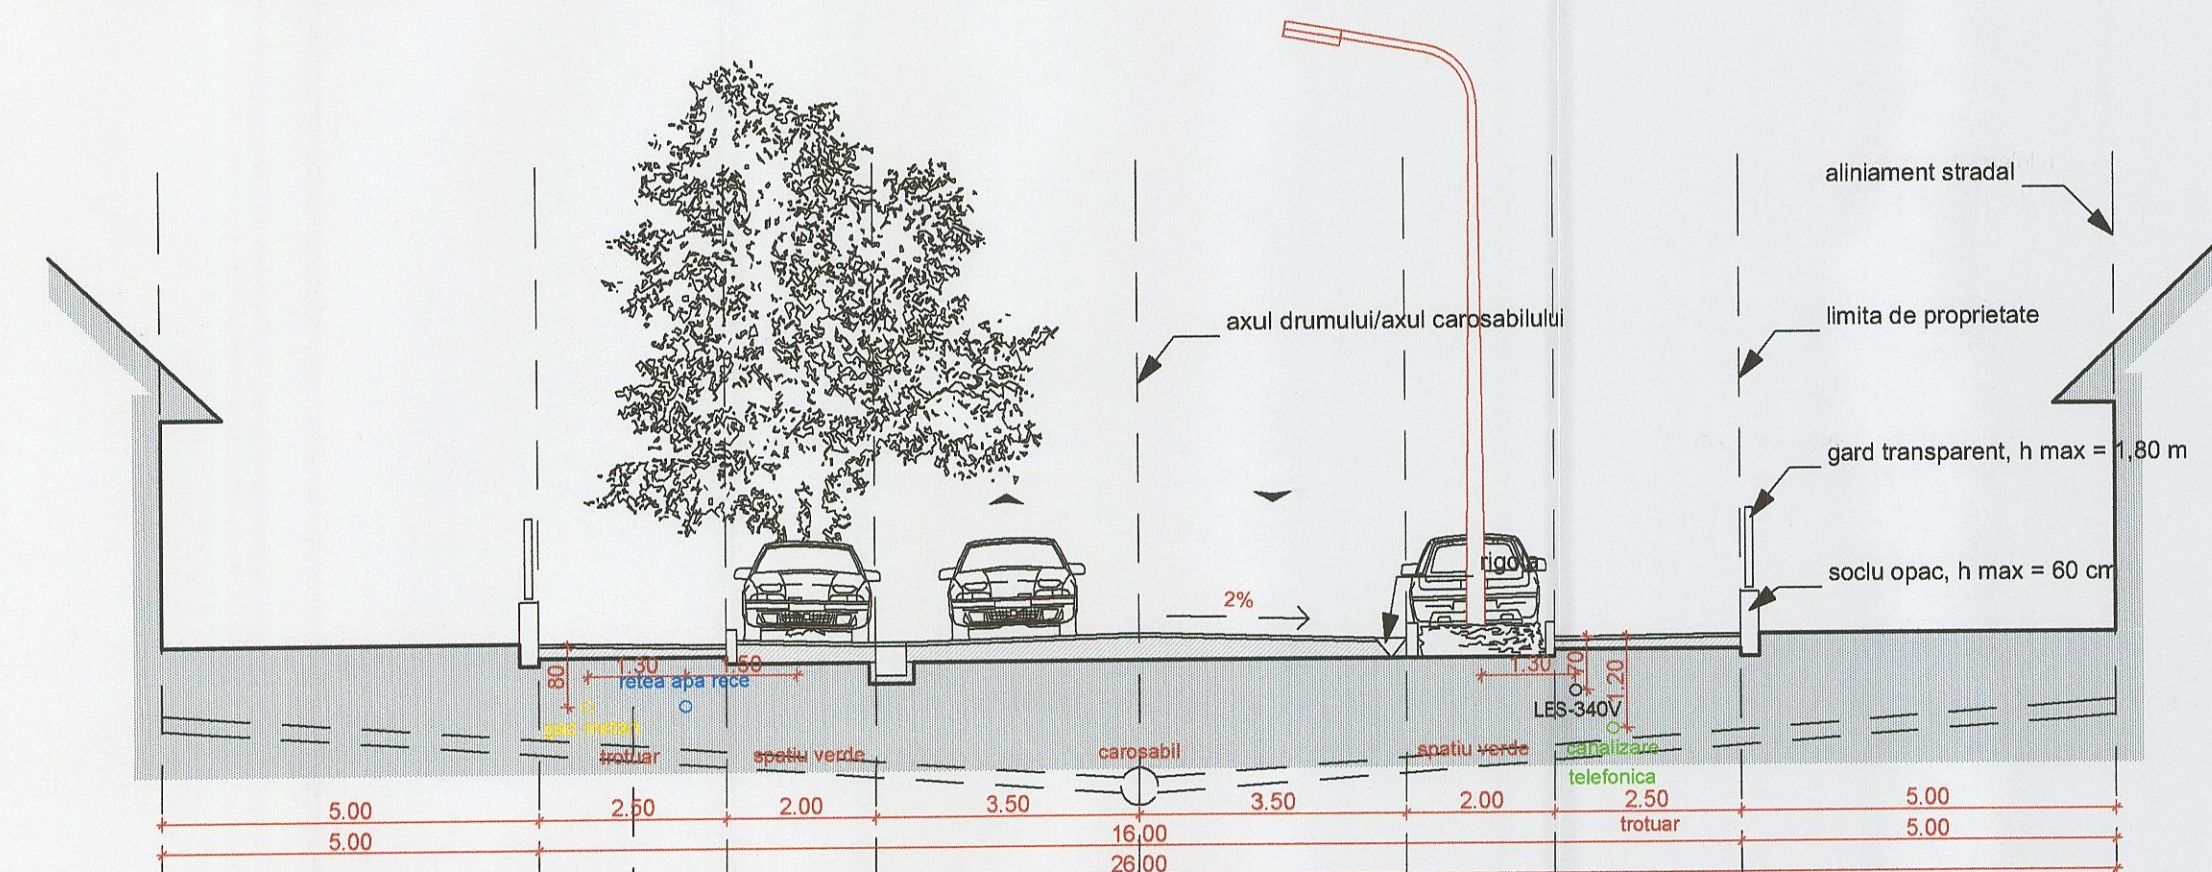

profil stradal 16,00 m, cu alveole de parcare alternate in spatiu verde

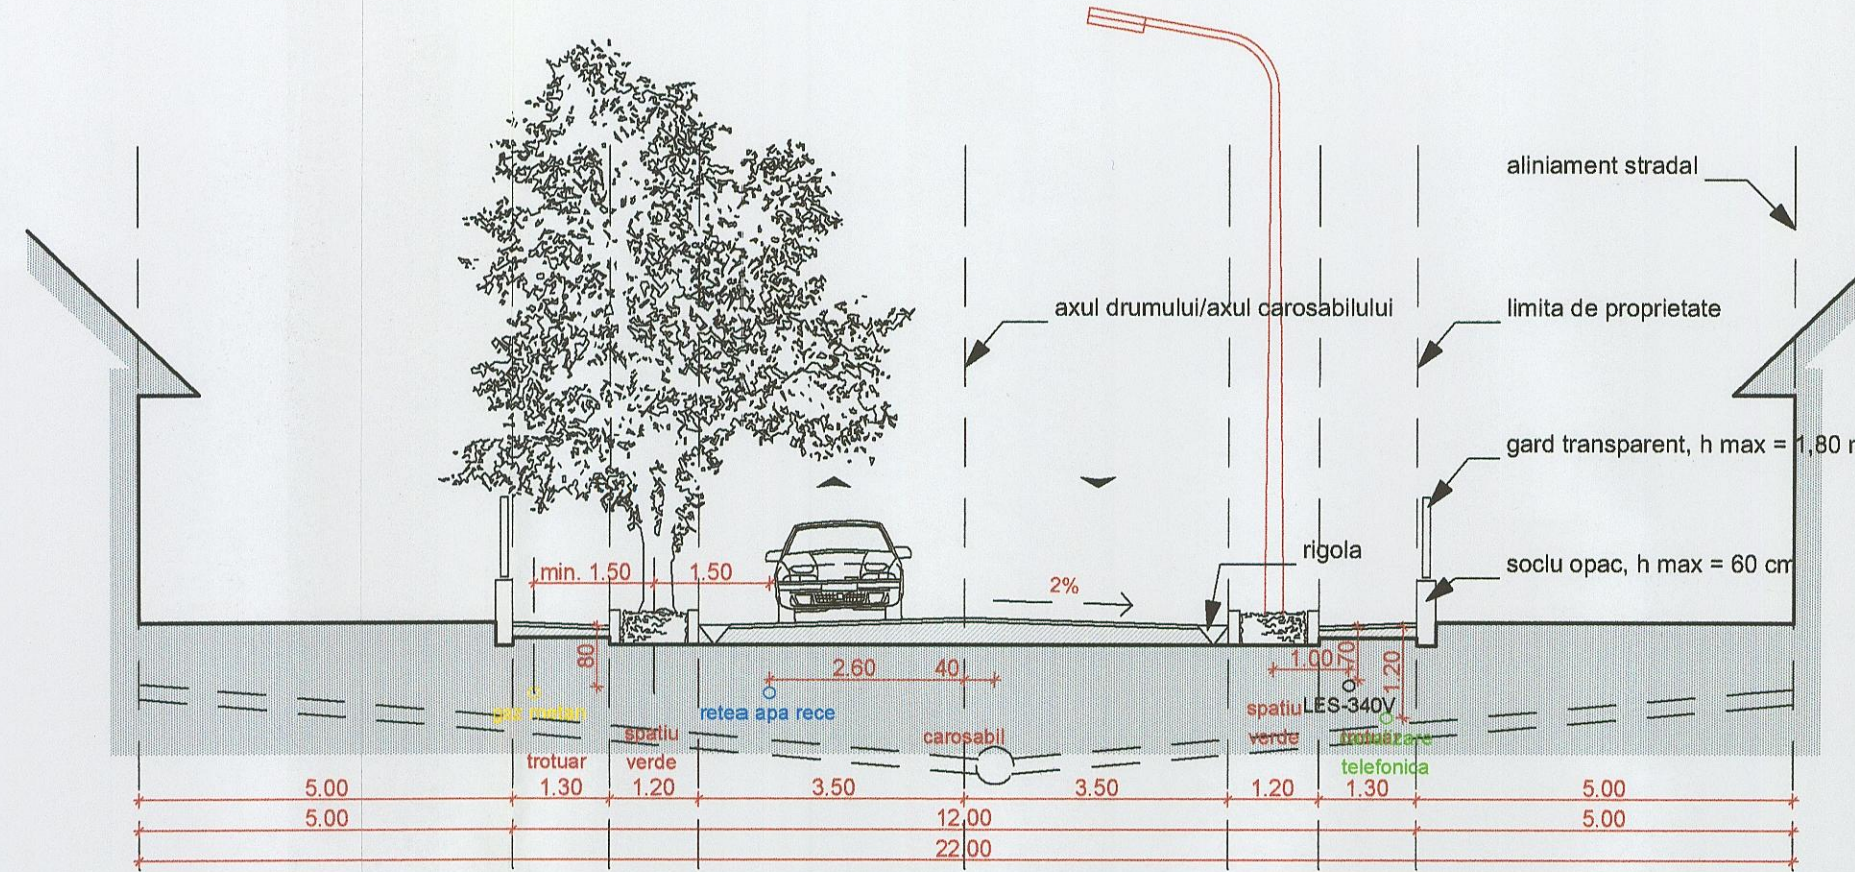

profil stradal comun 12,00 m

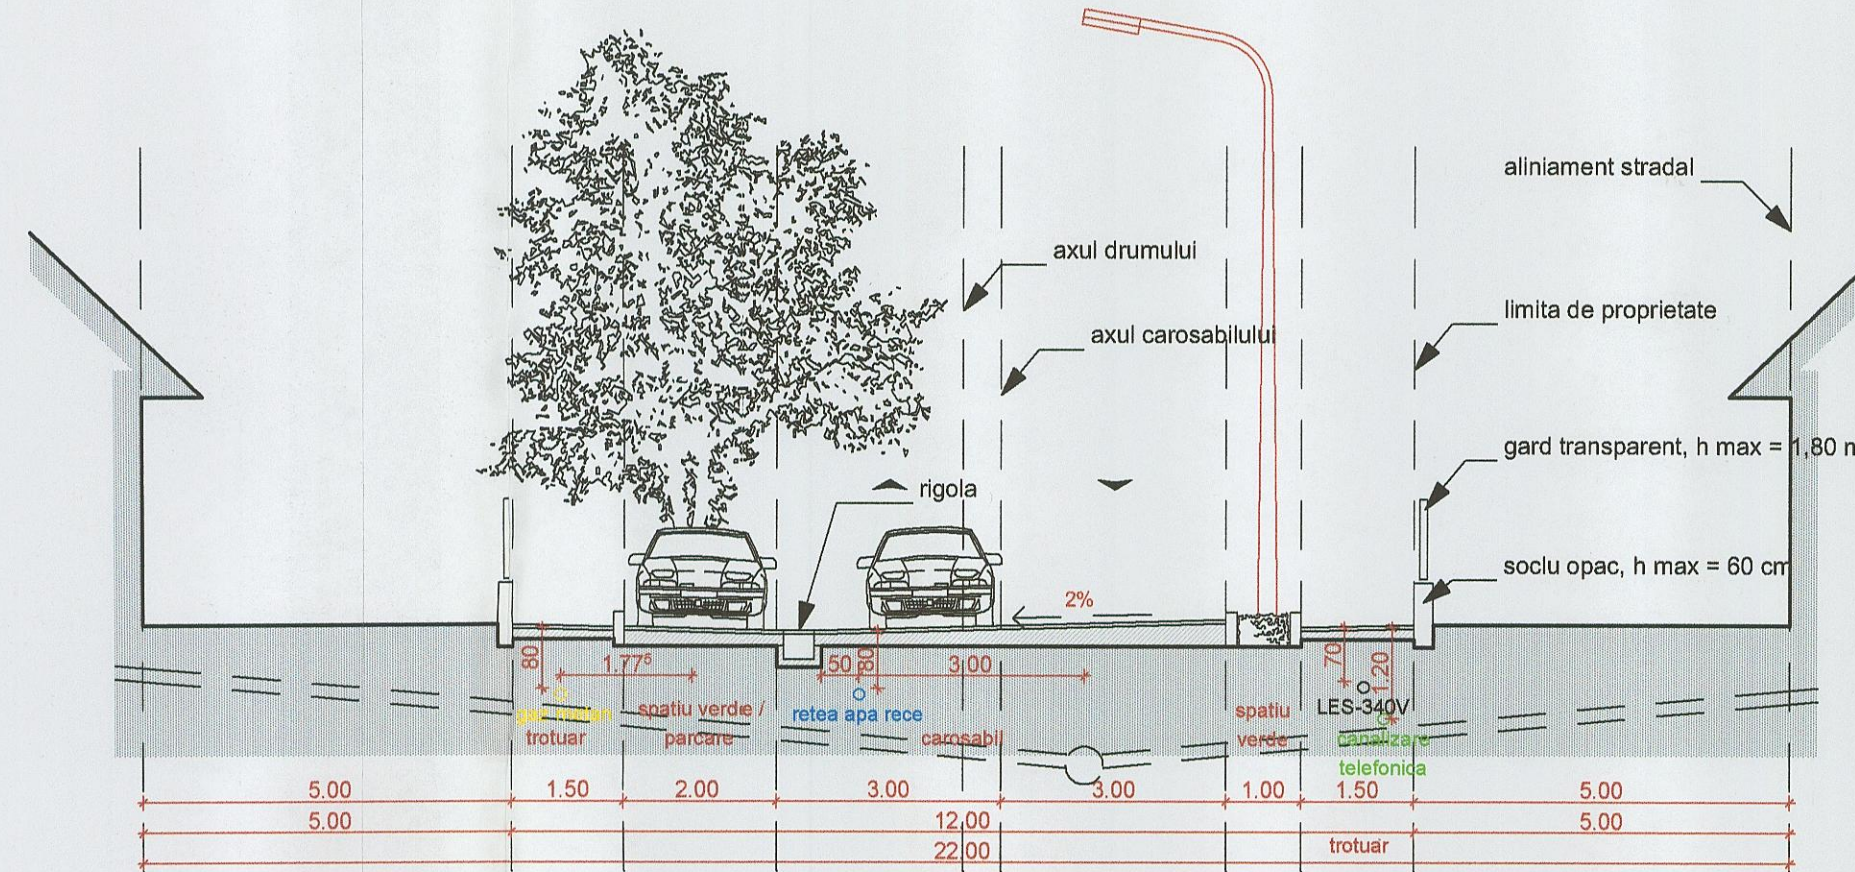

profil stradal 12,00 m, cu alveole de parcare alternate in spatiu verde

P.U.Z. PLAN URBANISTIC ZONAL LOCUINTE SI FUNCTIUNI COMPLEMENTARE PARCELA CADASTRALA A243/1/26 EXTRAVILAN DUMBRAVITA, JUDETUL TIMIS

CONSILIUL JUDEȚEAN TIMIȘ
VIZAT SPRE NESCHIMBARE
Anexa la aviz *de construire*
Nr. *80* din *15.09.2005*
Arhitect Șef
L. Botiș

ORDINUL ARHITECȚILOR
DIN ROMÂNIA
4219
Radu Alexandru
BOTIȘ
Arhitect
cu drept de semnătură

Proiect nr. pr. nr. UDZ 102/05	Faza - P.U.Z. -	Beneficiar Kovacs Ladislau
Denumirea proiectului PLAN URBANISTIC ZONAL LOCUINTE SI FUNCTIUNI COMPLEMENTARE		Denumirea planșei Profile stradale
Șef proiect Radu Botis		Scara 1:100
Proiectat Radu Botis		Data august 2005
Desenat Radu Botis		Nr. desen 102 - PUZ-06 - A