


PUZ PLAN URBANISTIC ZONAL
 LOCUINTE SI FUNCTIUNI COMPLEMENTARE
 PARCELELE CAD. A 29/117-12
 EXTRAVILAN DUMBRAVITA, JUDETUL TIMIS

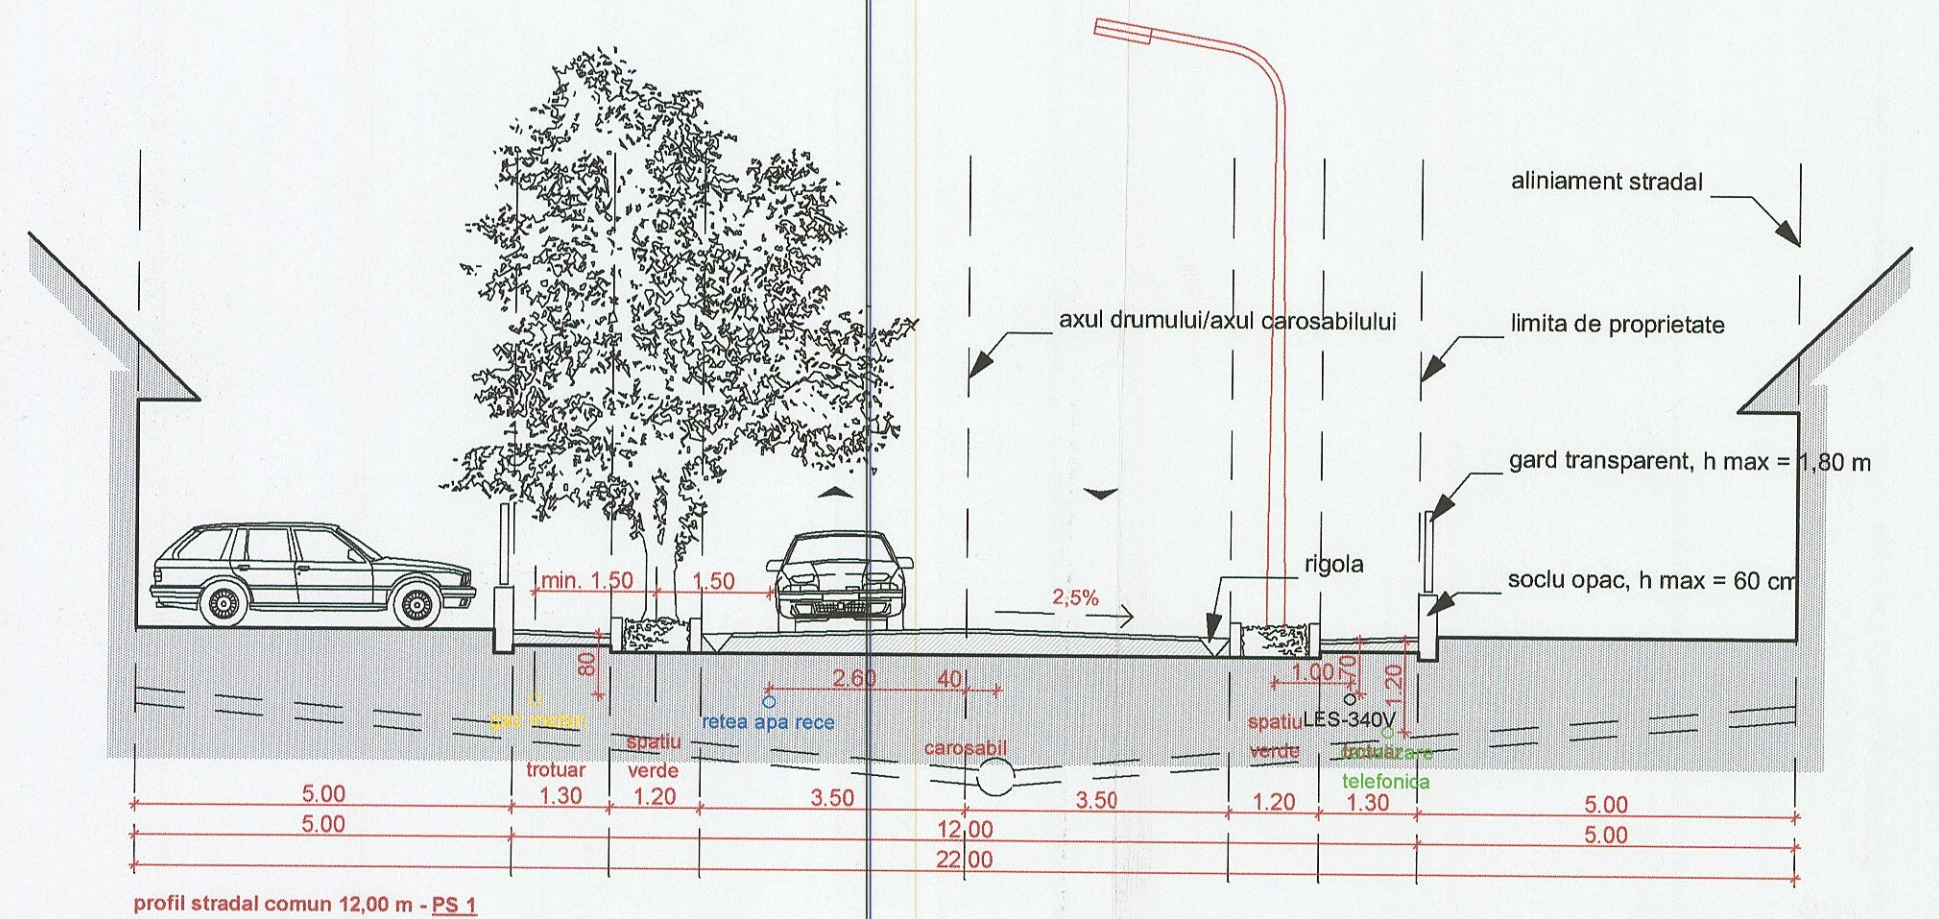

CONSILIUL JUDETEAN TIMIS
 VIZAT SPRE NESCHIMBARE
 Anexa la viz. CU CONDITII
 Nr. 92 din 08.11.2007
 Arhitect Șef

<p>ORDINUL ARHITECTILOR DIN ROMANIA 4219 Radu Alexandru BOTIS Arhitect cu drept de semnatura</p>	<p>consultant de specialitate</p> <p>RUR Registrul Urbanistilor din Romania Sabin Nicolae N. DANCU arhitect DE SPECIALIST CU DREPT DE SEMNATURA</p>	<p>VIZA SPRE NESCHIMBARE CJT</p>
<p>Proiect nr. pr. nr. UDZ 119/06</p> <p>Denumirea proiectului PLAN URBANISTIC ZONAL LOCUINTE SI FUNCTIUNI COMPLEMENTARE PARCELA CAD. A 29/117-12 EXTRAVILAN DUMBRAVIȚA, jud. Timiș</p>	<p>Faza - P.U.Z. -</p> <p>Beneficiar ISPAN MARTIN, ISPAN IBOLYA, SZILAGYI GEZA, SZILAGYI CSILLA TUNDE, PER LUCIAN TRAIAN, PER IRINA</p> <p>Denumirea planșei Profile stradale</p>	<p>Scara 1:100 Nr. desen 119 - PUZ - 06 - A</p> <p>Data oct 2006</p>
<p>Șef proiect Radu Botis</p>	<p>Proiectat Radu Botis</p>	<p>Desenat Radu Botis</p>