


PLAN DE AMPLASAMENT SI DELIMITARE A IMOBILULUI  
SITUATIA INITIALA  
scara 1 : 2000

SITUATIA INITIALA

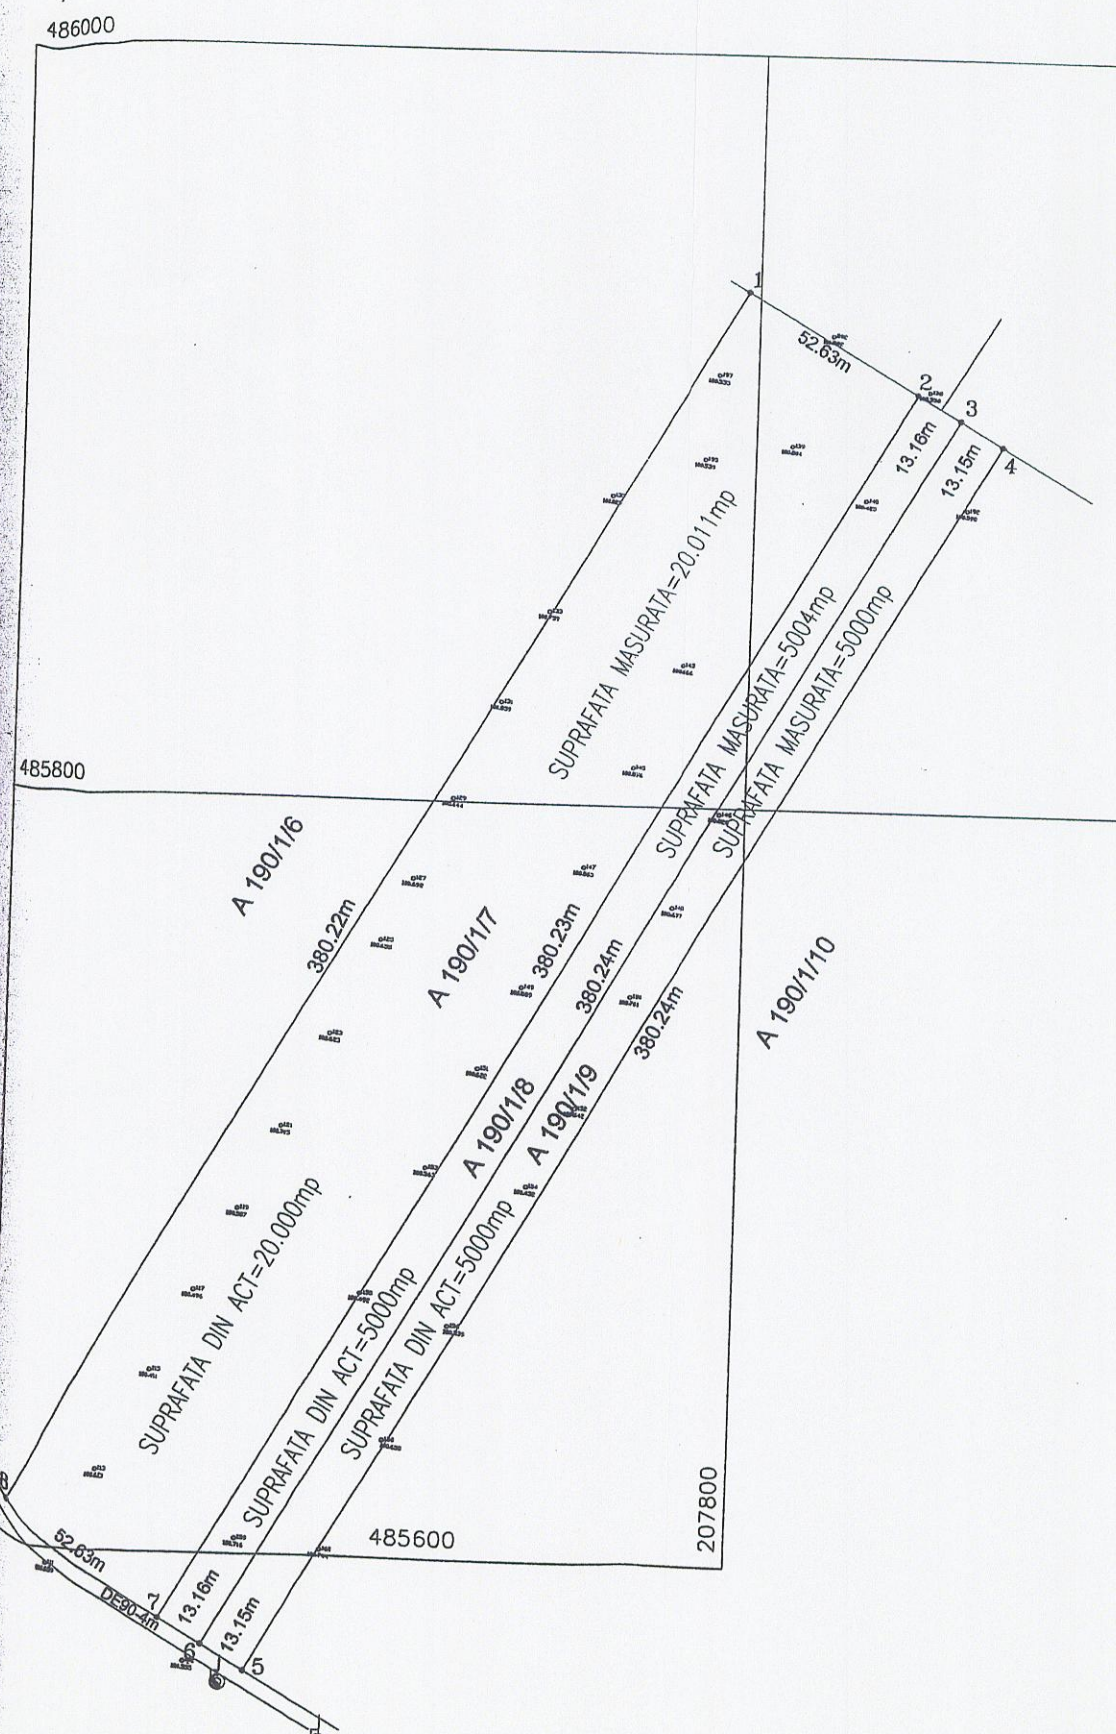

PLAN DE AMPLASAMENT SI DELIMITARE A IMOBILULUI  
SITUATIA INITIALA

| NR. CAD.           | SUPRAFATA MASURATA | ADRESA IMOBILULUI    |
|--------------------|--------------------|----------------------|
| A 190/1/7          | 20011              | extravilan Dumbavila |
| CARTEA FUNCARA NR. | 7672               | UAT DUMBRAVITA       |
| A 190/1/8          | 5004               | extravilan Dumbavila |
| CARTEA FUNCARA NR. | 3418               | UAT DUMBRAVITA       |
| A 190/1/9          | 5000               | extravilan Dumbavila |
| CARTEA FUNCARA NR. | 5952               | UAT DUMBRAVITA       |

| Situatia ACTUALA<br>(inainte de alipire) |                |                        |                       | Situatia PROPUSA<br>(dupa alipire) |                |                        |                       |
|------------------------------------------|----------------|------------------------|-----------------------|------------------------------------|----------------|------------------------|-----------------------|
| Nr. cad.                                 | Suprafata (mp) | Categoria de folosinta | Descrierea imobilului | Nr. cad.                           | Suprafata (mp) | Categoria de folosinta | Descrierea imobilului |
| 190/1/7                                  | 20000          | A                      | ARABIL EXTRAVILAN     | A 190/1/7-9                        | 30000          | A                      | ARABIL EXTRAVILAN     |
| 190/1/8                                  | 5000           | A                      | ARABIL EXTRAVILAN     |                                    |                |                        |                       |
| 190/1/9                                  | 5000           | A                      | ARABIL EXTRAVILAN     |                                    |                |                        |                       |
| Total                                    | 30000          |                        |                       |                                    | 30000          |                        |                       |

Executant,  
semnatura si stampila

DATA: Iunie 2008

Oficiul de Cadastru si Publicitate Imobiliara Timisoara  
TUTU GABRIELA  
CONSILIER

106 391 / 21.07.2008