




intravilan Timisoara

Dumbravita

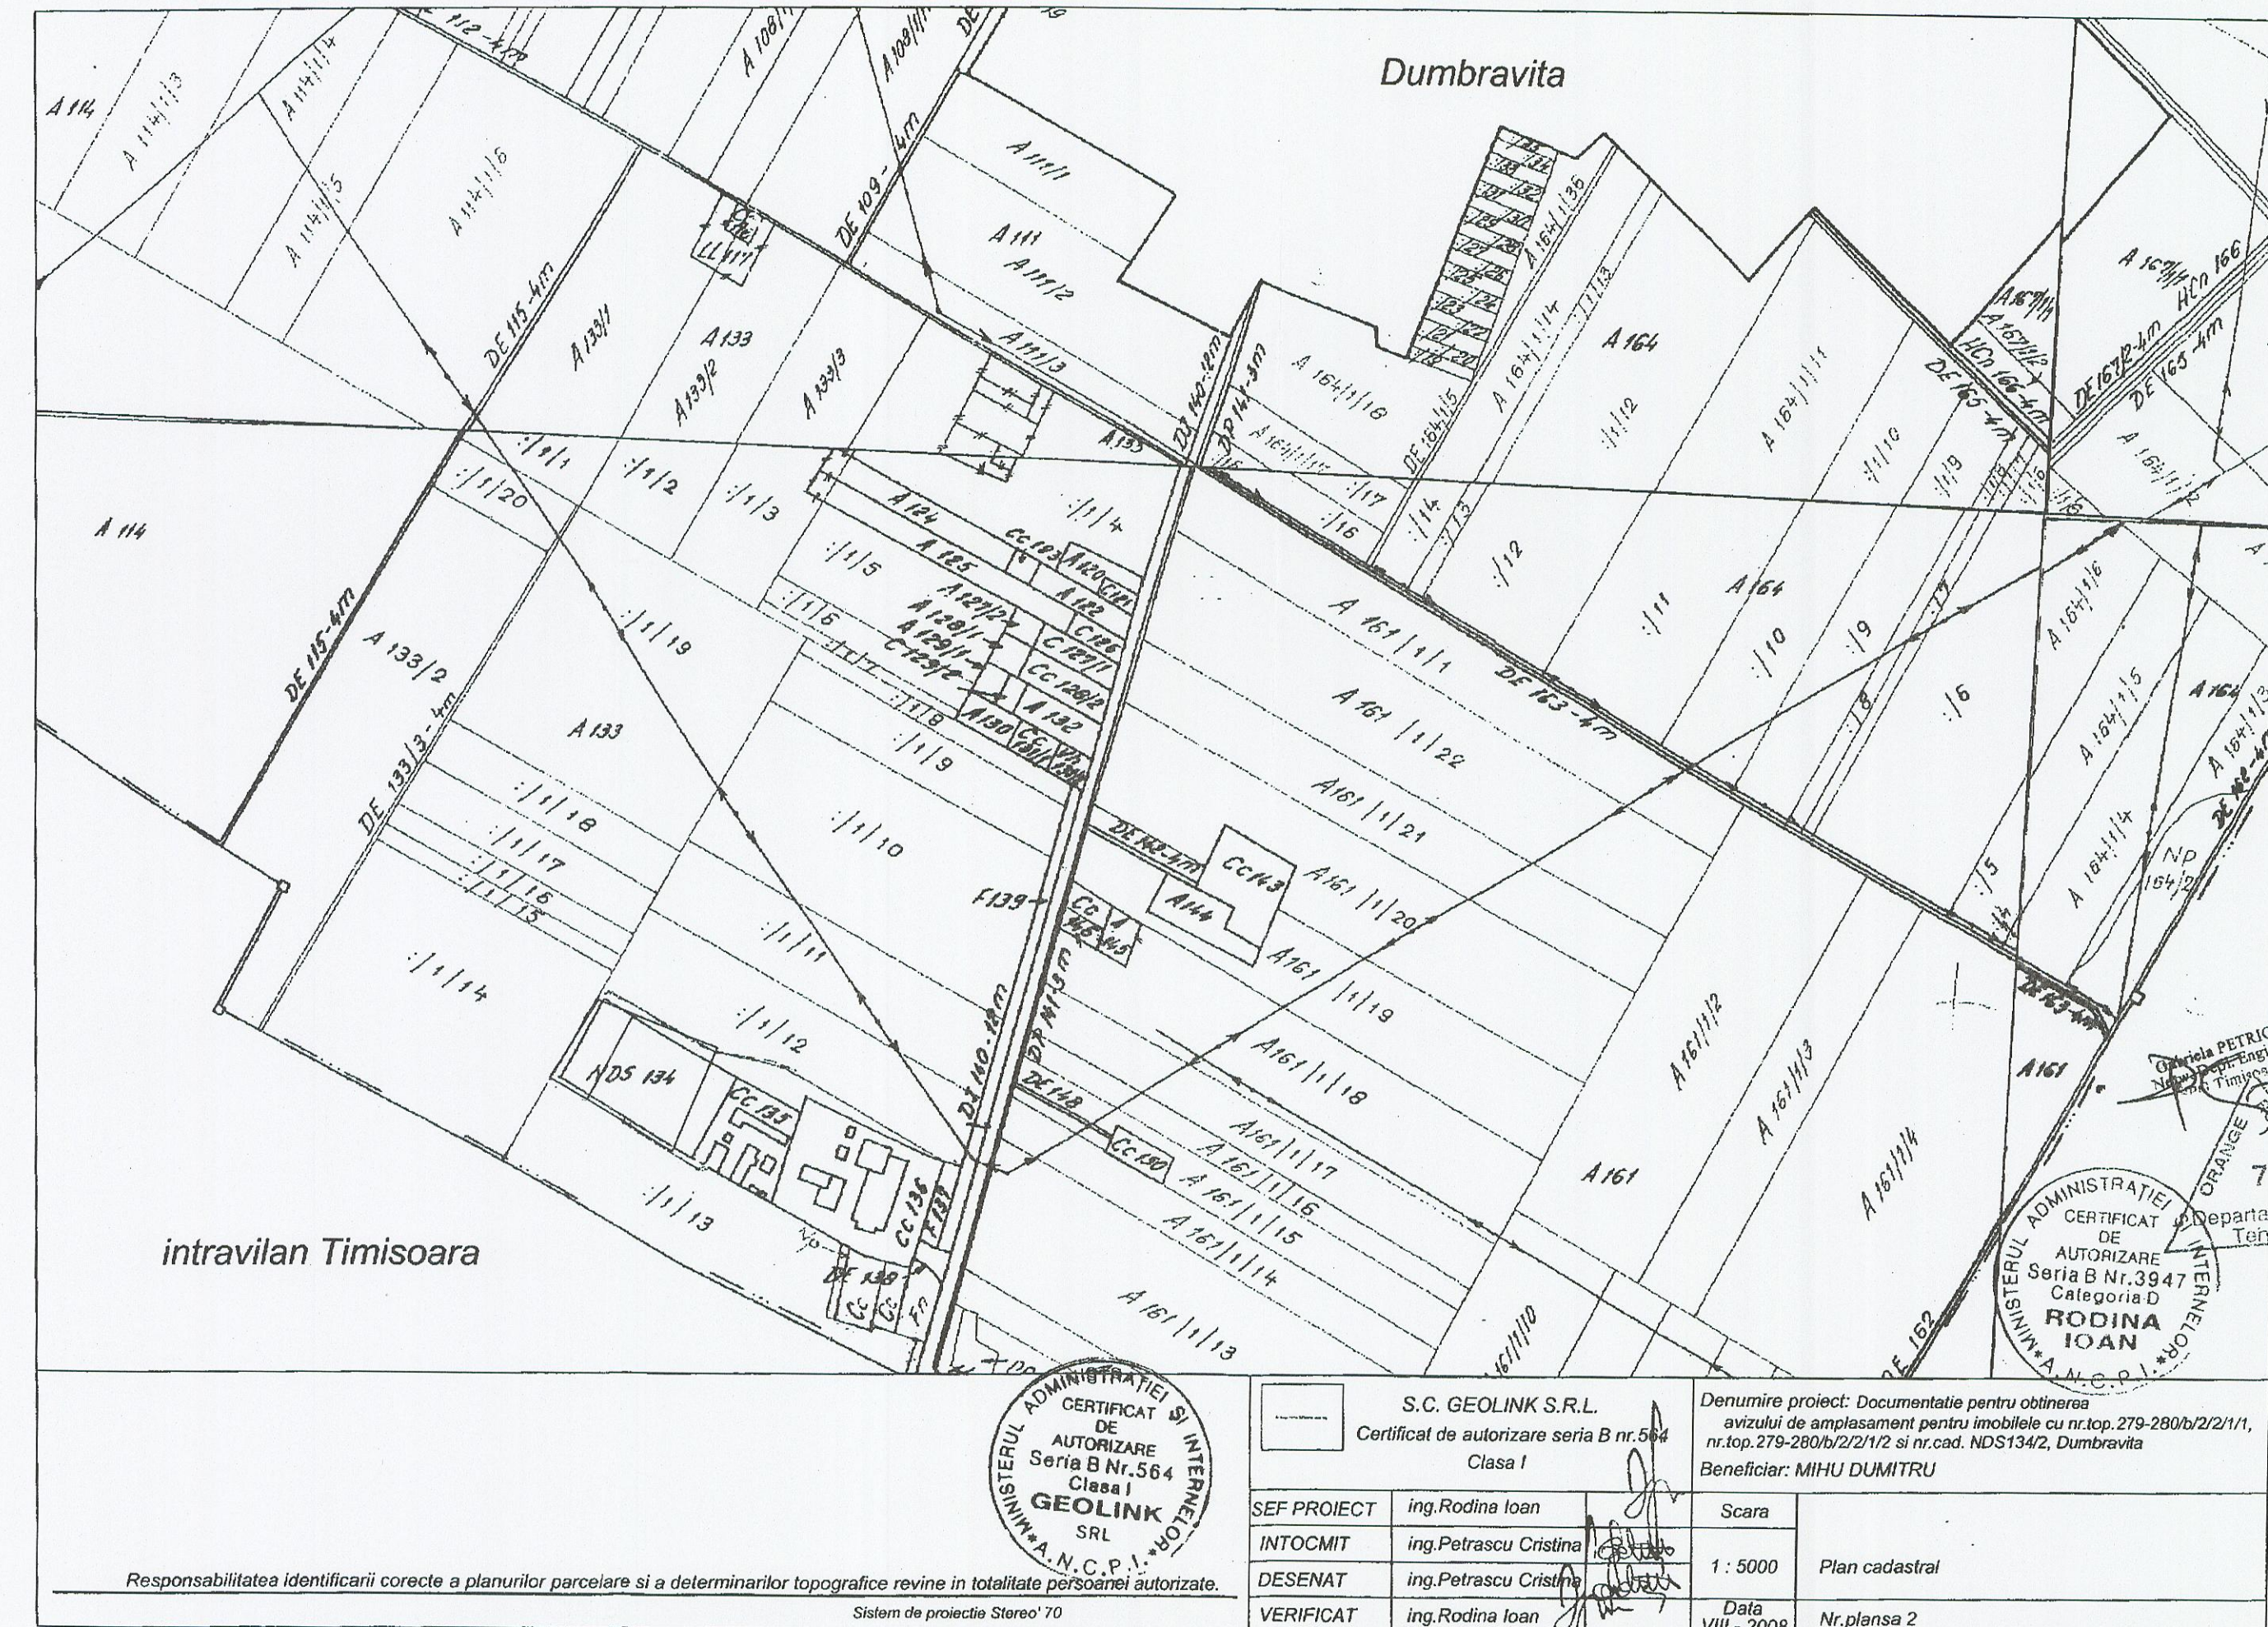

S.C. GEOLINK S.R.L.
Certificat de autorizare seria B nr.564
Clasa I

Denumire proiect: Documentatie pentru obtinerea
avizului de amplasament pentru imobilele cu nr.top.279-280b/2/2/1/1,
nr.top.279-280b/2/2/1/2 si nr.cad. NDS134/2, Dumbravita
Beneficiar: MIHU DUMITRU

SEF PROIECT	ing.Rodina Ioan
INTOCMIT	ing.Petrascu Cristina
DESENAT	ing.Petrascu Cristina
VERIFICAT	ing.Rodina Ioan

Scara	1 : 5000	Plan cadastral
Data	VIII - 2008	Nr.plansa 2

Responsabilitatea identificarii corecte a planurilor parcelare si a determinarilor topografice revine in totalitate persoanei autorizate.
Sistem de proiectie Stereoc' 70