


Plan de incadrare in zona
scara 1:20000

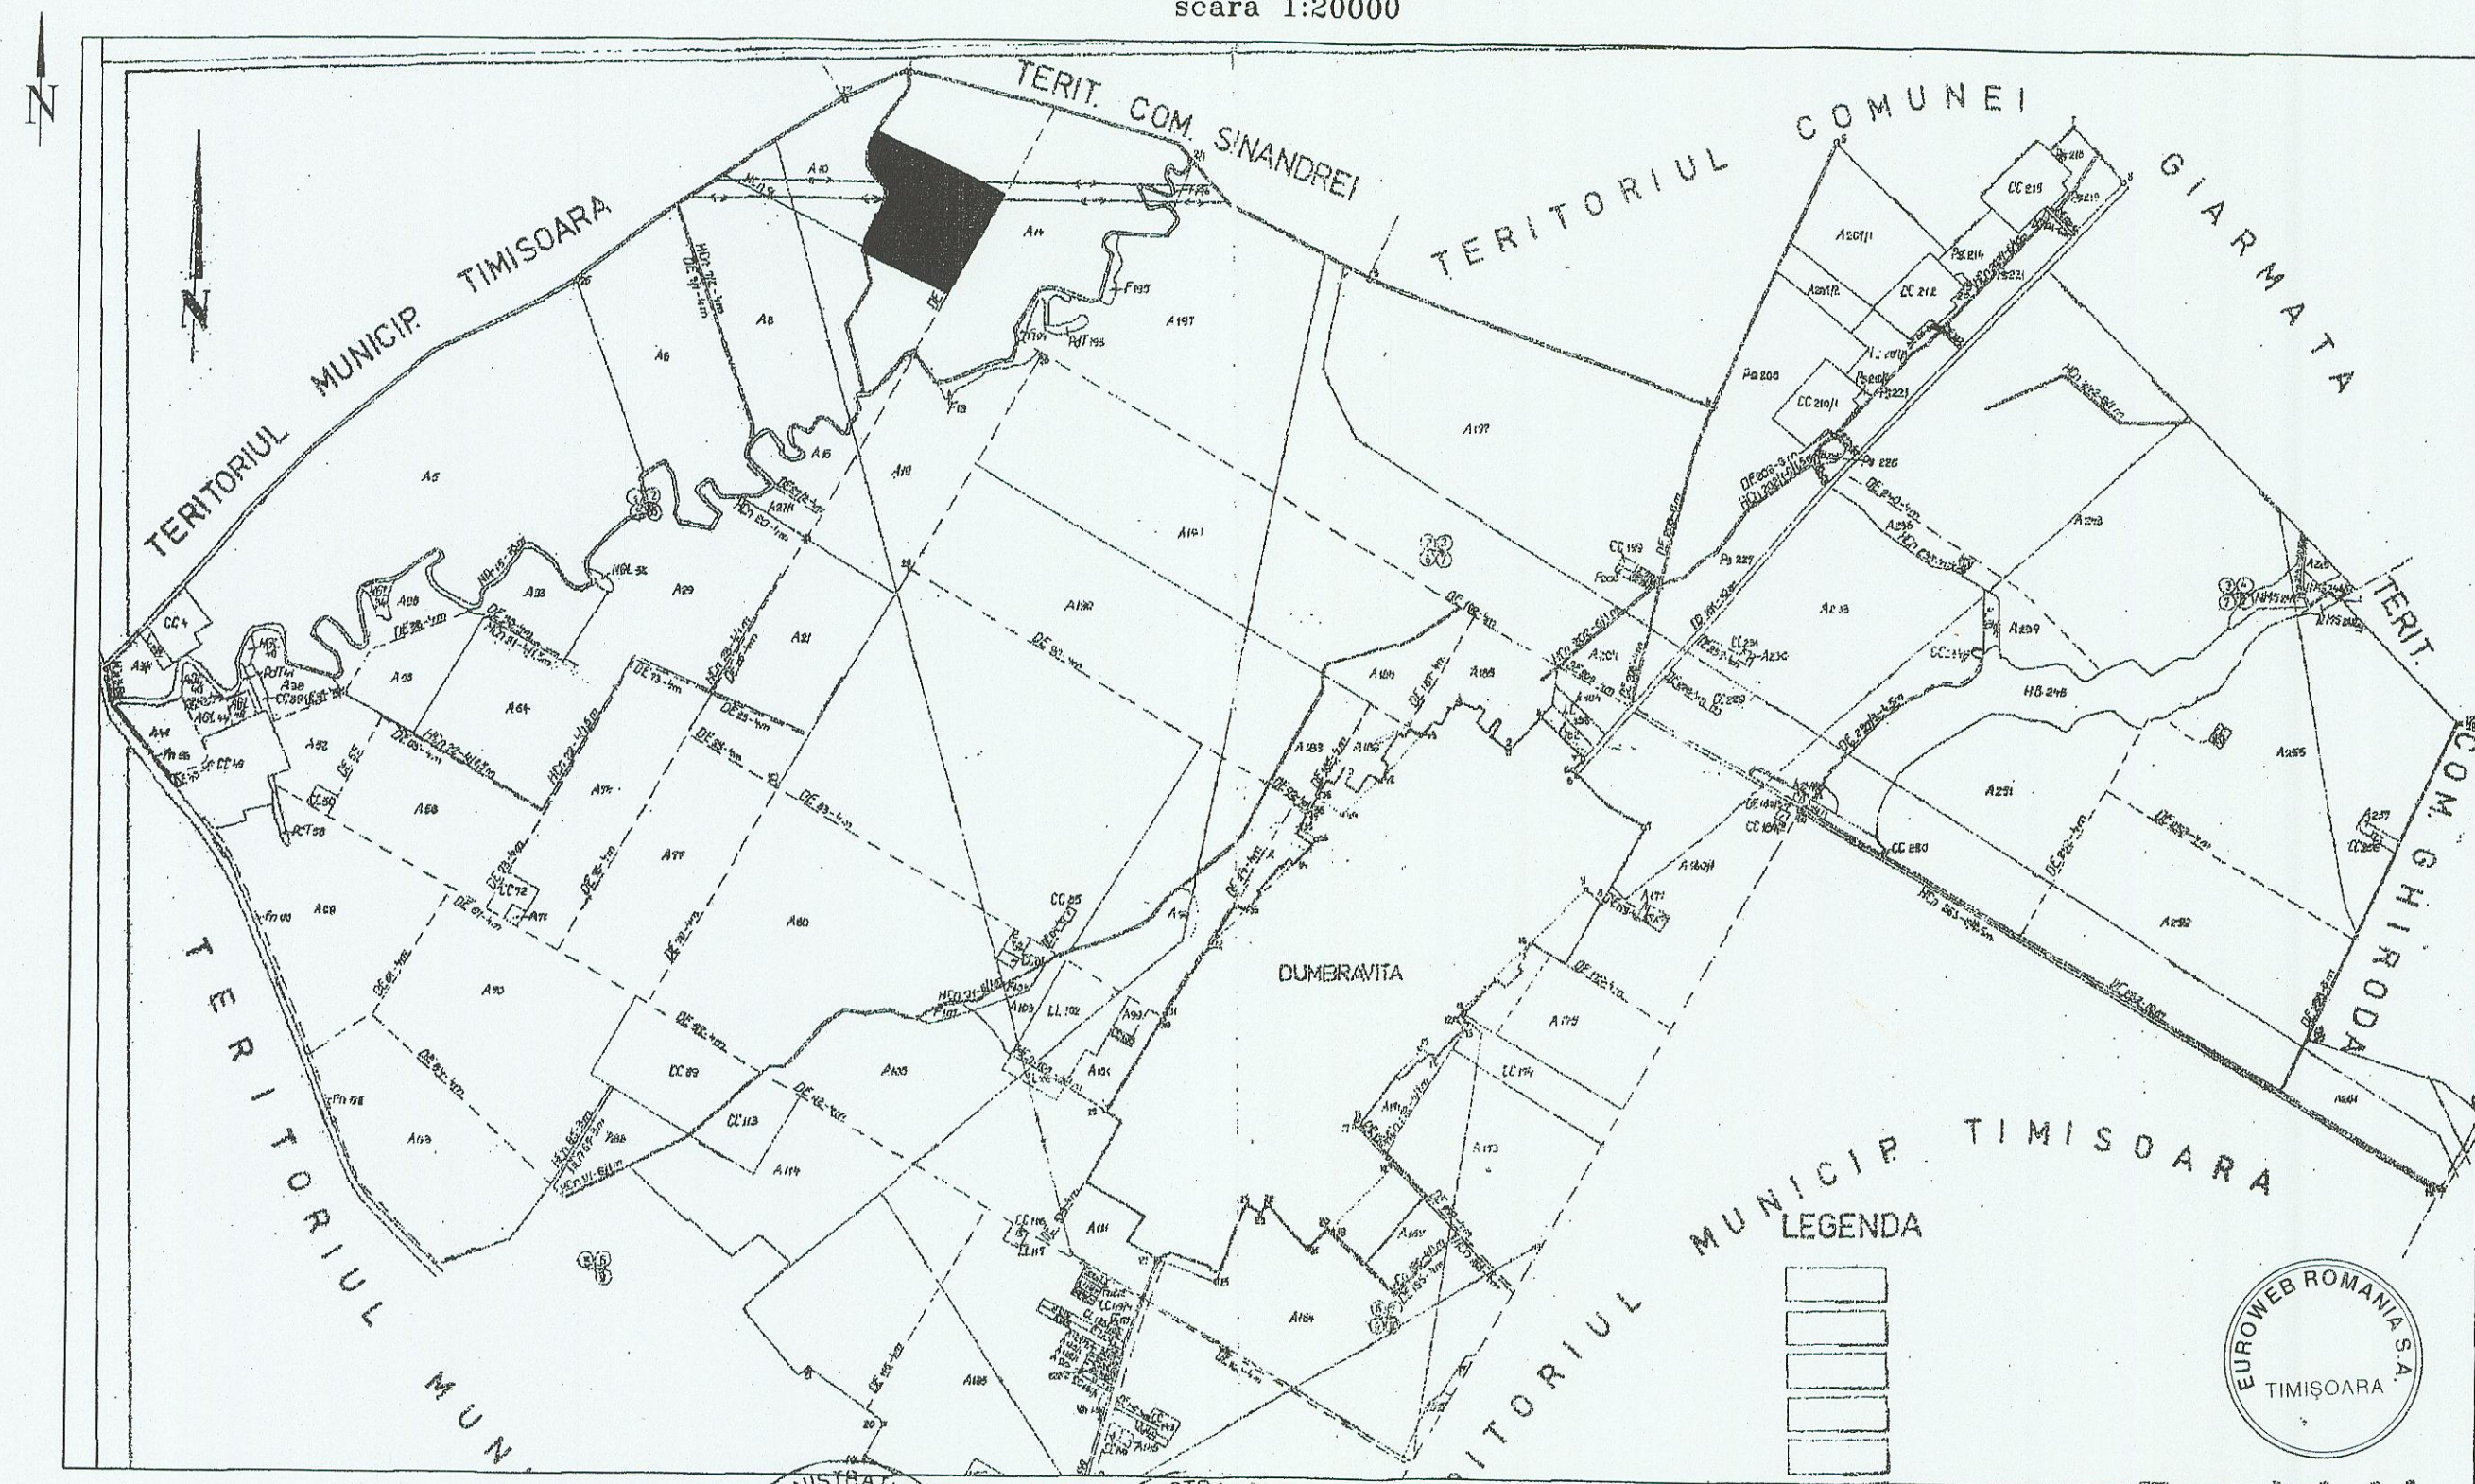

CERTIFICAT DE
AUTORIZARE
Seria B Nr. 3947
Categorie D
RODINA
IOAN

CERTIFICAT DE
AUTORIZARE
Seria B Nr. 564
Clasa I
GEOLINK
SRL

Responsabilitatea identificarii corecte a planurilor parcelare si a determinarii topografice N.C.P. revine in totalitate persoanei autorizate.

Sistem de proiectie stereo '70

S.C. GEOLINK S.R.L.

Certificat de autorizare seria B nr. 564

SEF PROIECT
INTOCMIT
DESENAT
VERIFICAT

Ing. Rodina Ioan
Ing. Rodina Ioan
Ing. Rodina Ioan
Ing. Rodina Ioan

Denumire proiect:
Documentatie pentru obtinerea certificatului de
urbanism

Beneficiari: SULI EDUARD, SULI ELENA

nr.pr.
2008

scara
1 : 20000
data
2008

Plan incadrare in zona
nr. plansa 2