


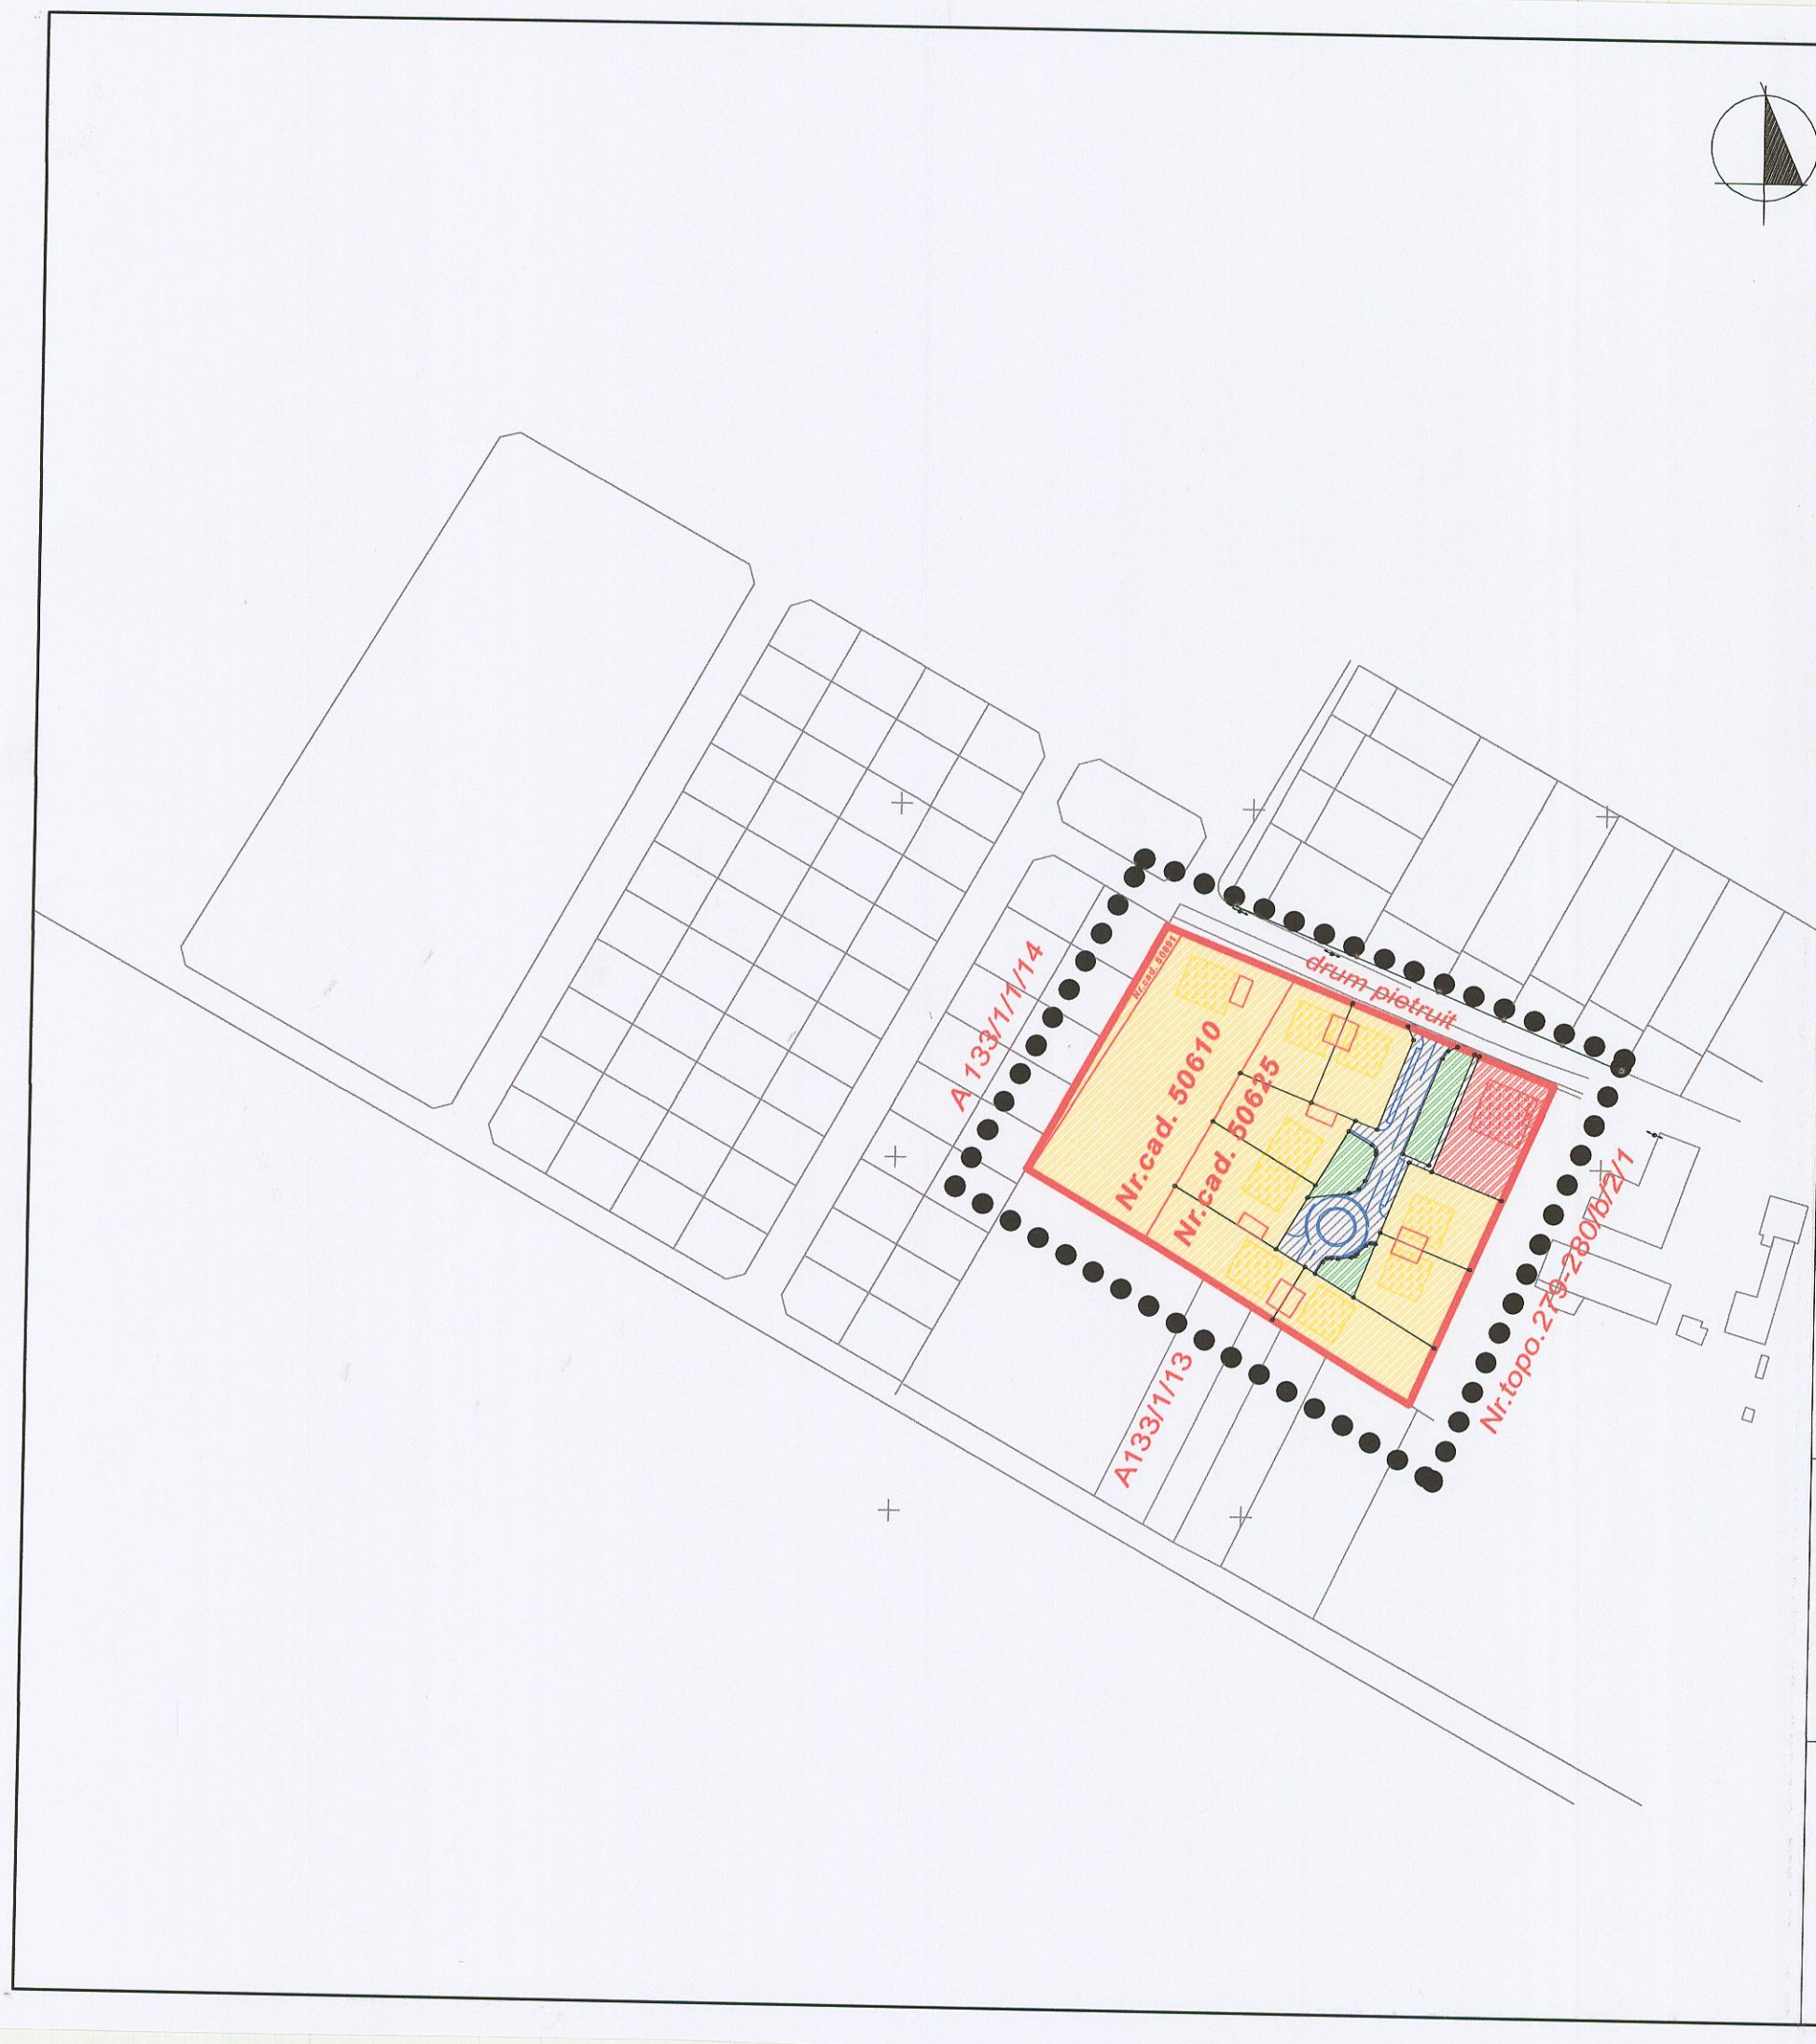


PUZ

PLAN URBANISTIC ZONAL LOCUINȚE ȘI FUNCȚIUNI COMPLEMENTARE

PARCELE CADASTRALE 50610, 50891, 50625

INTRAVILAN DUMBRĂVIȚA, JUDEȚUL TIMIȘ

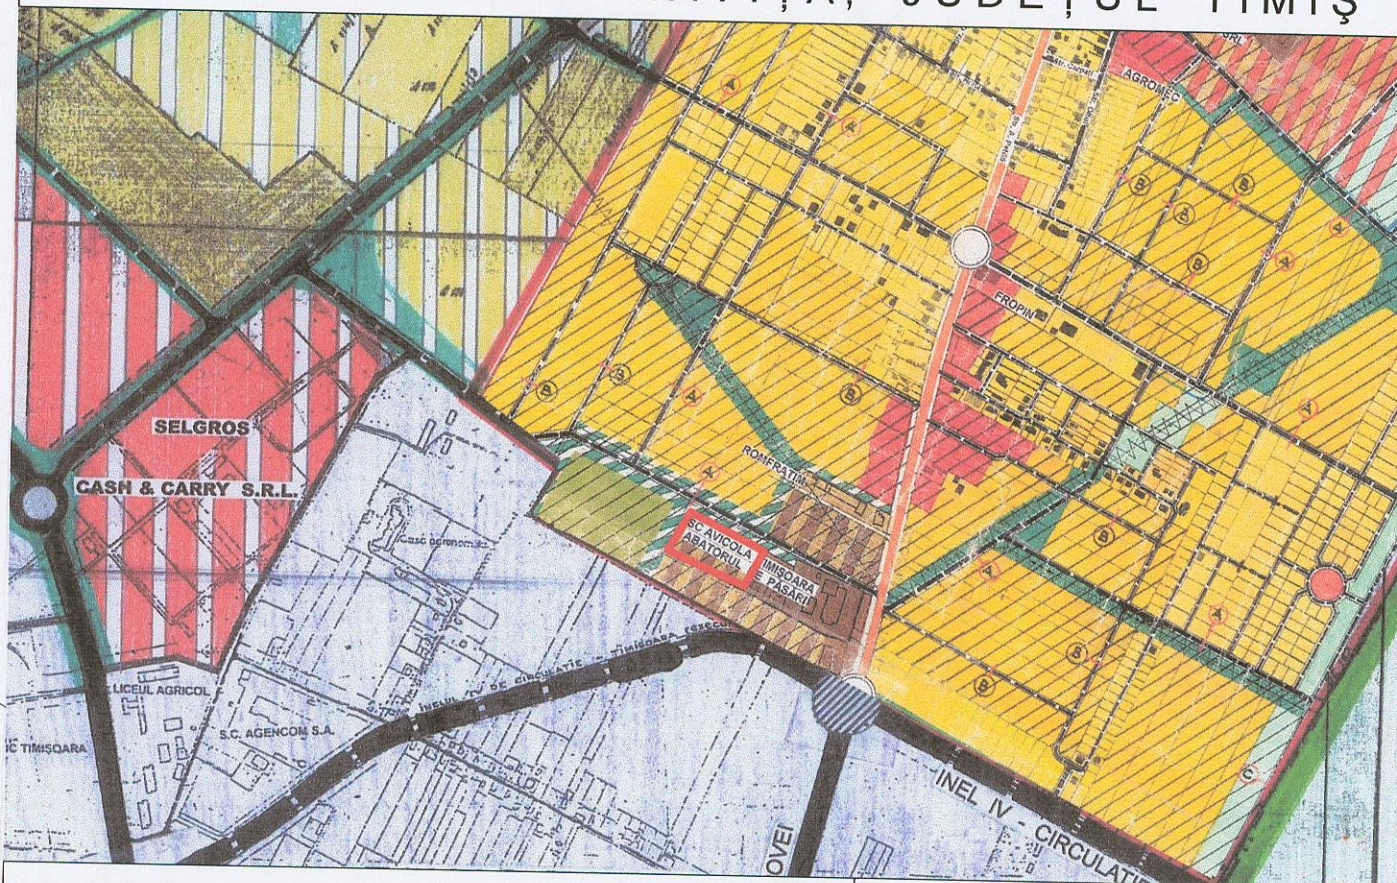

VECINĂȚĂȚI: la Vest: parcelă cadastrală A133/1/14 la Nord: drum pietruit la Est: parcelă Nr.topo. 279-280/b/2/1 la Sud: parcelă cadastrală A133/1/3		LEGENDĂ: P.U.Z. -uri APROBATE LIMITA DE PROPRIETATE LIMITA TERENULUI STUDIAT STUDIU PROPUȘ TEREN LUAT ÎN STUDIU ZONE DE PROTECȚIE/ INTERDICȚIE	
specialist P.U.Z. arh. Radu Botis		viza spre neschimbare CJT	
viza spre neschimbare CLD			
Proiect nr. pr. nr. UDZ 193/09		Faza - P.U.Z. -	Beneficiari MIHU DUMITRU și CARMEN, SC AR/CONST SA
Denumirea proiectului PLAN URBANISTIC ZONAL LOCUINȚE ȘI FUNCȚIUNI COMPLEMENTARE PARCELE CAD. 50610, 50891, 50625 INTRAVILAN DUMBRĂVIȚA, jud. Timiș		Denumirea planșei STUDIU CVARTAL	
Șef proiect Radu Botis	Proiectat Radu Botis	Scara 1: 2.000	Data mai 2009
Desenat Radu Botis		193 - PUZ - 02	

