
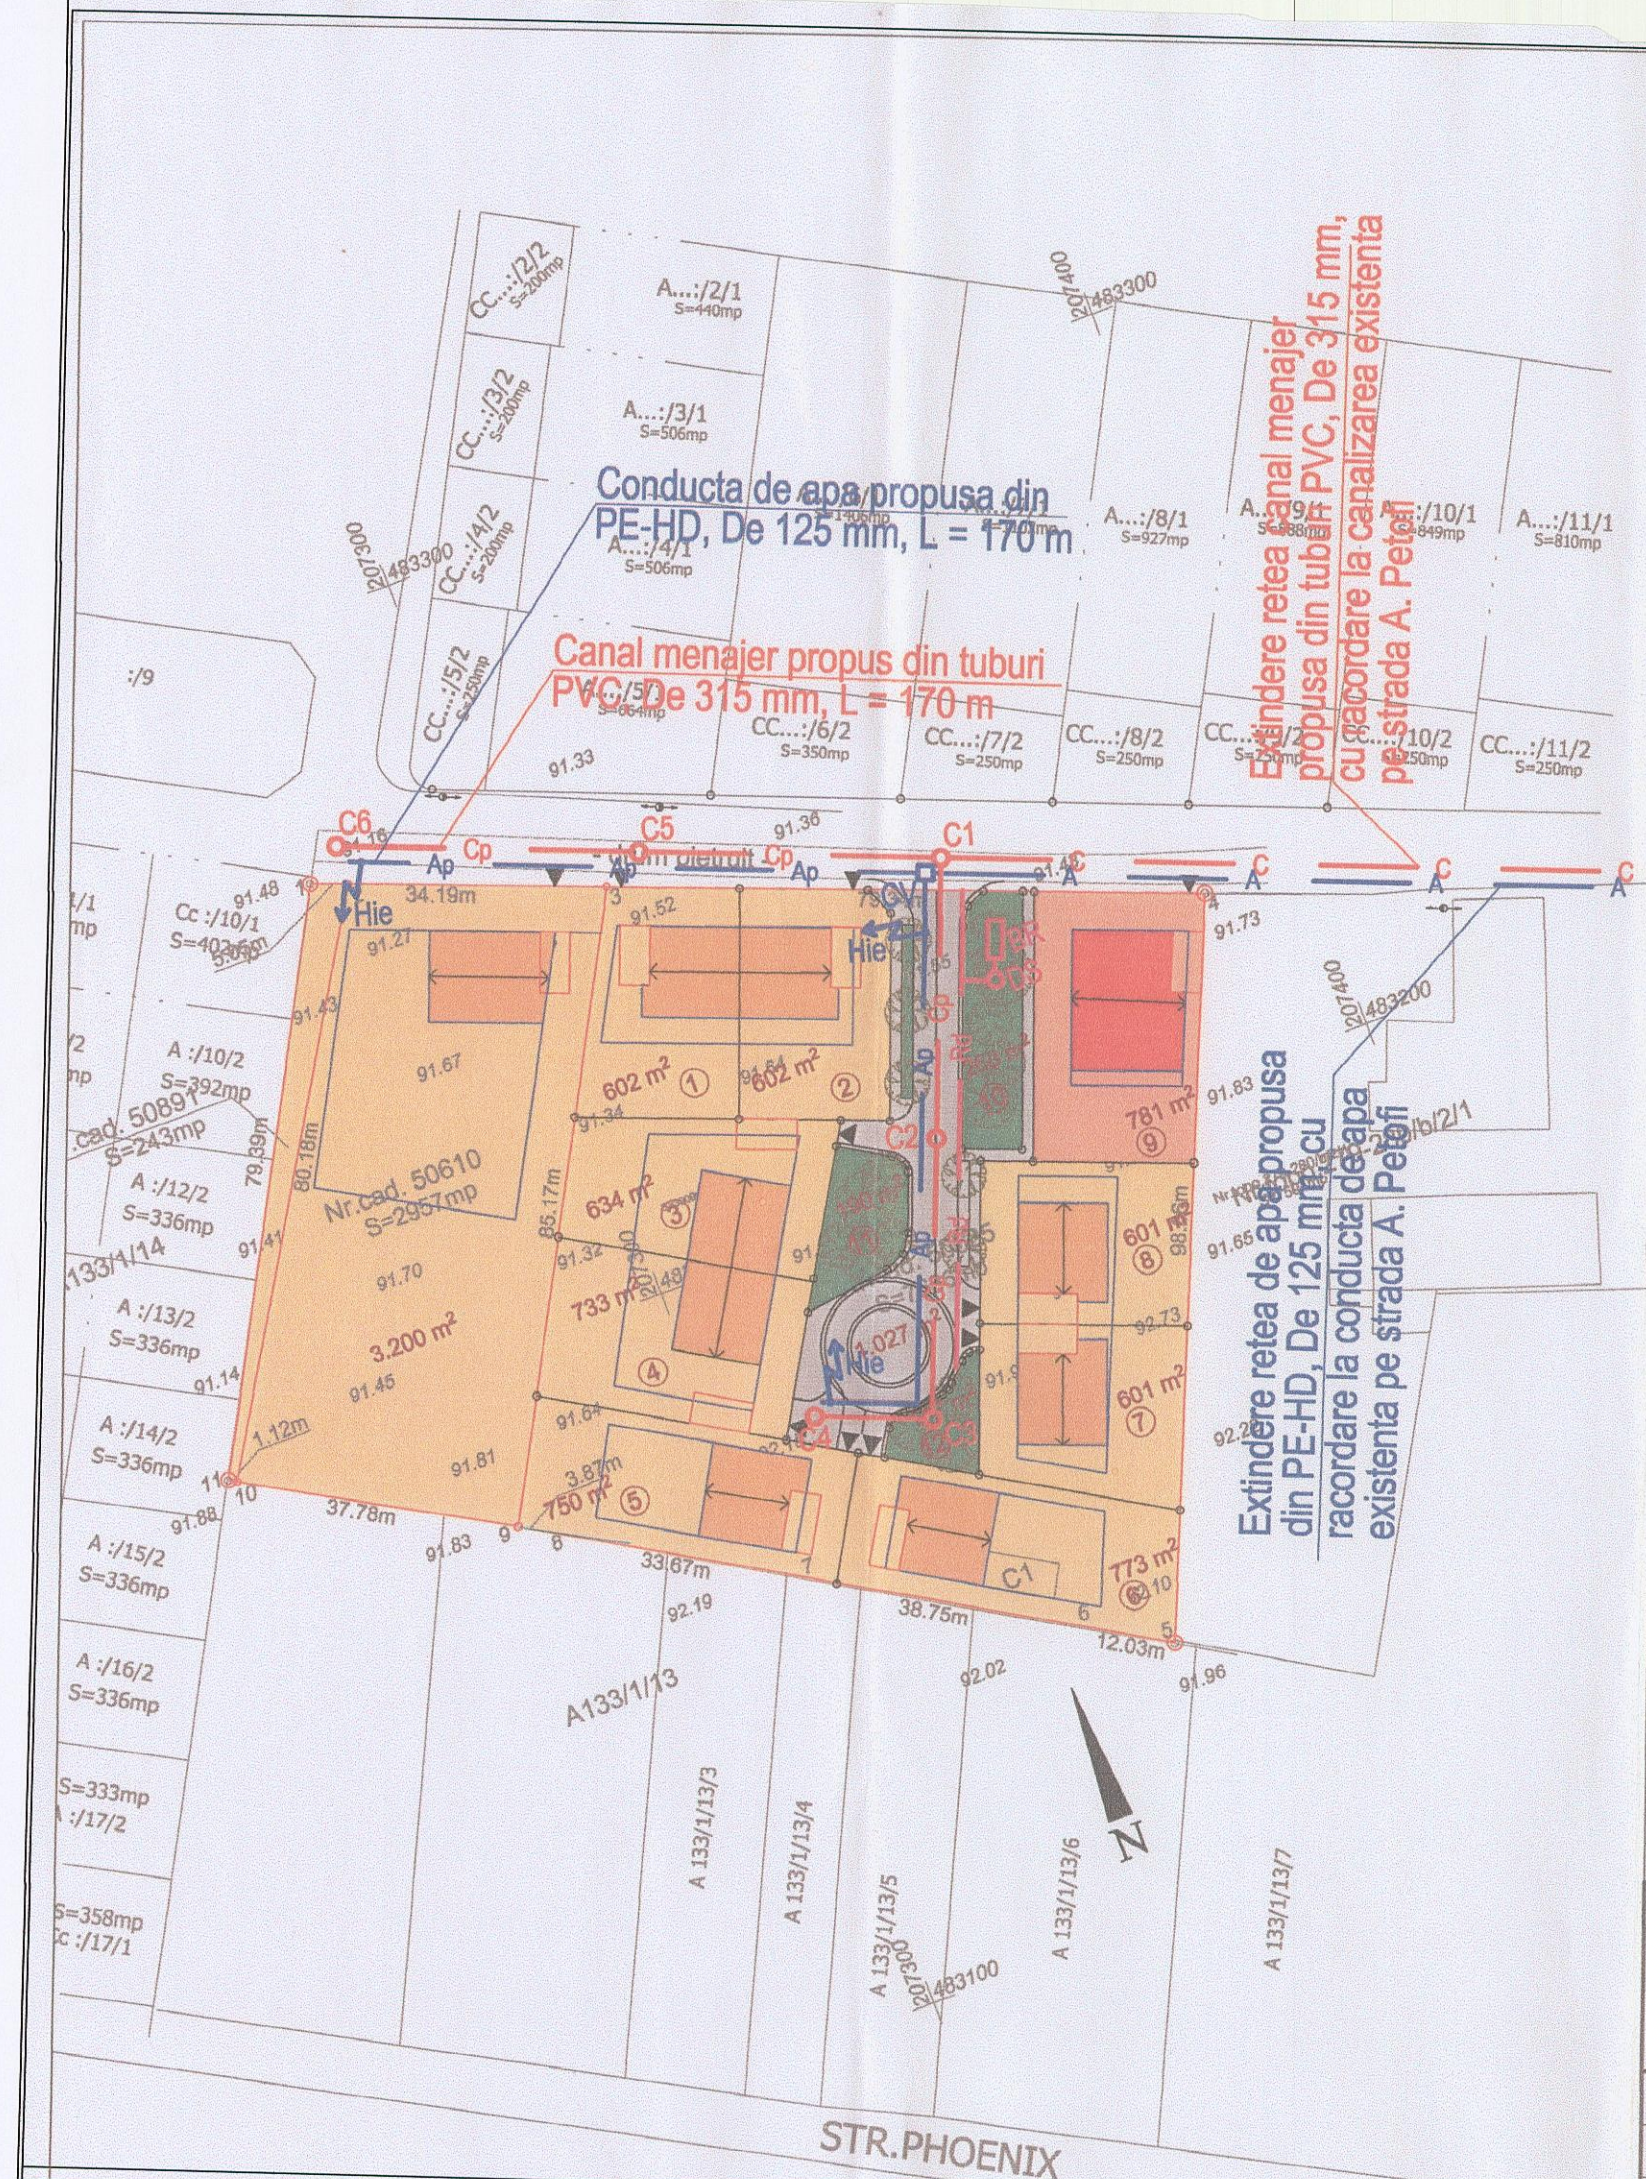


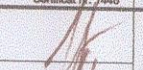

- LEGENDA REGLEMENTARI APA - CANAL:**
- Ap — retea apa potabila propusa
 - A — extindere retea apa potabila de la retea de apa a loc. Dumbravita
 - CV — camin de vane propus
 - ↗ Hie — hidrant de incendiu propus
 - Cp — canal menajer propus
 - C — extindere retea canal de la retea de canalizare a loc. Dumbravita
 - C — camin de vizitare propus
 - Rd — rigola pluviala stradala propusa
 - DS — decantor separator de hidrocarburi propus
 - BR — bazin de retentie propus

JUDETUL TIMIS
PRIMARIA COMUNEI DUMBRAVITA
VIZAT SPRE NESCHIMBARE
Anexa la H.C.L. Dumbravita
Nr. 11 din 28.01.2009
Tehnician urbanism si amenajarea teritoriului

CONSILIUL JUDETEAN TIMIS
VIZAT SPRE NESCHIMBARE
Anexa la aviz CU CONSULTA
Nr. 216 din 09.12.2009
Arhitect Sef

Verificator / expert	Nume	Semnatura	Cerinta	Referat / Expertiza nr. / Data
	S.C. DELTA PROJECT S.R.L. Strada 1 DECEMBRIE, nr. 27/a, 300232, TIMISOARA Tel./Fax: 0356 105 103 E-mail: delta.project@yahoo.com CUI: J35/1445/2002 ORC: RO 14878325 Cap. soc.: 200 lei		Beneficiar: MIHU DUMITRU SI CARMEN, S.C. AVICONS S.A. Denumire proiect: PUZ LOCUINTE SI FUNCTIUNI COMPLEMENTARE PARCELE CAD. 50610, 50891, 50625 Locul constructiei: Extravilan DUMBRAVITA, jud. TIMIS	Numar proiect: P38/2009 Faza PUZ
Sef proiect	Ing. Florescu Constantin		Scara: 1:1000	Denumire planşa: PLAN DE REGLEMENTARI LUCRARI HIDROEDILITARE
Proiectant specialitate	Ing. Florescu Constantin			
Verificat	Ing. Segneanu Emanuel		08.2009	Planşa nr. 01 - ED