


PUZ

PLAN URBANISTIC ZONAL LOCUINȚE ȘI FUNCȚIUNI COMPLEMENTARE

PARCELELE CADASTRALE 50610, 50891, 50625

INTRAVILAN DUMBRĂVIȚA, JUDEȚUL TIMIȘ

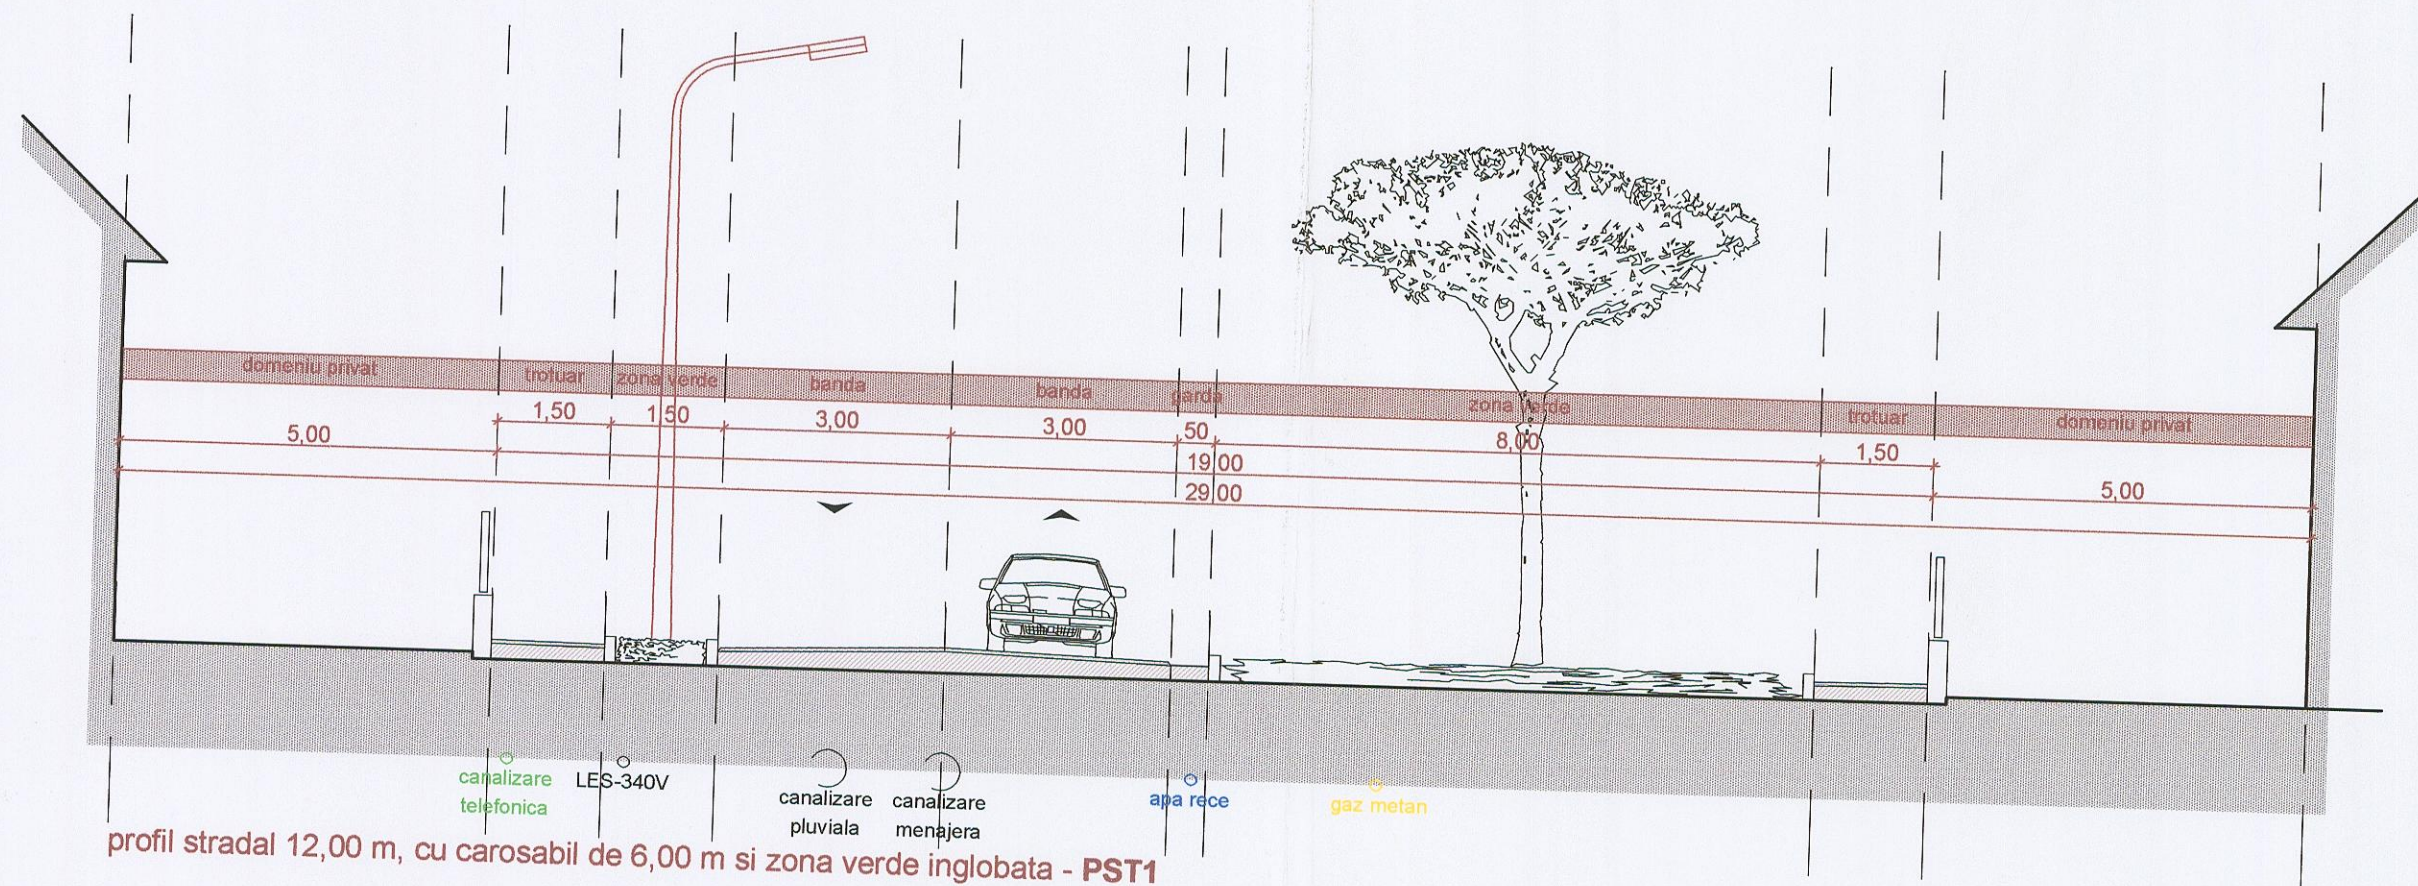

specialist RUR-arch. Radu Botis viza spre neschimbare CJT JUDEȚUL JUDEȚEAN TIMIȘ VIZAT SPRE NESCHIMBARE Anexa la aviz cu CONSITU Nr. 216 din 09.12.2009 Arhitect Șef	viza spre neschimbare CLM JUDEȚUL TIMIȘ PRIMĂRIA COMUNEI DUMBRĂVIȚA VIZAT SPRE NESCHIMBARE Anexa la H.C.L. DUMBRĂVIȚA Nr. 11 din 28.01.2010 Tehnician urbanism și amenajare teritoriului
Proiect nr. UDZ 193/09 Denumirea proiectului PLAN URBANISTIC ZONAL LOCUINȚE ȘI FUNCȚIUNI COMPLEMENTARE PARCELELE CAD. A 50610, 50891, 50625 INTRAVILAN DUMBRĂVIȚA, jud. Timiș	Faza - P.U.Z. - Beneficiar MIHU DUMITRU ȘI CARMEN, S.C. AVICONS S.A. Denumirea planșei PROFILE STRADALE
Șef proiect Radu Botis Proiectat Radu Botis Desenat Radu Botis	Scara 1:100 Data mai 2009 Nr. desen PUZ - 05