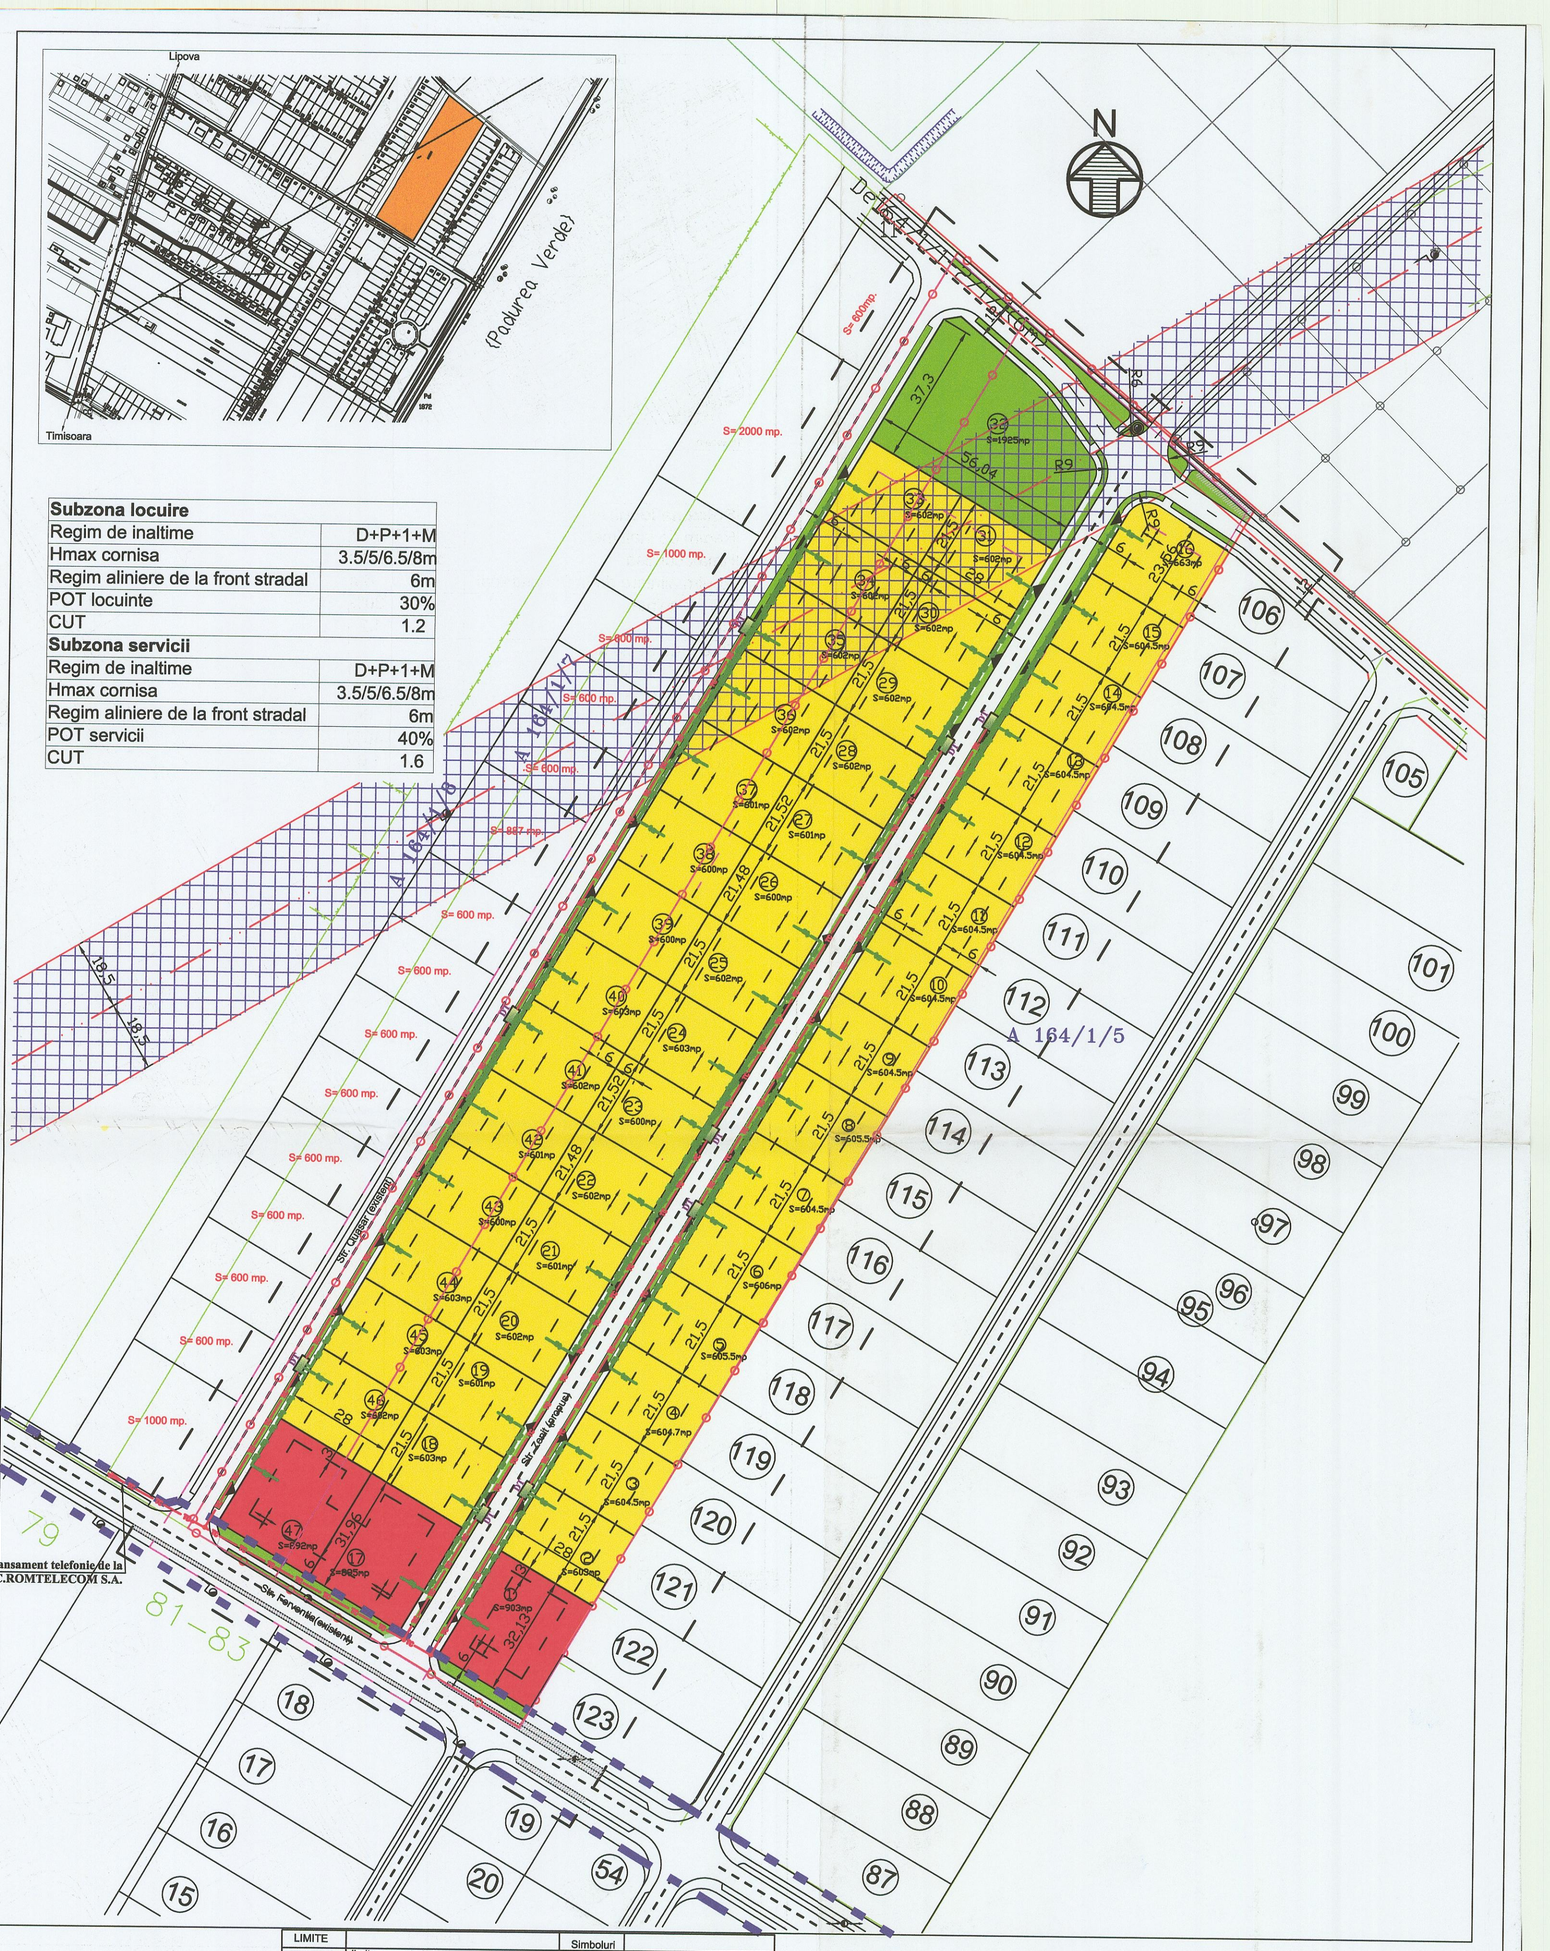

Subzona locuire	
Regim de inaltime	D+P+1+M
Hmax cornisa	3.5/5/6.5/8m
Regim aliniere de la front stradal	6m
POT locuinte	30%
CUT	1.2
Subzona servicii	
Regim de inaltime	D+P+1+M
Hmax cornisa	3.5/5/6.5/8m
Regim aliniere de la front stradal	6m
POT servicii	40%
CUT	1.6

LEGENDA:

CDE	- Cofret de distributie etans (stradal) pantru energie electrica
DT	- Cofret de distributie pentru telefonie, de exterior,din policarbonat
PTA	- Post de transformare,in anvelopa de beton
	- Corp iluminat stradal,echipat cu lampa 250W cu vapori de sodiu
	- Retele electrice (linii electrice subterane) alimentare consumatori
	- Retele electrice (linii electrice subterane) alimentare utilitati comune zona
	- Linie telefonica aeriana / subterana
	- Bransament telefonie propus

LIMITE	
	limita zona studiata
	limita proprietate
	linie electrica aeriana 110kV
	interdictie de construire LEA
	limita parcela propusa
	limita parcela existenta
	zona de implantare a cladirilor P+E+M
FUNCTIUNE	
	carosabil
	zona verde
	subzona de locuit propusa
	subzona de servicii
	canal Hcn
	zona cu interdictie temporara de construire pe perioada existentei LEA 110 kV

Simboluri	
1 - 47	numar parcela
	stalp de curent electric
	acces parcela
	orientare coama

NOTA:

Pe timpul executiei se vor respecta normele generale si specifice de protectie a muncii aflate in vigoare si Normativul C 300/94 privind prevenirea si stingerea incendiilor pe durata executarii lucrarilor de constructii si instalatii. Executia se va face de catre personal calificat, avand instructajul de protectia muncii efectuat la zi si respectand normele PSI in vigoare.

VERIFICATOR/ EXPERT				REFERAT / NR./ DATA
Proiectant general:	SDAC studio srl Circumvalatiunii 39/C/14 ,Timisoara 0256227061 , 0356/402429			arh. Stoian Dan
	S.C. MAR - PROIECT SRL C.U.I. 15206867 J 35/342/02.2003 tel./fax: 0256/280191 *Aut. ELECTRICA nr. 1158/2000			Beneficiar: Seracin Razvan, Stoian Dan — Pr.nr. 223/2008
SPECIFICATIE	NUME	SEMNATURA	Scara: 1:1000	Titlu proiect: Plan Urbanistic Zonal - Locuire Dumbravita — Faza: PUZ
SEF PROIECT:	ing. N. Boboiciov*			Titlu planse: INSTALATII ELECTRICE EXTERIOARE PLAN DE SITUATIE — Nr. pl. 02-IE
PROIECTAT:	ing. N. Boboiciov *		Data: 10/2008	
DESENAT:	teh. R. Florea			

SC MAR PROIECT SRL TIMISOARA ROMANIA