


Plan de amplasament si delimitare a imobilului  
Scara 1 : 1000

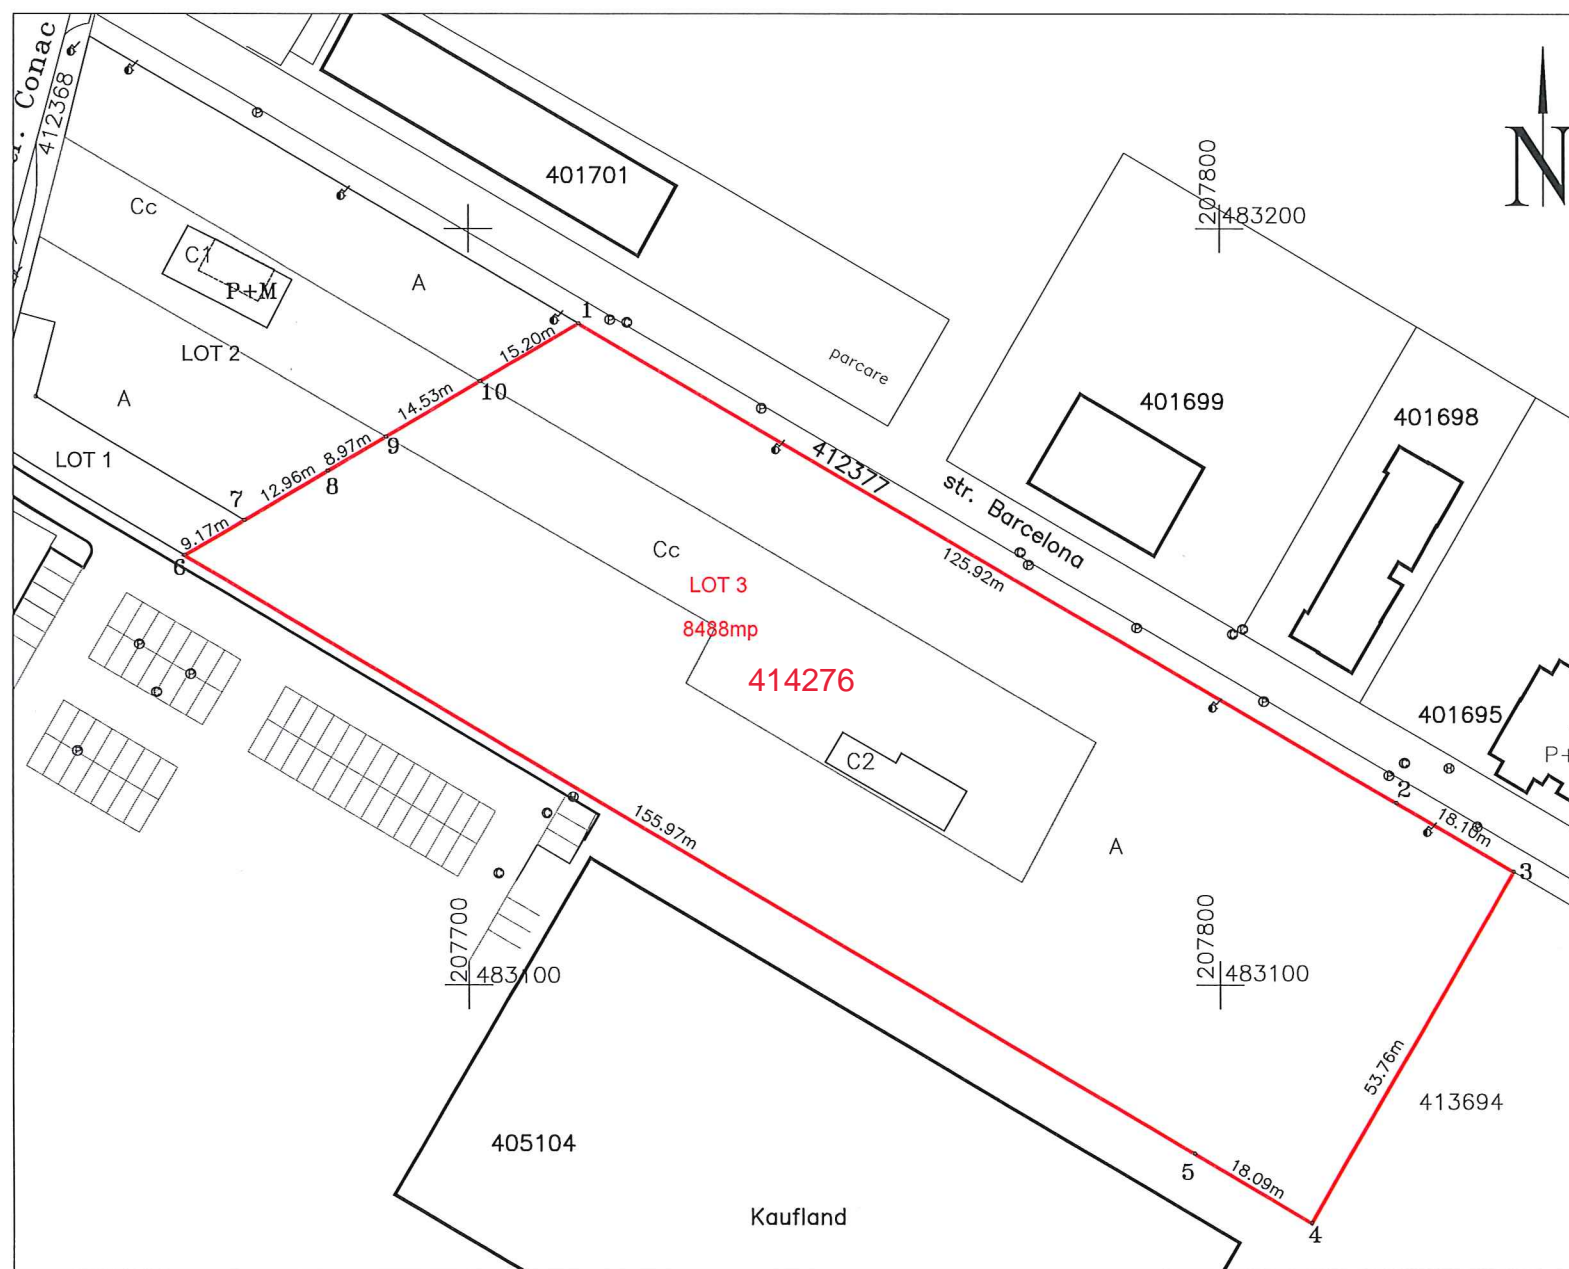

Nr. cadastral	Suprafata masurata	Adresa imobilului	
	8488mp	intravilan Dumbravita	
Cartea Funciara nr.	414276 nou	UAT	Dumbravita

A. Date referitoare la teren

Nr. parcela	Categorie de folosinta	Suprafata (mp)	Valoare de impozitare (lei)	Mentiuni
1	curti constructii	1662		Teren intravilan neimprejmuit
2	arabil	6826		
Total		8488		-

B. Date referitoare la constructii

Cod constr.	Destinatia	Supraf. constr. la sol (mp)	Valoare de impozitare (lei)	Mentiuni
C2	CL	98	-	Casa

Suprafata totala masurata a imobilului = 8488mp  
Suprafata din act = 8488mp

Executant ing. Crasoveanu Calin Adrian  
Confirm executarea masuratorilor la teren, corectitudinea intocmirii documentatiei cadastrale si corespondenta acestora cu realitatea din teren  
Semnatura si stampila  
Data: martie 2022

Inspector,  
Confirm introducerea imobilului in baza de date integrata si atribuirea numarului cadastral  
79407 / 23.03.2022  
Data:  
Stampila BCPI