


PLAN TOPOGRAFIC
scara 1 : 1000

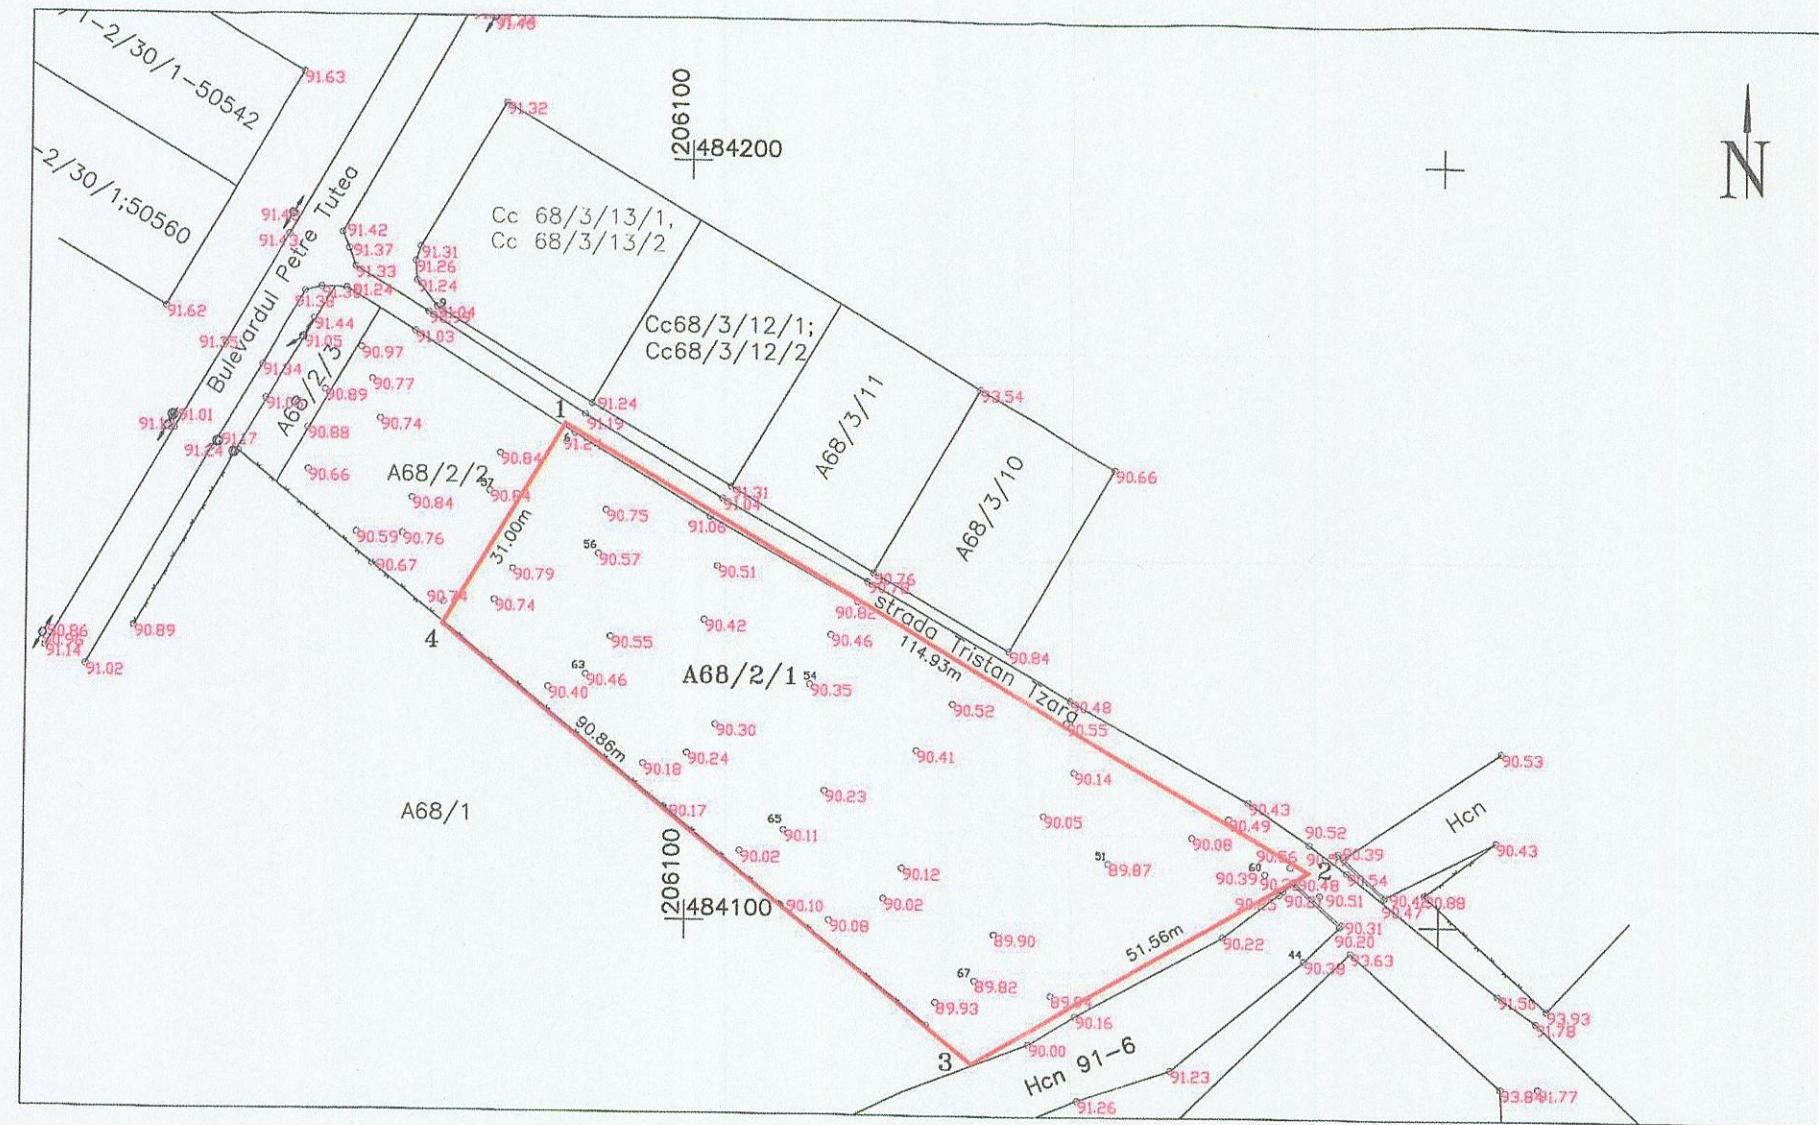

INVENTAR DE COORDONATE
Sistem de proiectie STEREOGRAFIC 1970

Pct.	N (m)	E (m)
1	484165.10	206083.36
2	484107.07	206182.56
3	484081.38	206137.85
4	484138.60	206067.28

RECEPȚIONAT ÎN BAZA
PROCESULUI VERBAL DE
RECEPȚIE Nr. 2104/2014

188722 / 19 NOV 2014
Oficiul de Cadastru și Publicitate Imobiliară Timiș
RODINA LENUȚA
CONSILIER

Tabel - Situatia juridica - CF Dumbravita

Nr.CF	poz	Nr. topo.	Descrierea imobilului	supraf. (mp)	poz	Proprietar	Sarcini
A. SITUATIA DIN CF							
406587	1	406587	Arabil extravilan	3967	1	Ghergheli Lidia, bun propriu dezmembrare si iesire din indiviziune nr. 33572/2013	fara

s.c. TOPO-TIM s.r.l. Biru de topografie, cadastru si proiectare Dumbravita, str. Ardealul nr. 2 telefon 0256201032, 0744631964		PROIECT Documentatie tehnica pentru obtinere aviz PUZ BENEFICIAR: Ghergheli Lidia	NR. PR. 68
DIRECTOR	Crasoveanu C.	SCARA	OBIECTIV
SEF PROIECT	Crasoveanu C.	1 : 1000	Plan topografic
INTOCMIT	Crasoveanu C.		Tabel - situatia juridica, inventar de coordonate
DESEANAT	Crasoveanu C.	DATA 2014	NR. PLANSEI : 2
VERIFICAT			

