


ÎNCADRARE ÎN TERITORIU

P.U.Z.

"ZONĂ DE LOCUINȚE ȘI SERVICII"

Dumbrăvița, străzile Belgrad - Picasso - Fervenția II
CF 413290 - Extravilan Dumbrăvița

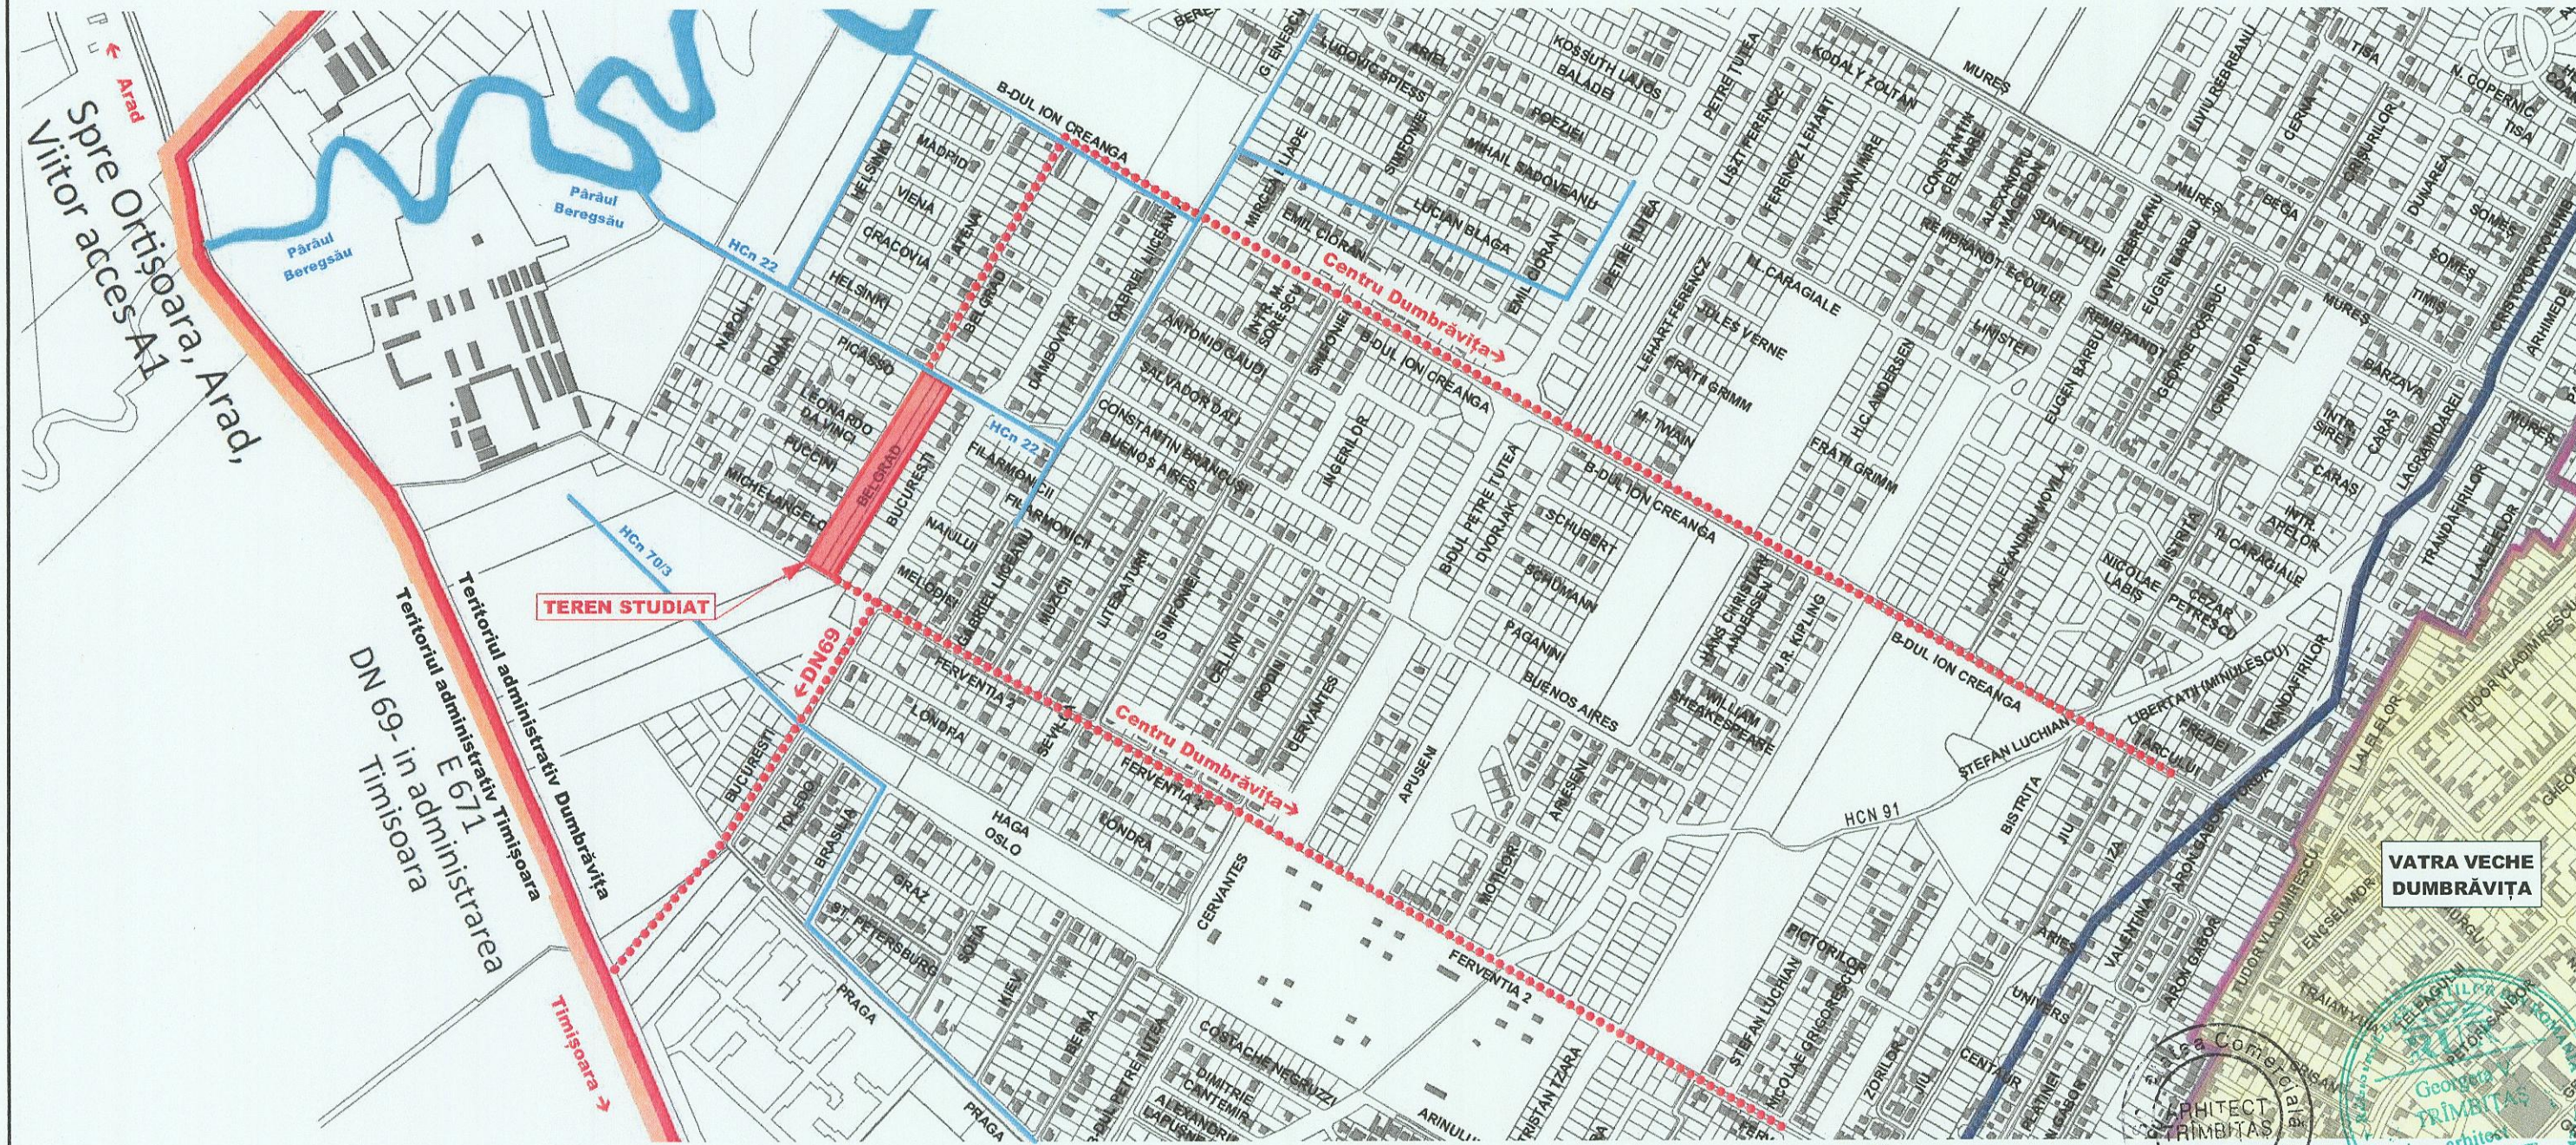

Specialist R.U.R.	arh. Georgeta Trîmbițaș	Denumire proiect:	PLAN URBANISTIC ZONAL "ZONĂ DE LOCUINȚE ȘI SERVICII"	Nr. proiect:	167/2018
Proiectant:	S.C. "ARHITECT TRIMBITAS" S.R.L. CUI 7951780 J35/1396/1995 str. Matru Miroslav Todorov, nr.2, Timișoara, jud. Timiș ☎ (+4) 0744 698 012, (+4) 0256 43 22 12 ✉ office@trimbitas.ro	Beneficiar:	S.C. NEW RPC S.R.L.	Faza:	P.U.Z.
Șef proiect:	arh. Georgeta Trîmbițaș	Scara:	1:10000	Data:	mai 2019
Proiectat:	arh. Alina Narița	Denumire planșă:	ÎNCADRARE ÎN TERITORIU	Nr. planșă:	167 - A01
Desenat:	arh. Alina Narița				
Verificat:	arh. Camil Milincu				