

P.U.Z.

**LOCUINTE
și
FUNCTIUNI COMPLEMENTARE**

REGLEMENTĂRI URBANISTICE - ZONIFICARE




LEGENDA

- LIMITA TERENULUI CE VA INTRA IN INTRAVILANUL EXTINS AL COMUNEI (LIMITA DE PROPRIETATE)
- □ □ LIMITA ZONEI STUDIATE IN P.U.Z.
- LIMITE PARCELE PROPUSE
- TEREN PRELUAT DE PRIMĂRIA DUMBRĂVIȚA
- ZONA LOCUINTE INDIVIDUALE
- ZONA LOCUIRE CU FUNCTIUNI COMPLEMENTARE LA PARTER
- ZONA CU FUNCTIUNI DE INTERES PUBLIC-DOTARI SI SERVICII PUBLICE
- ZONA VERDE
- LIMITA DE IMPLANTARE CLADIRI IN ZONA LOCUINTE INDIVIDUALE
- LIMITA DE IMPLANTARE CLADIRI IN ZONA DOTARI SI SERVICII PUBLICE
- DRUMURI PROPUSE
- ALEI CAROSABILE SI PARCARI
- DRUMURI EXISTENTE DE EXPLOATARE
- CANALE DE DESECAR
- INTERDICTIE DEFINITIVA DE CONSTRUIRE LINIE DE MEDIE TENSIUNE
- PARCARE PROPUSE
- NUMAR PARCELA
- SUPRAFATA PARCELA
- LEA 20 KV
- SPATHI VERZI DE ALINIAMENT
- PODETE


BILANT TERITORIAL

ZONE FUNCTIONALE	Suprafata mp	%
1. STRAZI SI ALEI CAROSABILE	13.109,27 mp	27,14 %
2. LOCUIRE	25.161,32 mp	52,09 %
3. ZONA LOCUINTE INDIVIDUALE CU FUNCTIUNI COMPLEMENTARE LA PARTER	2.748,28 mp	5,70 %
4. DOTARI SERVICII	2.456,23 mp	5,09 %
5. ZONA VERDE	4.822,90 mp	9,98 %
TOTAL TERITORIU	48.300,00 mp	100 %


PROFIL TRANSVERSAL TIP PTT 1

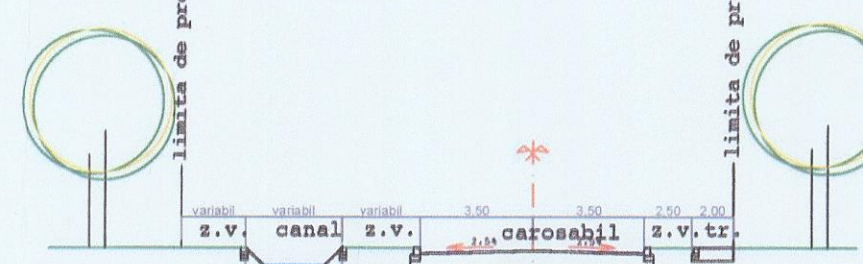

PROFIL TRANSVERSAL TIP PTT 2

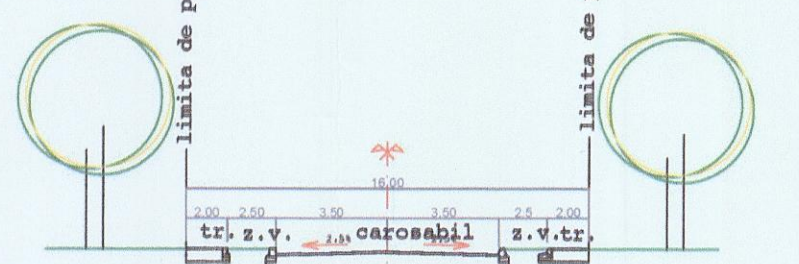

PROFIL TRANSVERSAL TIP PTT

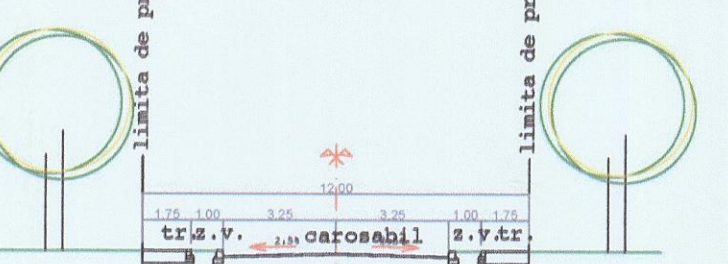

FAVORABIL
15.09.2011
Cubota

ACTECTURA RO - 30002 Timisoara, str. Dr. Oprea Iosif, nr. 1, et. 9 tel/fax: +40 226 435 716 e-mail: office@actectura.ro	BENEFICIAR ZSORI LIVIA-ELENA		PROIECT NR. 32/2011
	TITLU PROIECT P.U.Z. LOCUINTE, FUNCTIUNI COMPLEMENTARE		
PROIECTANT arhitect Crăciunescu Mircea	SCALA 1:1000	COMUNA DUMBRĂVIȚA, JUDEȚUL TIMIȘ	
DESENAT Ing. peisagist Eniko Vint	DATA 04/2011	C.F. Nr. 400842, C.F. Nr. 400843	
TITLU PLANȘĂ REGLEMENTĂRI URBANISTICE - ZONIFICARE		PLANȘĂ NR. A 02	