


JUDETUL TIMIS  
 PRIMARIA COMUNEI DUMBRĂVIȚA  
**VIZAT SPRE NESCHIMBARE**  
 Anexa la H.C.L. Dumbrăvița  
 Nr. 11 din 26.01.2017  
 Tehnician urbanism și amenajarea teritoriului

- LEGENDA**
- Hidrant de incendiu
  - Retea apa rece existenta
  - Retea apa pluviala existenta
  - Retea PVC- canalizare existenta
  - Retea gaze naturale existenta
  - Retea energie electrica propusa
  - Retea telecomunicatii
  - Bazin de retentie propus
  - Separator de hidrocarburi propus
  - Camin de vizitare propus

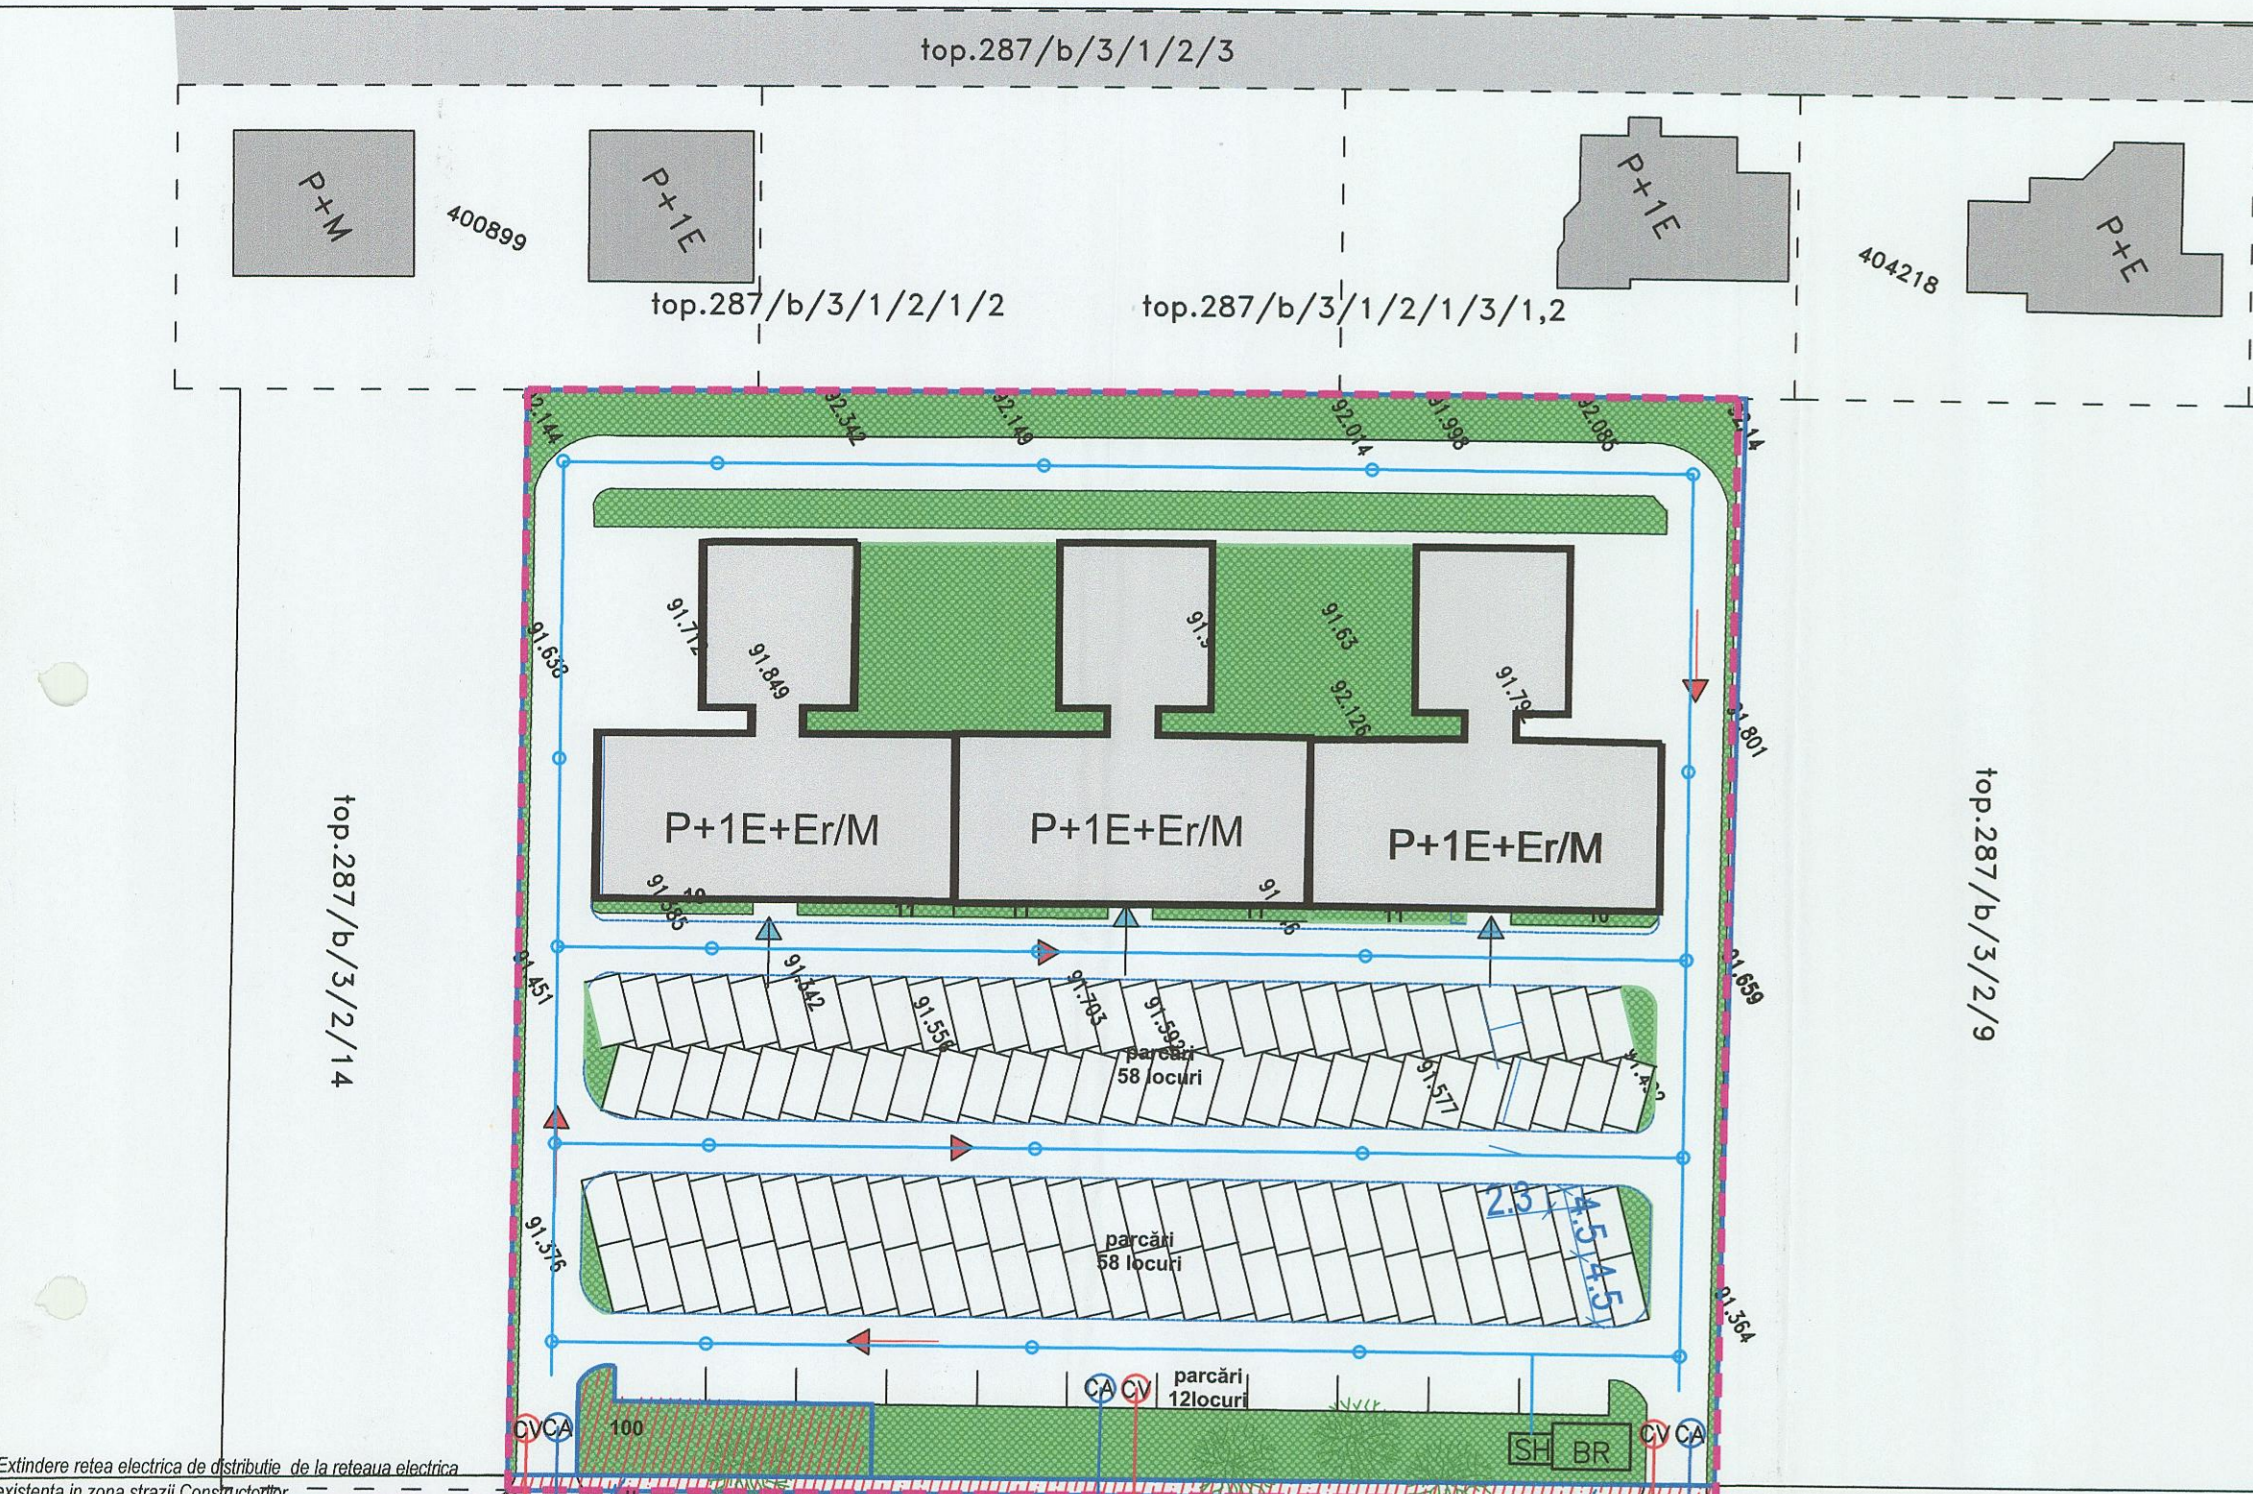

Extindere retea electrica de distributie de la reseaua electrica existenta in zona strazii Constructorilor

Retea apa rece  $\phi$  90, L = 400m existenta  
 Retea canalizare PVC cp 75, L 390m, canalizare prin pompare existenta

CONSILIUL LOCAL AL COMUNEI DUMBRĂVIȚA  
**Padurea Verde**  
**VIZAT SPRE NESCHIMBARE**  
 Anexa la aviz **Cu CONȚINUT**  
 Nr. 47 din 13.12.2016  
 Arhitect Șef

VERIFICATOR/EXPERT	NUME	SEMNAȚURA	CERINȚA	REFERAT/EXPERTIZA NR./DATA
SC RAULLY NISTOR SRL Timisoara, str. Emil Zola, nr.63 tel 0744392501				BENEFICIAR: LAZAR CRISTINA FULGA, PIROSICIU DOREL și PIROSICIU SNEJANA Timisoara, Timis
SPECIFICAȚIE	NUME	SEMNAȚURA	scara	TITLU PROIECT: DEZVOLTARE ANSAMBLU REZIDENTIAL „Intravilan Dumbrăvița, Timis, nr topo 287/b/3/ 2/12, 287/b/3/ 2/11, 287/b/3/ 2/13, 287/b/3/ 3/ 2/10
SEF PROIECT	arh.-urb. Carmen Falnița		1/1000	nr. proiect: 2/2014
PROIECTANT	ing.col.Nicolae Nistor		data	FAZA PUZ
DESENAT	ing.col.Nicolae Nistor		12. 2014	nr.plansa 1ED
				TITLU PLANSĂ: REGLEMENTARI EDILITARE