


PROFILURI TRANSVERSALE DE DRUM

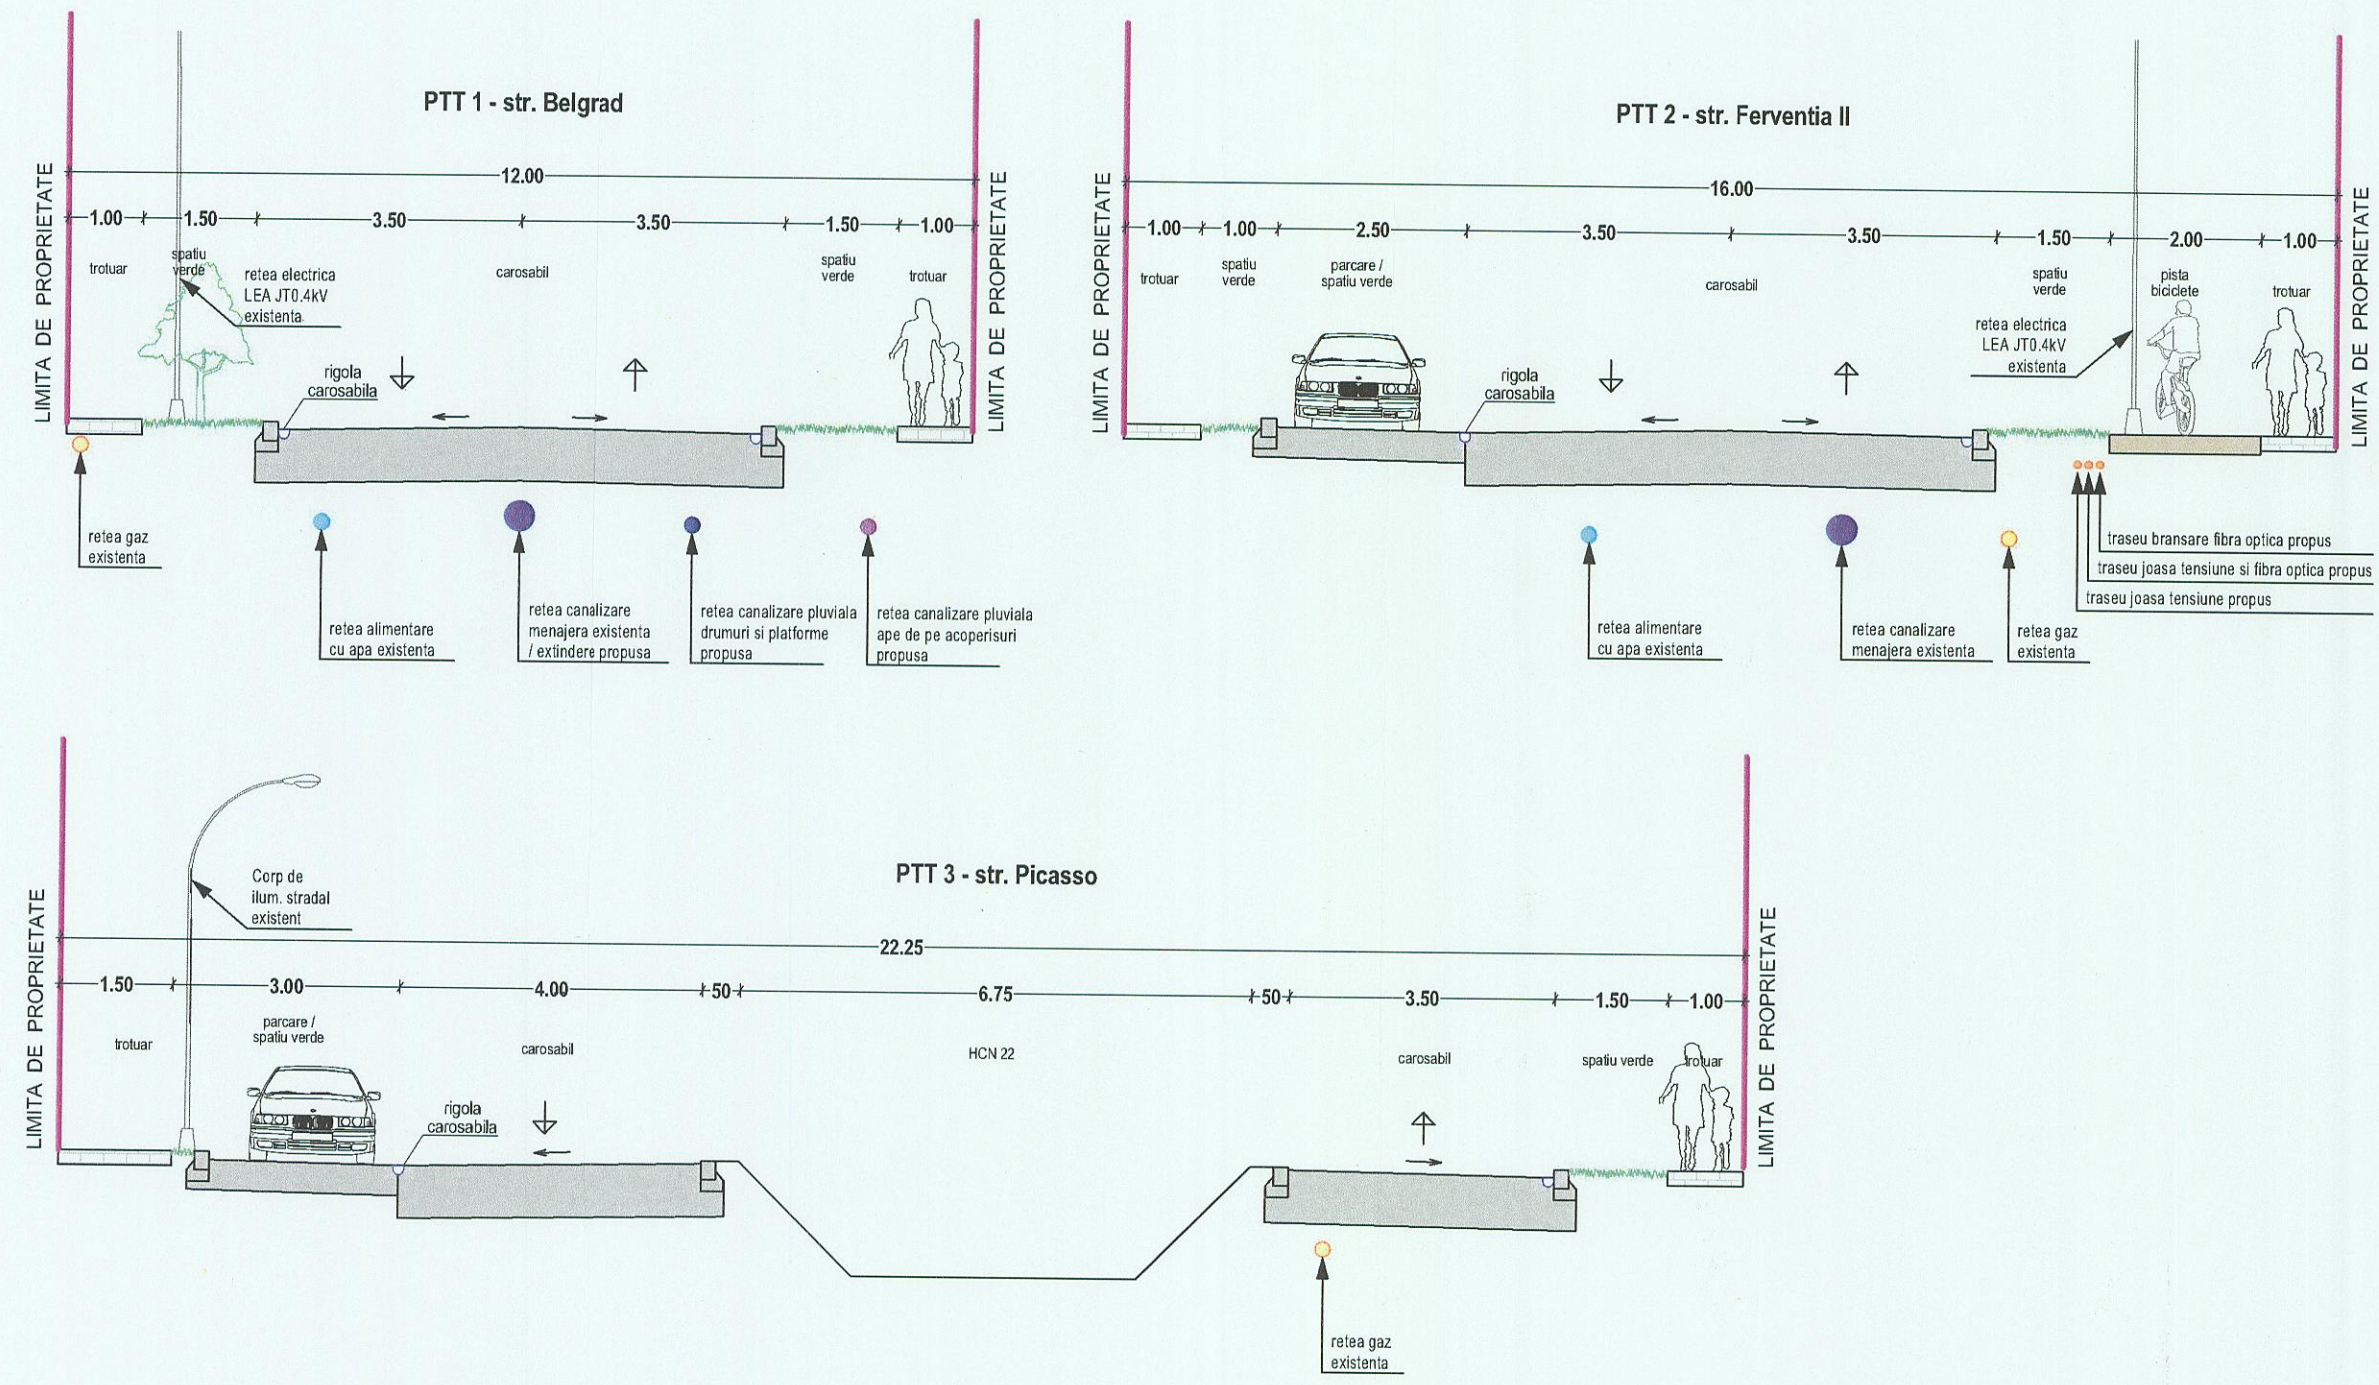

"ZONĂ DE LOCUINȚE ȘI SERVICII"
Dumbrăvița, străzile Belgrad - Picasso - Ferenția II
CF 413290 - Extravilan Dumbrăvița



Notă: Traseele rețelelor subterane existente sunt orientative, fiind marcate conform anexelor la avizele de amplasament ale operatorilor locali ce fac parte din prezenta documentație PUZ

Specialist R.U.R.	arh. Georgeta Trîmbițaș	Denumire proiect:	PLAN URBANISTIC ZONAL "ZONĂ DE LOCUINȚE ȘI SERVICII"	Nr. proiect:	167/2018
	Proiectant: S.C. "ARHITECT TRIMBITAS" S.R.L. CUI 7951780 J35/1396/1995 str. Mihail Mironov, nr. 2, Timișoara, jud. Timiș (+4) 0744 698 012, (+4) 0256 43 22 12 office@trimbitas.ro		Dumbrăvița, străzile Belgrad - Picasso - Ferenția II CF 413290 - Extravilan Dumbrăvița	Faza:	P.U.Z.
Șef proiect:	arh. Georgeta Trîmbițaș	Beneficiar:	S.C. NEW RPC S.R.L.	Data:	mai 2019
Proiectat:	arh. Alina Narița	Scara:	1:100	Nr. planșă:	167 - A08
Desenat:	arh. Alina Narița	Denumire planșă:	PROFILURI TRANSVERSALE DE DRUM		
Verificat:	arh. Camil Milincu				

