




Profil transversal
tip PTT1

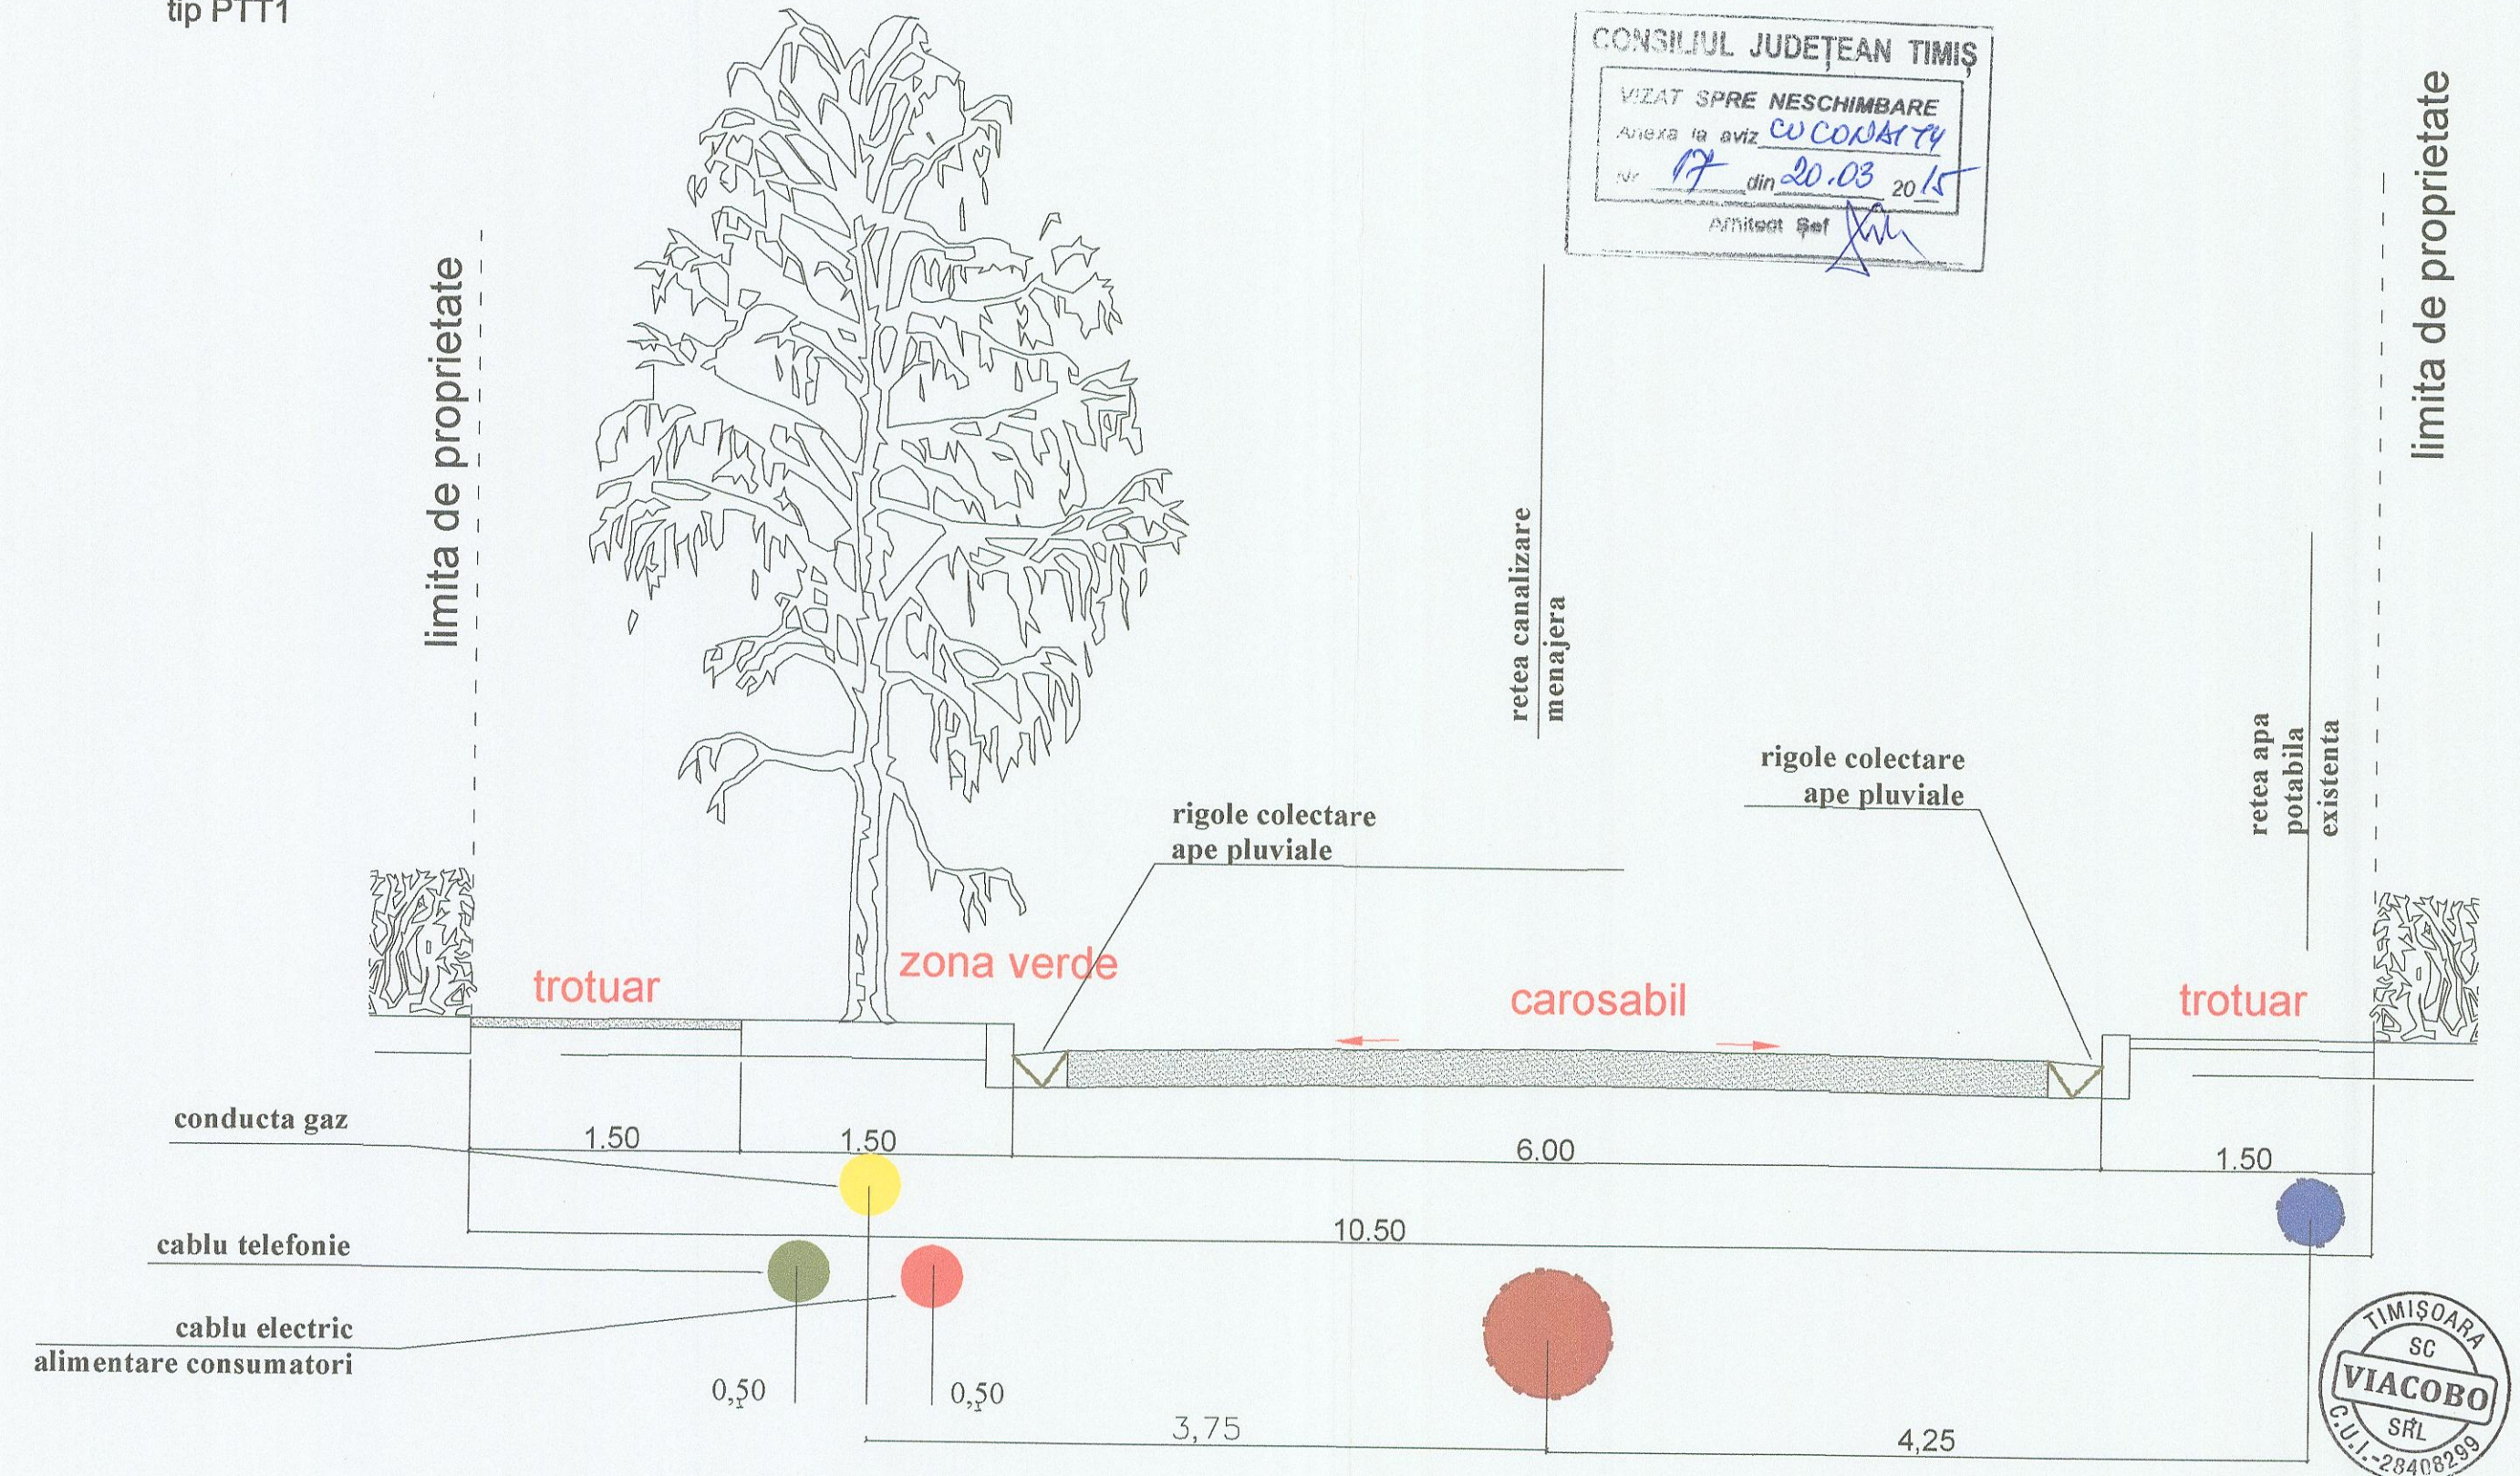

 		S.C. VIACOBO S.R.L. Timisoara Str. Mircea Cel Batran Bl. 38 Ap.9	PROIECT: OBTINERE AVIZ	PR. NR. 109
DIRECTOR	ING. Remus CHIRILĂ	<i>ap</i>	SCARA	FAZA
SEF PROIECT	ING. Remus CHIRILĂ	<i>up</i>	OBIECT : LUCRARI RUTIERE PLANSA : PROFIL STRADAL	P.U.Z.
DESENAT	ING. Marius CHIRILĂ	<i>ly</i>		DATA Iunie 2014