


PLAN DE INCADRARE IN ZONA
SCARA 1:2000

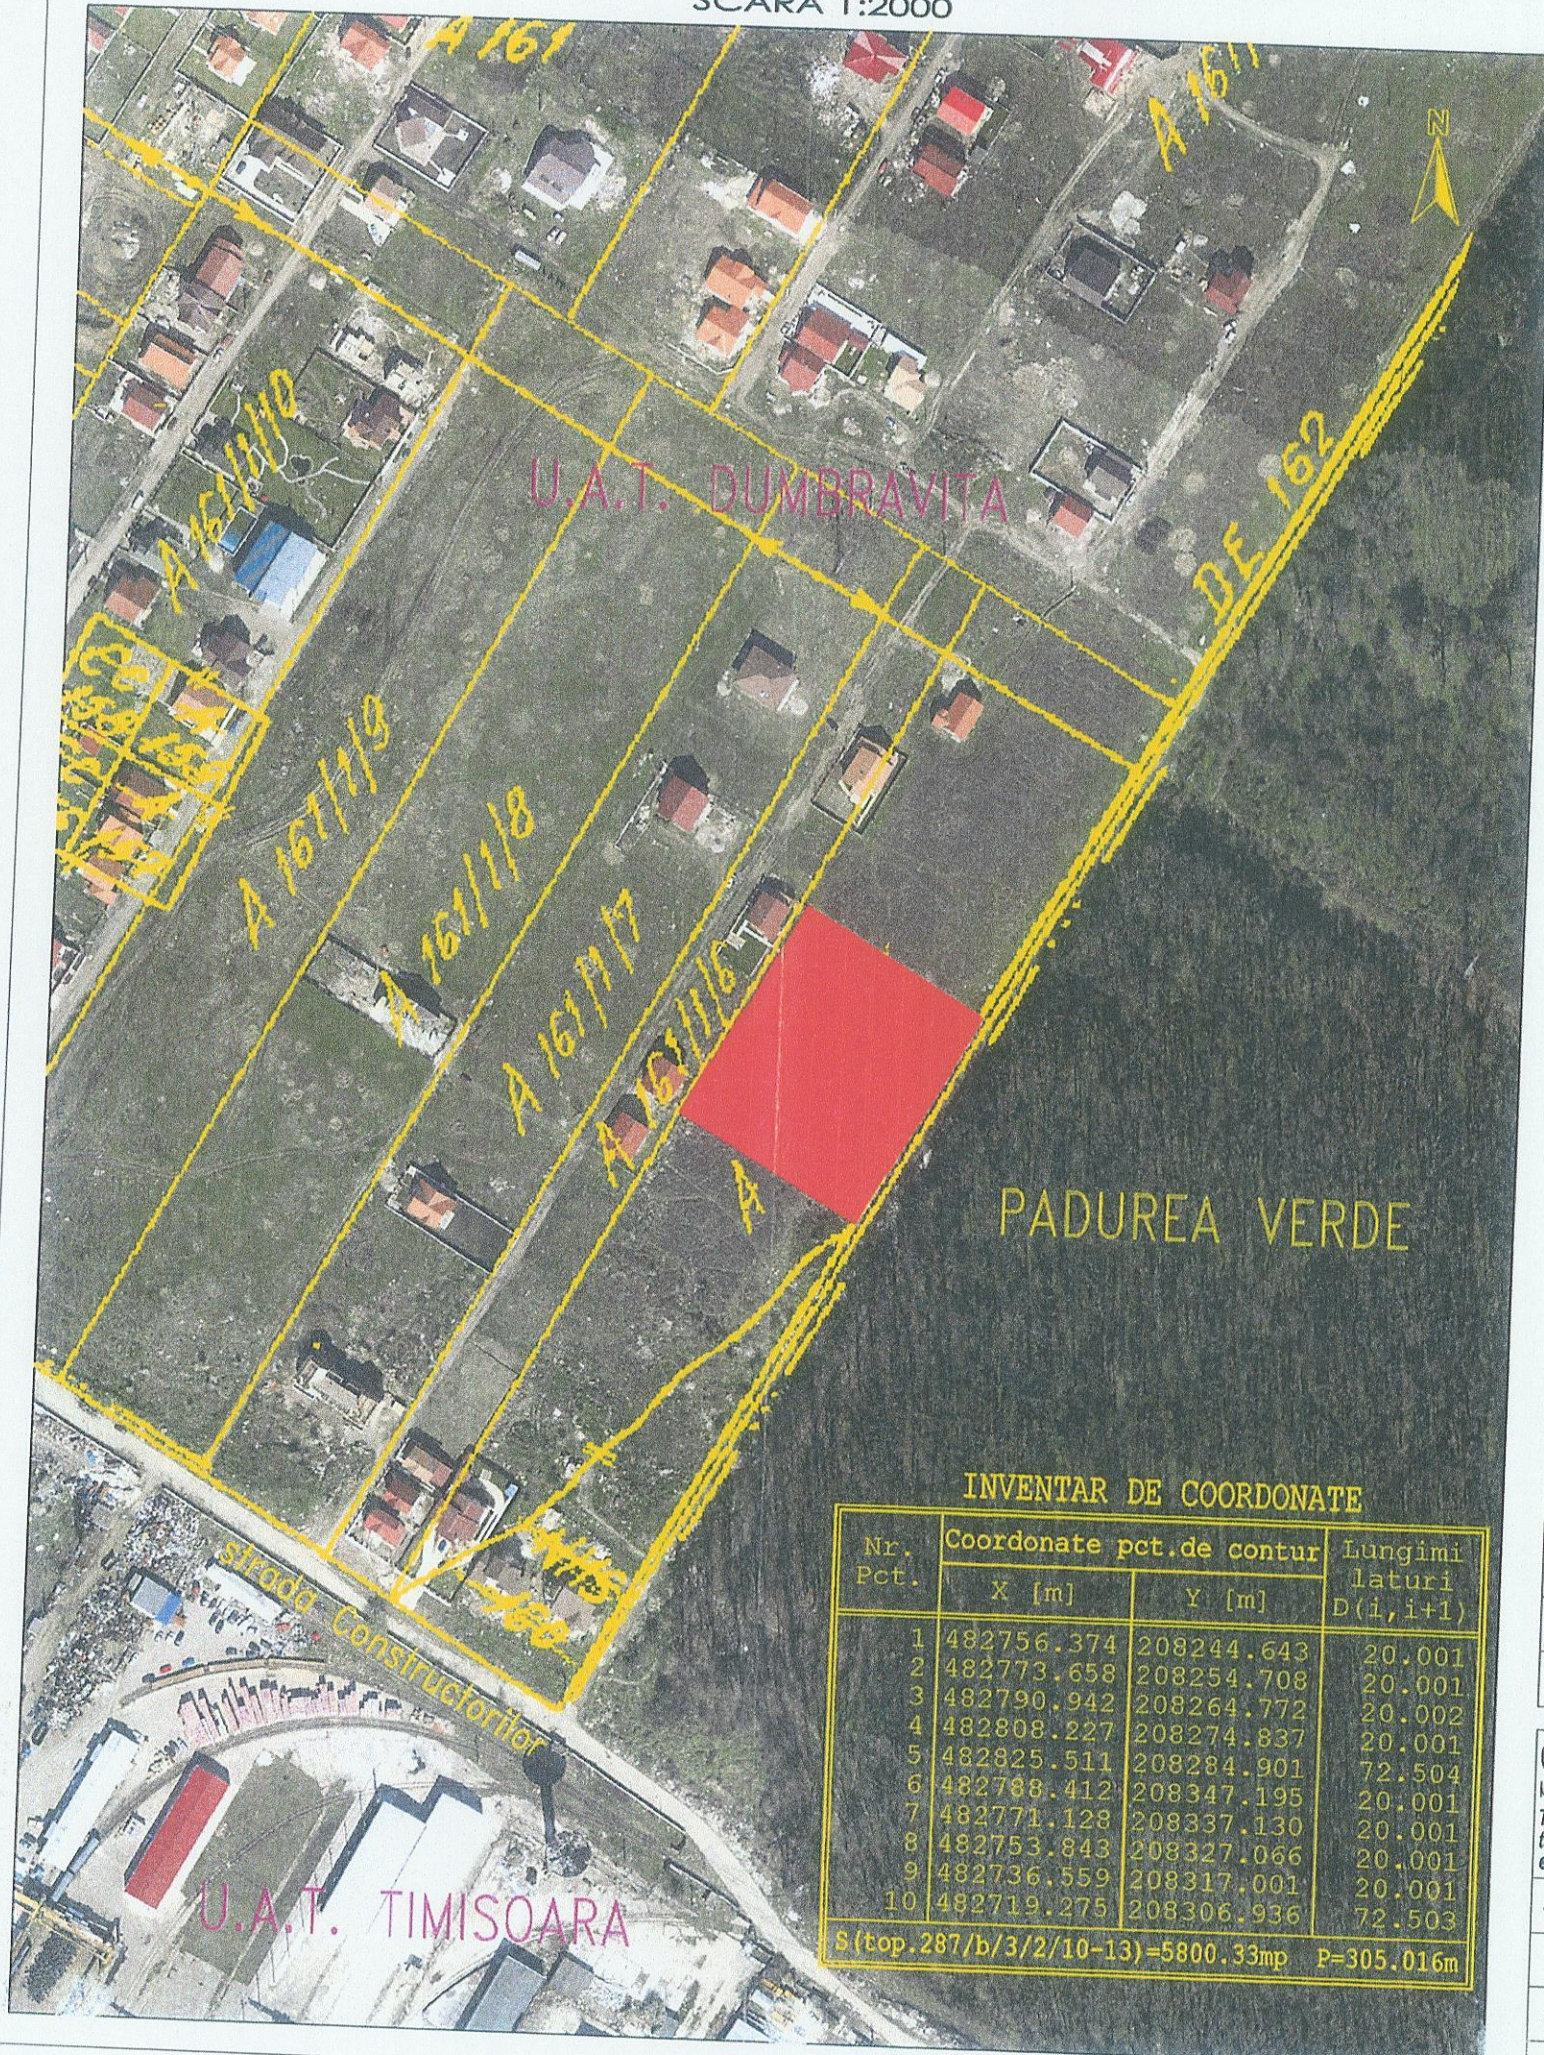


INVENTAR DE COORDONATE

Nr. Pct.	Coordonate pct.de contur		Lungimi Laturi D(i, i+1)
	X [m]	Y [m]	
1	482756.374	208244.643	20.001
2	482773.658	208254.708	20.001
3	482790.942	208264.772	20.002
4	482808.227	208274.837	20.001
5	482825.511	208284.901	72.504
6	482788.412	208347.195	20.001
7	482771.128	208337.130	20.001
8	482753.843	208327.066	20.001
9	482736.559	208317.001	20.001
10	482719.275	208306.936	72.503

S (top.287/b/3/2/10-13)=5800.33mp P=305.016m

PLAN TOPOGRAFIC
SCARA 1:1000

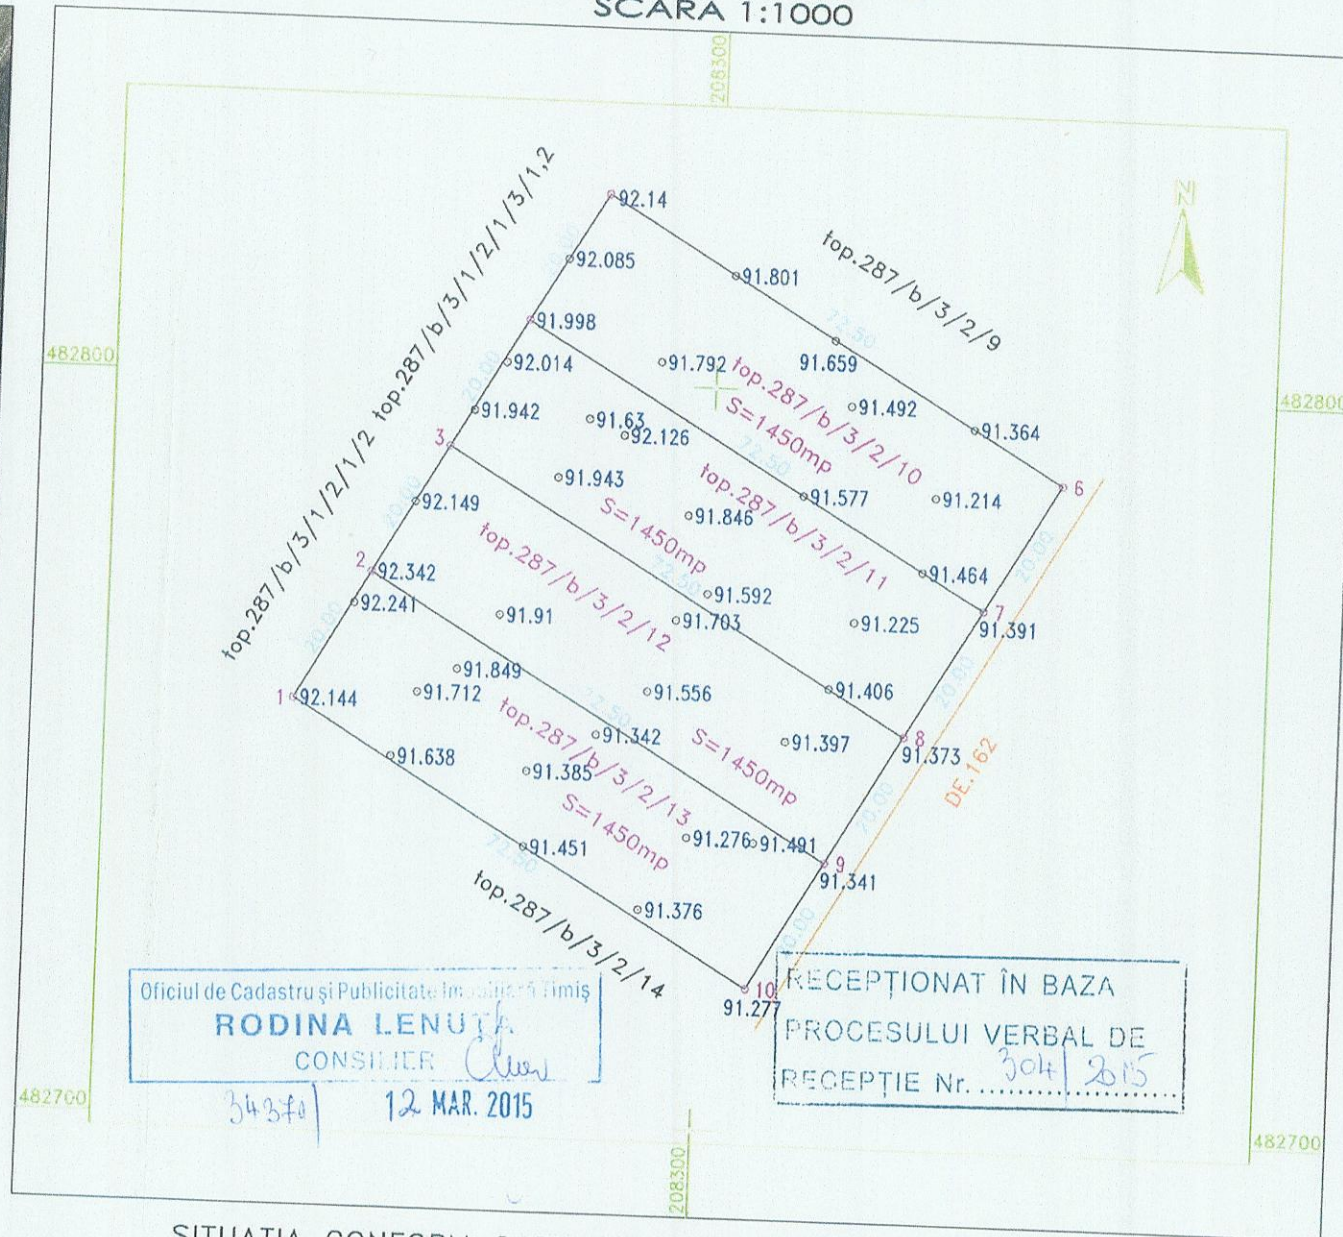

Oficiul de Cadastru și Publicitate Imobiliară Timiș
RODINA LENUTA
CONSILIER
12 MAR. 2015

RECEPȚIONAT ÎN BAZA
PROCESULUI VERBAL DE
RECEPȚIE Nr. 304/2015

SITUAȚIA CONFORM CARTILOR FUNCiare

NR. CADASTRAL	DESCRIEREA IMOBILULUI	SUPRAFATA (mp)	PROPRIETATEA	SARCINI
402560 identic cu top.287/b/3/2/10	Arabil in extravilan	1450	1. LAZAR CRISTINA-FULGA, casatorita cu 2. BAMPAMETIS ANTONIOS - incheiere nr. 121087/24.07.2014	Drept de ipoteca legala in valoare de 30000 euro in favoarea 1. PIROSCIU DOREL casatorit cu 2. PIROSCIU SNEJENA - incheiere nr. 6488/16.01.2015
402561 identic cu top.287/b/3/2/11	Arabil in extravilan	1450	1. PIROSCIU DOREL si soția 2. PIROSCIU SNEJENA, bun comun - incheiere nr. 28241/21.02.2014	NU SUNT
402562 identic cu top.287/b/3/2/12	Arabil in extravilan	1450	1. LAZAR CRISTINA-FULGA, casatorita - incheiere nr. 121080/24.07.2014	NU SUNT
402563 identic cu top.287/b/3/2/13	Arabil in extravilan	1450	1. LAZAR CRISTINA-FULGA, casatorita - incheiere nr. 121079/24.07.2014	NU SUNT

Sistem de coordonate-STEREOGRAFIC 1970; Sistem de referinta nivelitic-MAREA NEAGRA 1975

S.C. GAUSS S.R.L. CERTIFICAT AUTORIZARE
Clasa I
Seria RO-B-J, Nr. 0474
TIMISOARA-300724, Calea Marilor, nr.1-3-5, corp D
telefon 0256-294711, fax 0256-293125
e-mail: office@gauss.ro, web: www.gauss.ro



Denumire proiect: Recepie suport topografic necesar elaborarii PUZ pe terenurile cu nr.top.287/b/3/2/10(CF.402560-Dumbrovita),top.287/b/3/2/11(CF.402561-Dumbrovita), top.287/b/3/2/12(CF.402562-Dumbrovita), top.287/b/3/2/13(CF.402563-Dumbrovita), situate in extravilanul comunei Dumbrovita
Beneficiar: LAZAR CRISTINA, BAMPAMETIS ANTONIOS, PIROSCIU DOREL si SNEJENA

SEF PROIECT	Doru HOMORODEAN
INTOCMIT	Stefan HANU
DESENAT	Stefan HANU
VERIFICAT	Mircea STOIAN

Scara
1:1000
1:2000
Data:
16.02.2015

PLAN TOPOGRAFIC
PLAN DE INCADRARE IN ZONA
INVENTAR DE COORDONATE
SITUAȚIA JURIDICA
Plansa nr.1 GORNIA D

CERTIFICAT AUTORIZARE
Seriă RO-B-J
Nr. 0474/19.06.2014
SC GAUSS SRL

CLASA I