


PLAN DE INCADRARE IN ZONA  
scara 1 : 5000

Pop. CE Timisoara: V. Rogas  
M. B. - Marcu - of. ref. CE Tim.  
Resp. autoriz.: M. Buran

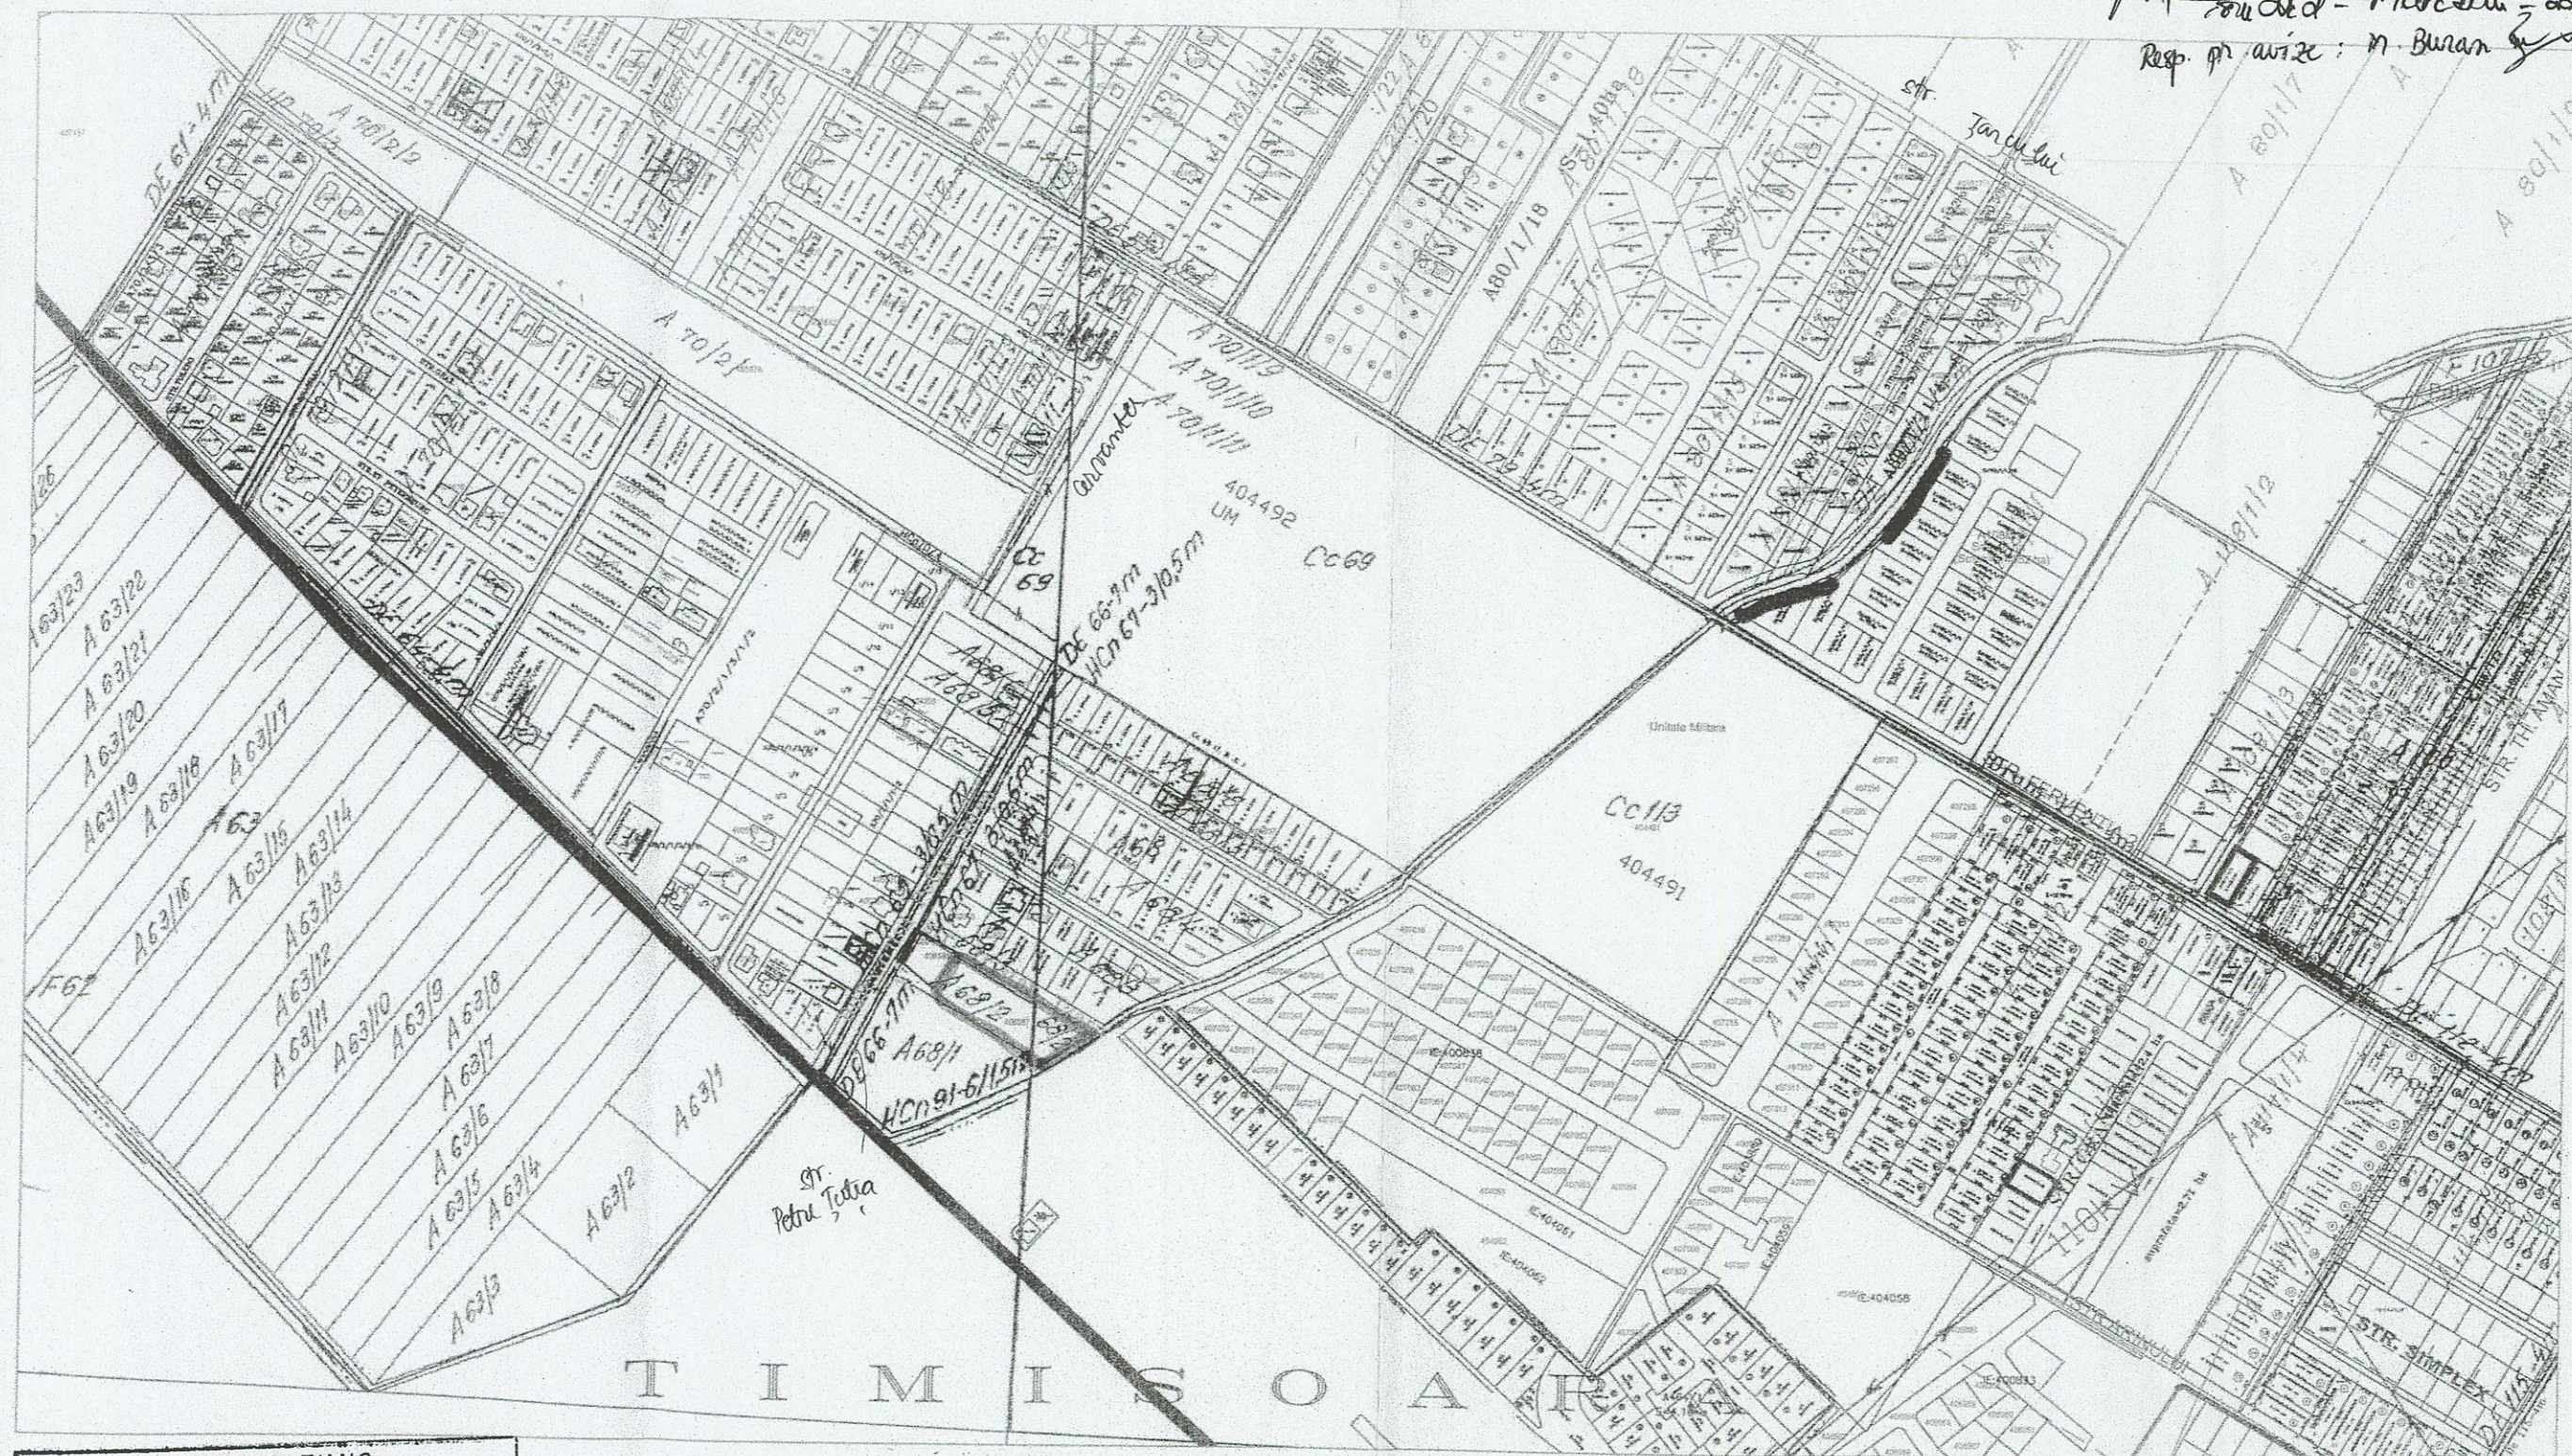

JUDETUL TIMIS  
PRIMĂRIA COMUNEI DUMBRĂVIȚA  
VIZAT SPRE NESCIMBARE  
Anexa la Certificat de urbanism  
Nr. 325 din 13.12.2013  
Tehnician urbanism si amenajarea teritoriului

s.c. TOPO-TIM s.r.l. Birou de topografie, cadastru și proiectare Dumbrăvița, str. Ardeal nr. 1A-M telefon 0256/201032, 0744631384		Documentație tehnică pentru obținerea PUZ Dumbrăvița		NR. PR.	
DIRECTOR Crasoveanu		BENEFICIAR: Ghergheli Lidia		CERTIFICAT DE AUTORIZARE Seria 2 Nr. 202 Clasa II	
SEF PROIECT Crasoveanu	SCARA 1 : 5000	OBJECTIV	Plan de incadrare in zona		
INTOCMIT Crasoveanu	DATA 2014	NR. PLANSEI 1	TOPO-TIM s.r.l.		
DESENAT Crasoveanu			A.N.C.P.		