


PLAN DE INCADRARE IN ZONA
scara 1 : 5000

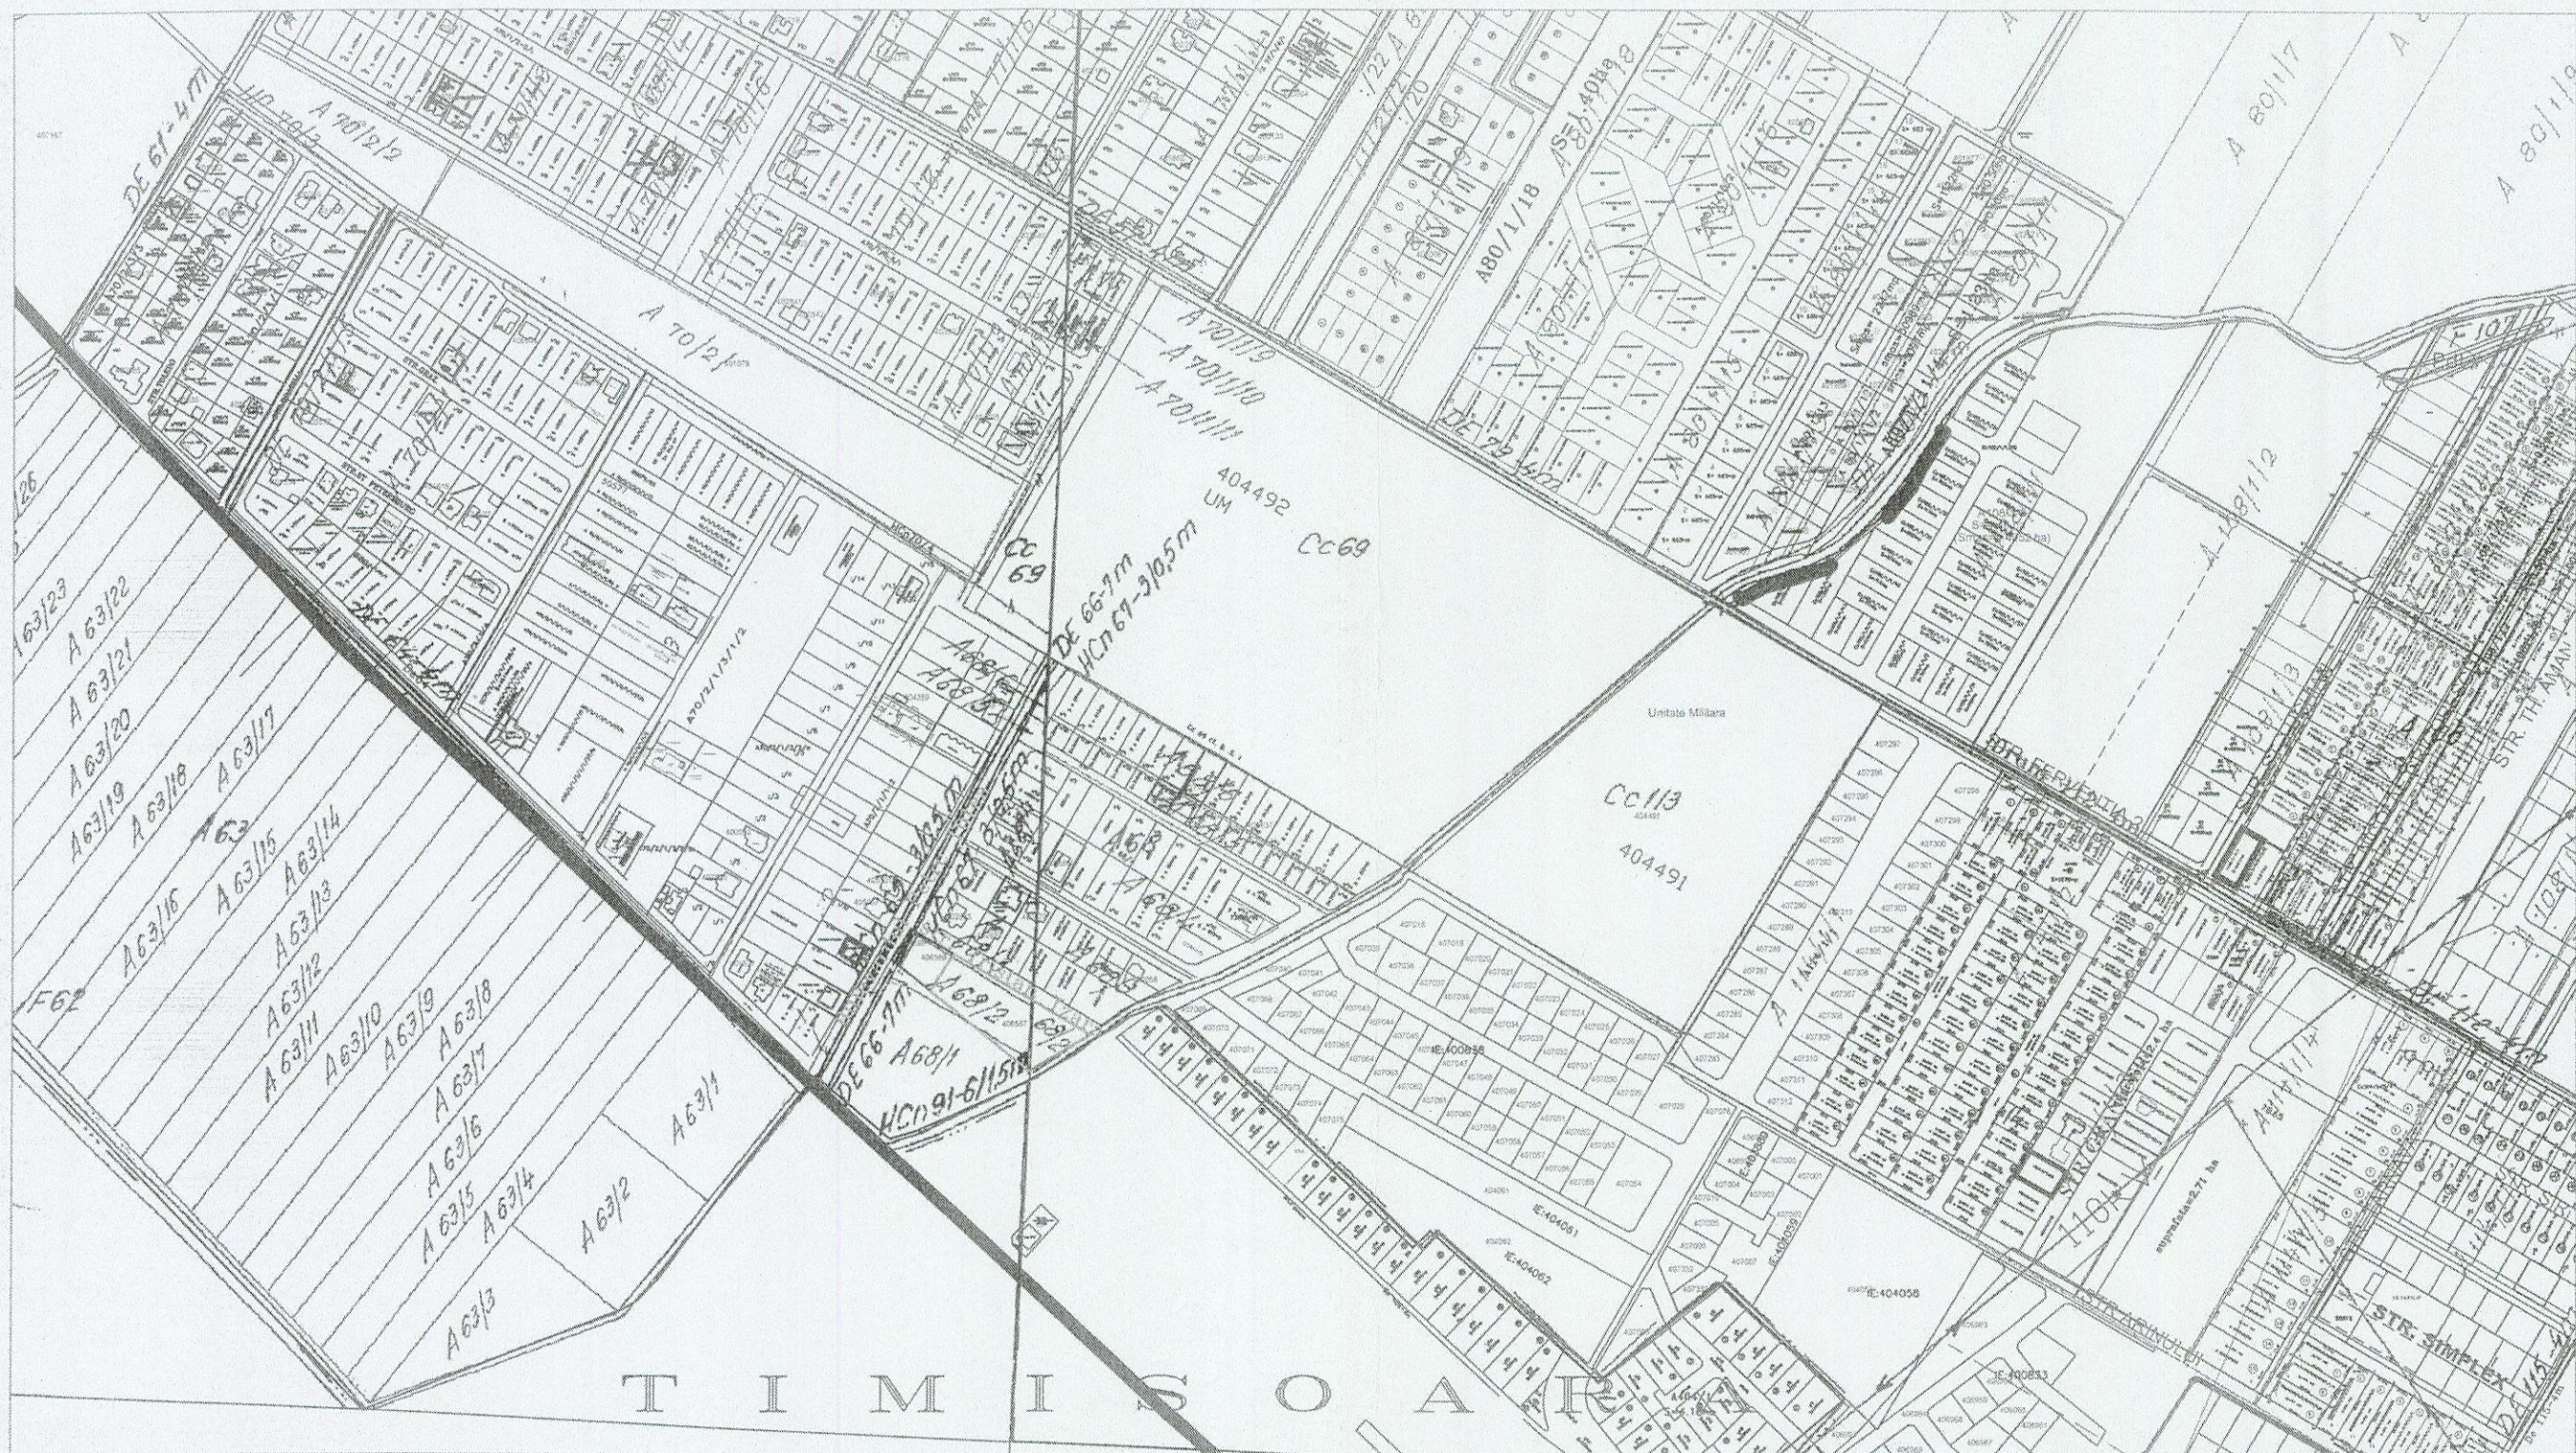

s.c. TOPO-TIM s.r.l.		Documentatie tehnica pentru obtinerea avizului		NR. PR.
Birou de topografie, cadastru si proiectare		Dumbravita, str. Ardeal nr. 1A-M, ap. 3		PUZ Dumbravita
telefon 0256/201032, 0744631966		BENEFICIAR: Ghergheli Lidia		
DIRECTOR	Crasoveanu C.	SCARA	1	5000
SEF PROIECT	Crasoveanu C.	OBIECTIV	Plan de incadrare in zona	
INTOCMIT	Crasoveanu C.	DATA	2014	
DESENAT	Crasoveanu A.	NR. PLANSEI	1	

CERTIFICAT DE AUTORIZARE
Seria 8 Nr. 828
25-10-2014
C.A. Adrian CRASOVEANU
C.A. CRASOVEANU

CERTIFICAT DE AUTORIZARE
Seria 8 Nr. 828
Clasa II
TOPO-TIM S.R.L.
TIMISOARA
I.N.C.P.I.