



EXTRAS DIN P.U.G. IN CURS DE APROBARE

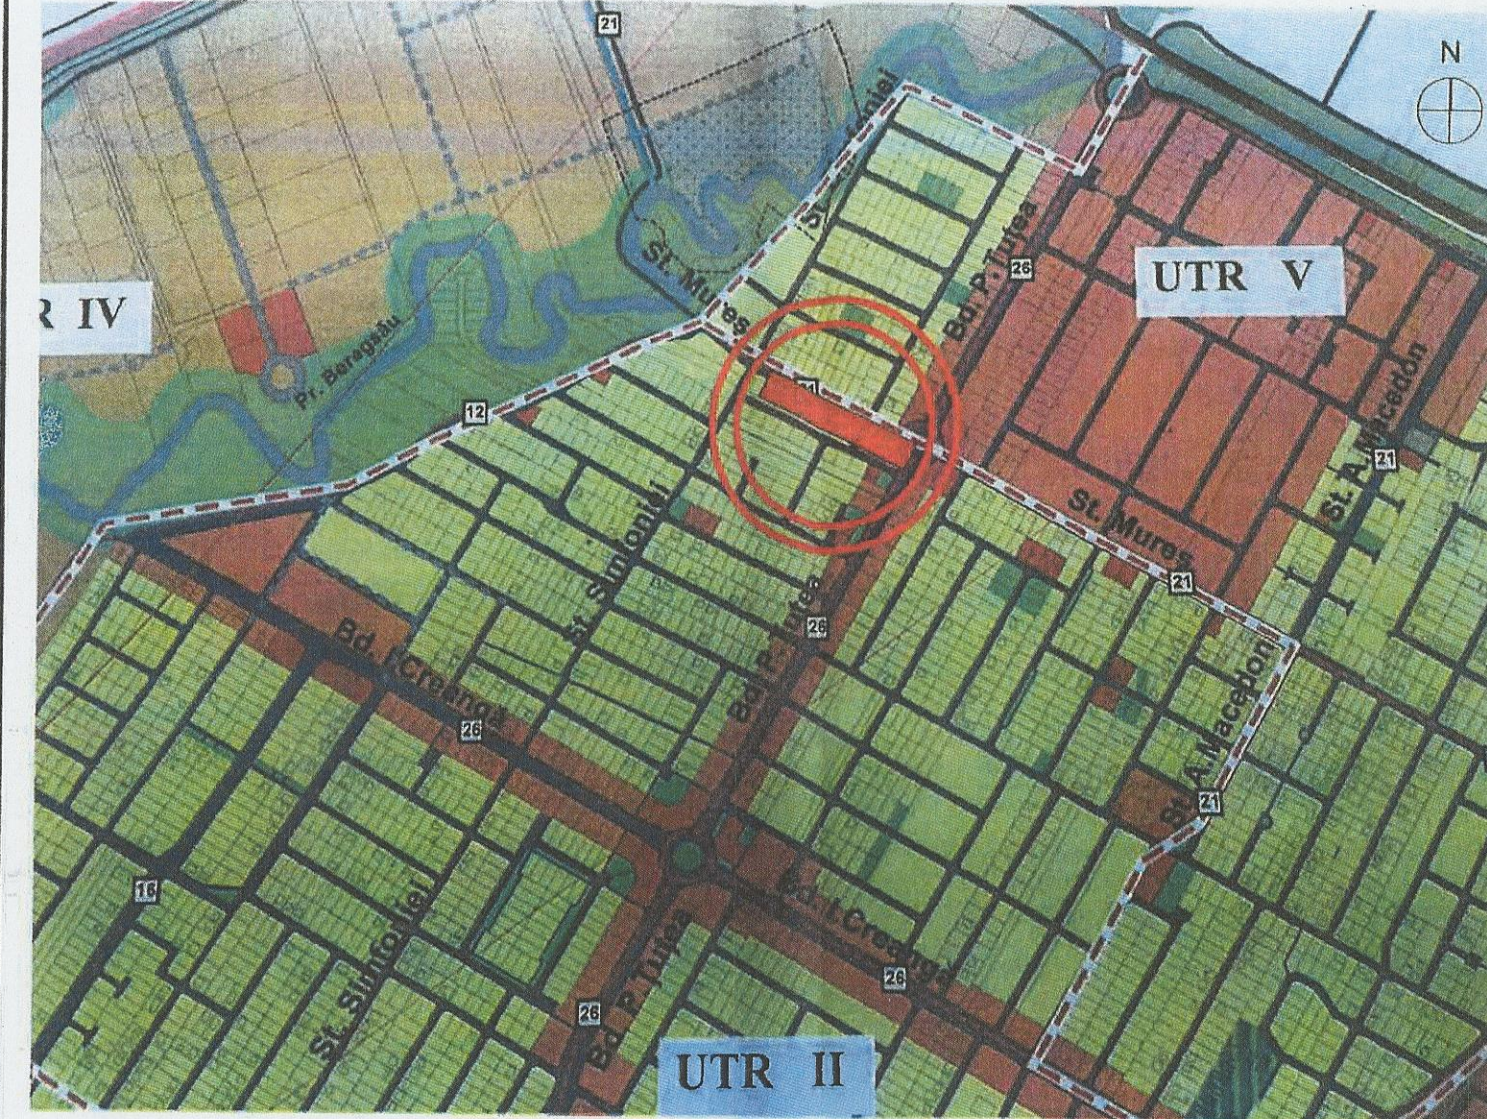

- ZONIFICARE FUNCȚIONALĂ PROPUȘĂ**
- ZONĂ CU FUNCȚIUNE REZIDENȚIALĂ
 - ZONĂ CU REGIM DE LOCUINȚE COLECTIVE
 - ZONĂ AGREMENT, AMENAJĂRI DE RECREERE
 - ZONĂ DE SERVICII
 - ZONĂ SPAȚII VERZI
 - ZONĂ GOSPODĂRIE COMUNALĂ
- CĂI DE COMUNICAȚIE**
- DRUMURI LOCALE, STRĂZI
 - PISTE DE CICLISM
 - APE

P.U.Z. "Dezvoltare zona rezidențială, dotări și servicii"
Extravilan Dumbrăvița, strada Mures-Simfoniei

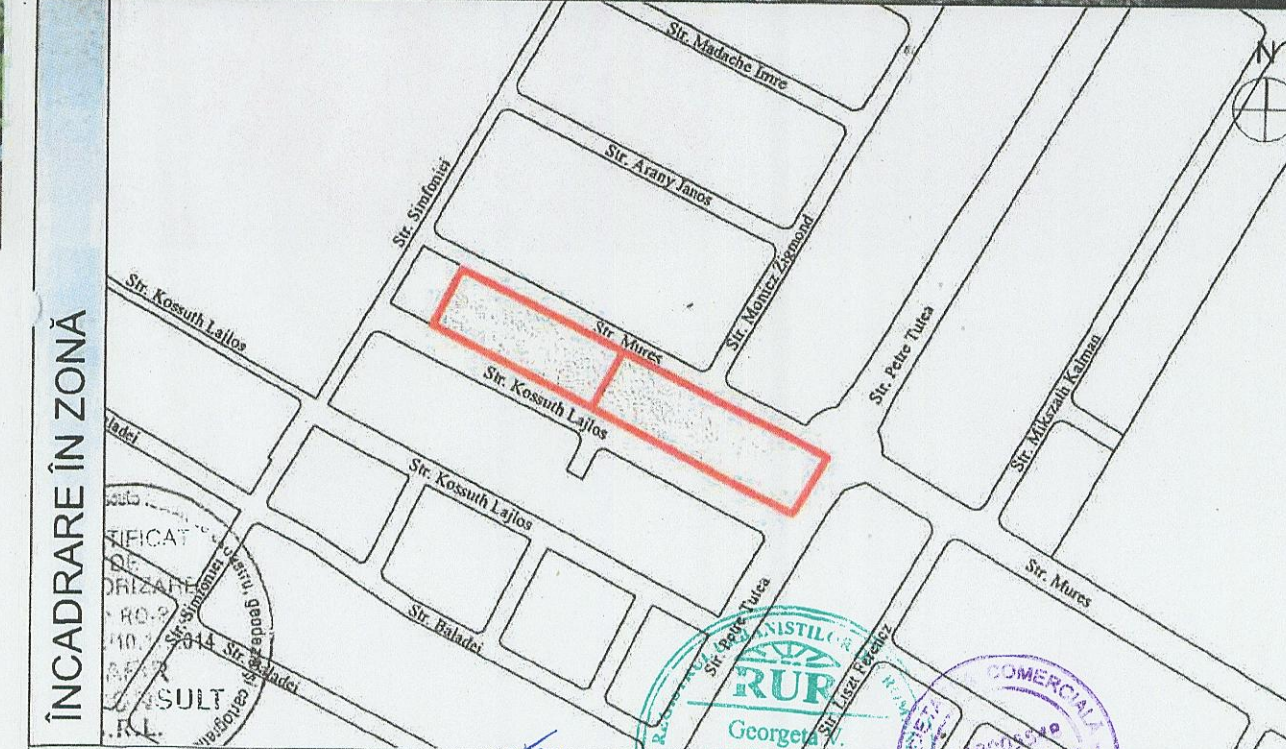

Specialist RUR: arh. Georgeta Trimbița

Proiectant: S.C. POLIFORM S.R.L.
Timișoara, tel. +4-0744698012 tel/fax: +4 (0256) 432212

Colaborator urbanism: S.C. Arhitect Trimbița S.R.L.

Sef proiect: arh. Georgeta Trimbița

Proiectat: arh. Tiron Andrei

Desenat: arh. Tiron Andrei

Verificat: arh. Narita Alina

Denumire proiect: P.U.Z. "Dezvoltare zona rezidențială, dotări și servicii", extravilan Dumbrăvița, strada Mures-Simfoniei

Beneficiar: S.C. Tele Distribution S.R.L.

Scara: Incadrare in zonă

Nr. pr.: P78/2017

Faza: PUZ

Data: 23/01/2018 Nr. pl.: P78 A /1