


# Plan de amplasament și delimitare a imobilului

Anexa nr. 1.35  
la regulament

Scara 1:2000

Nr. cadastral	Suprafața măsurată a imobilului (mp)	Adresa imobilului
A8/1/20/1	30000	Extravilan UAT DUMBRĂVIȚA

Nr. Cartea Funciară	Unitatea Administrativ Teritorială (UAT):
401323	DUMBRĂVIȚA

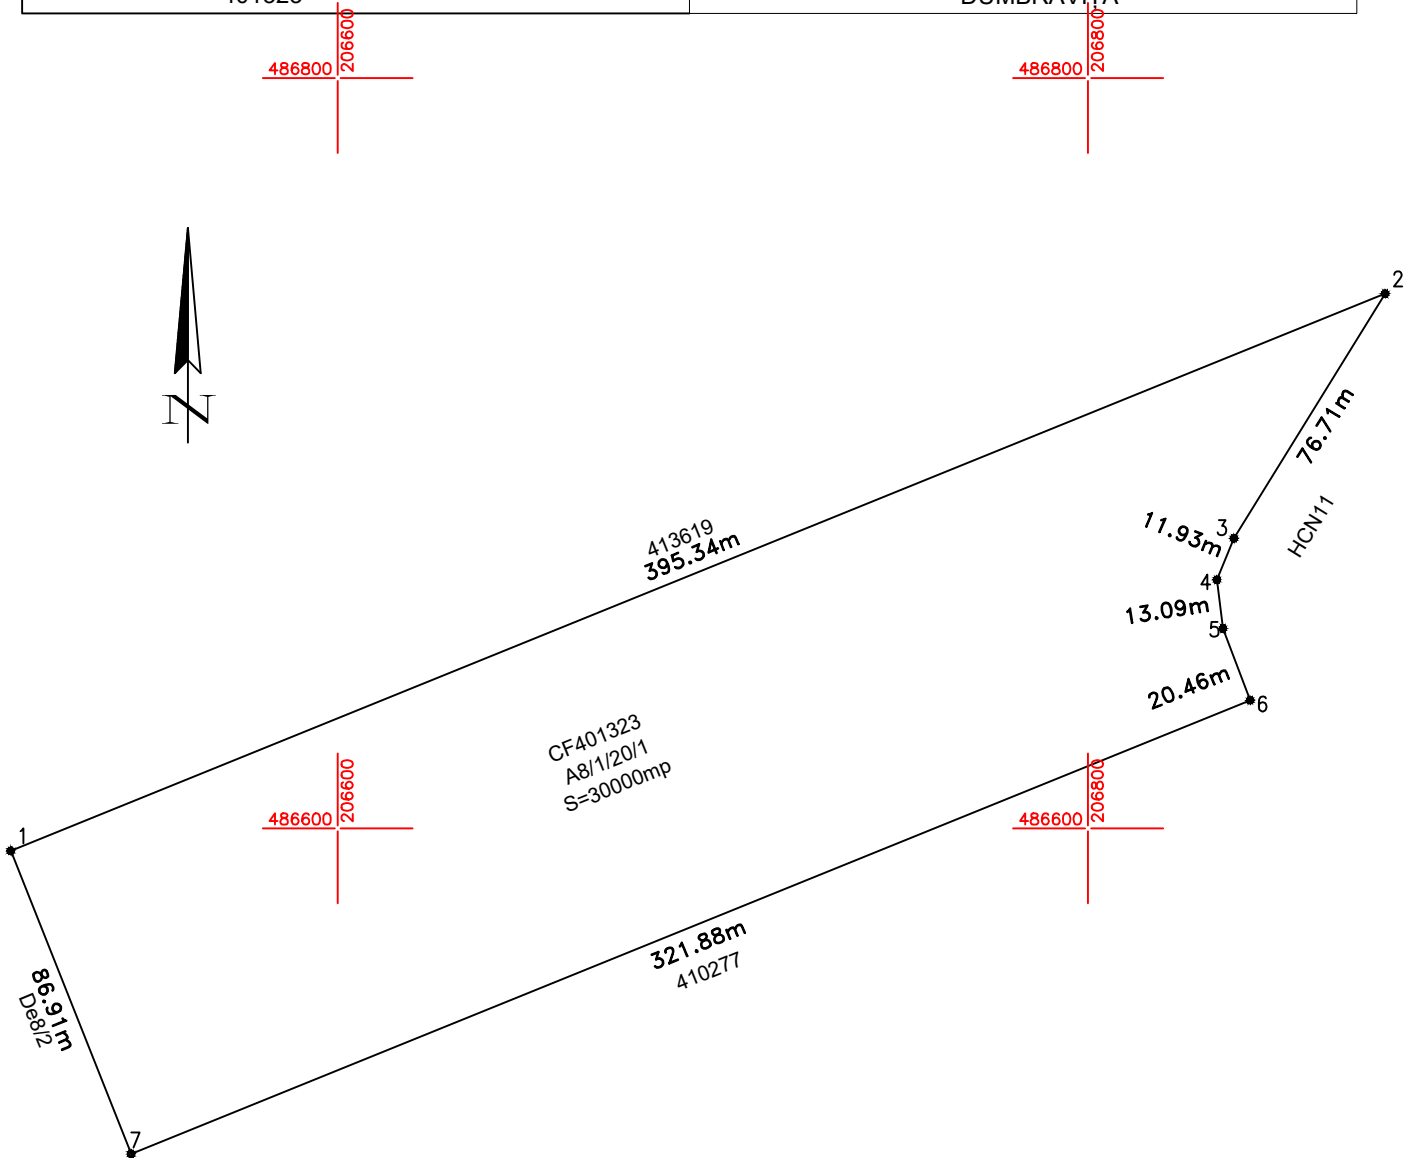

A. Date referitoare la teren			
Nr. parcela	Categoria de folosință	Suprafața (mp)	Mențiuni
A8/1/20/1	Arabil	30000	-
Total		30000	-
B. Date referitoare la construcții			
Cod	Destinația	Suprafața construită la sol (mp)	Mențiuni
Total			
Suprafata totala masurata a imobilului = 30000mp Suprafata totala din act = 30000mp			
Semnătura și ștampila S.C.RTK ATLAS SURVEY S.R.L prin ing. Beutură Lorena Delia autorizat categoria B, serie RO-TM-F, nr.0193  Confirm executarea măsurătorilor în teren, corectitudinea întocmirii documentației cadastrale și corespondența acestora cu realitatea din teren.  Data 04/07/2022		Inspector  Confirm introducerea imobilului în baza de date integrată și atribuirea numărului cadastral  Semnătura și parafa  Data: <u>188890/2022</u>	