


Nr. cad./top.	Suprafata masurata a imobilului (mp)	Adresa imobilului
HCn202/1/1	7016	Extravilanul Loc. Dumbravita, jud. Timis
Carte Funciara		Unitatea Administrativ Teritoriala (UAT)
		DUMBRAVITA

PLAN DE AMPLASAMENT SI DELIMITARE A IMOBILULUI

SCARA 1: 2000

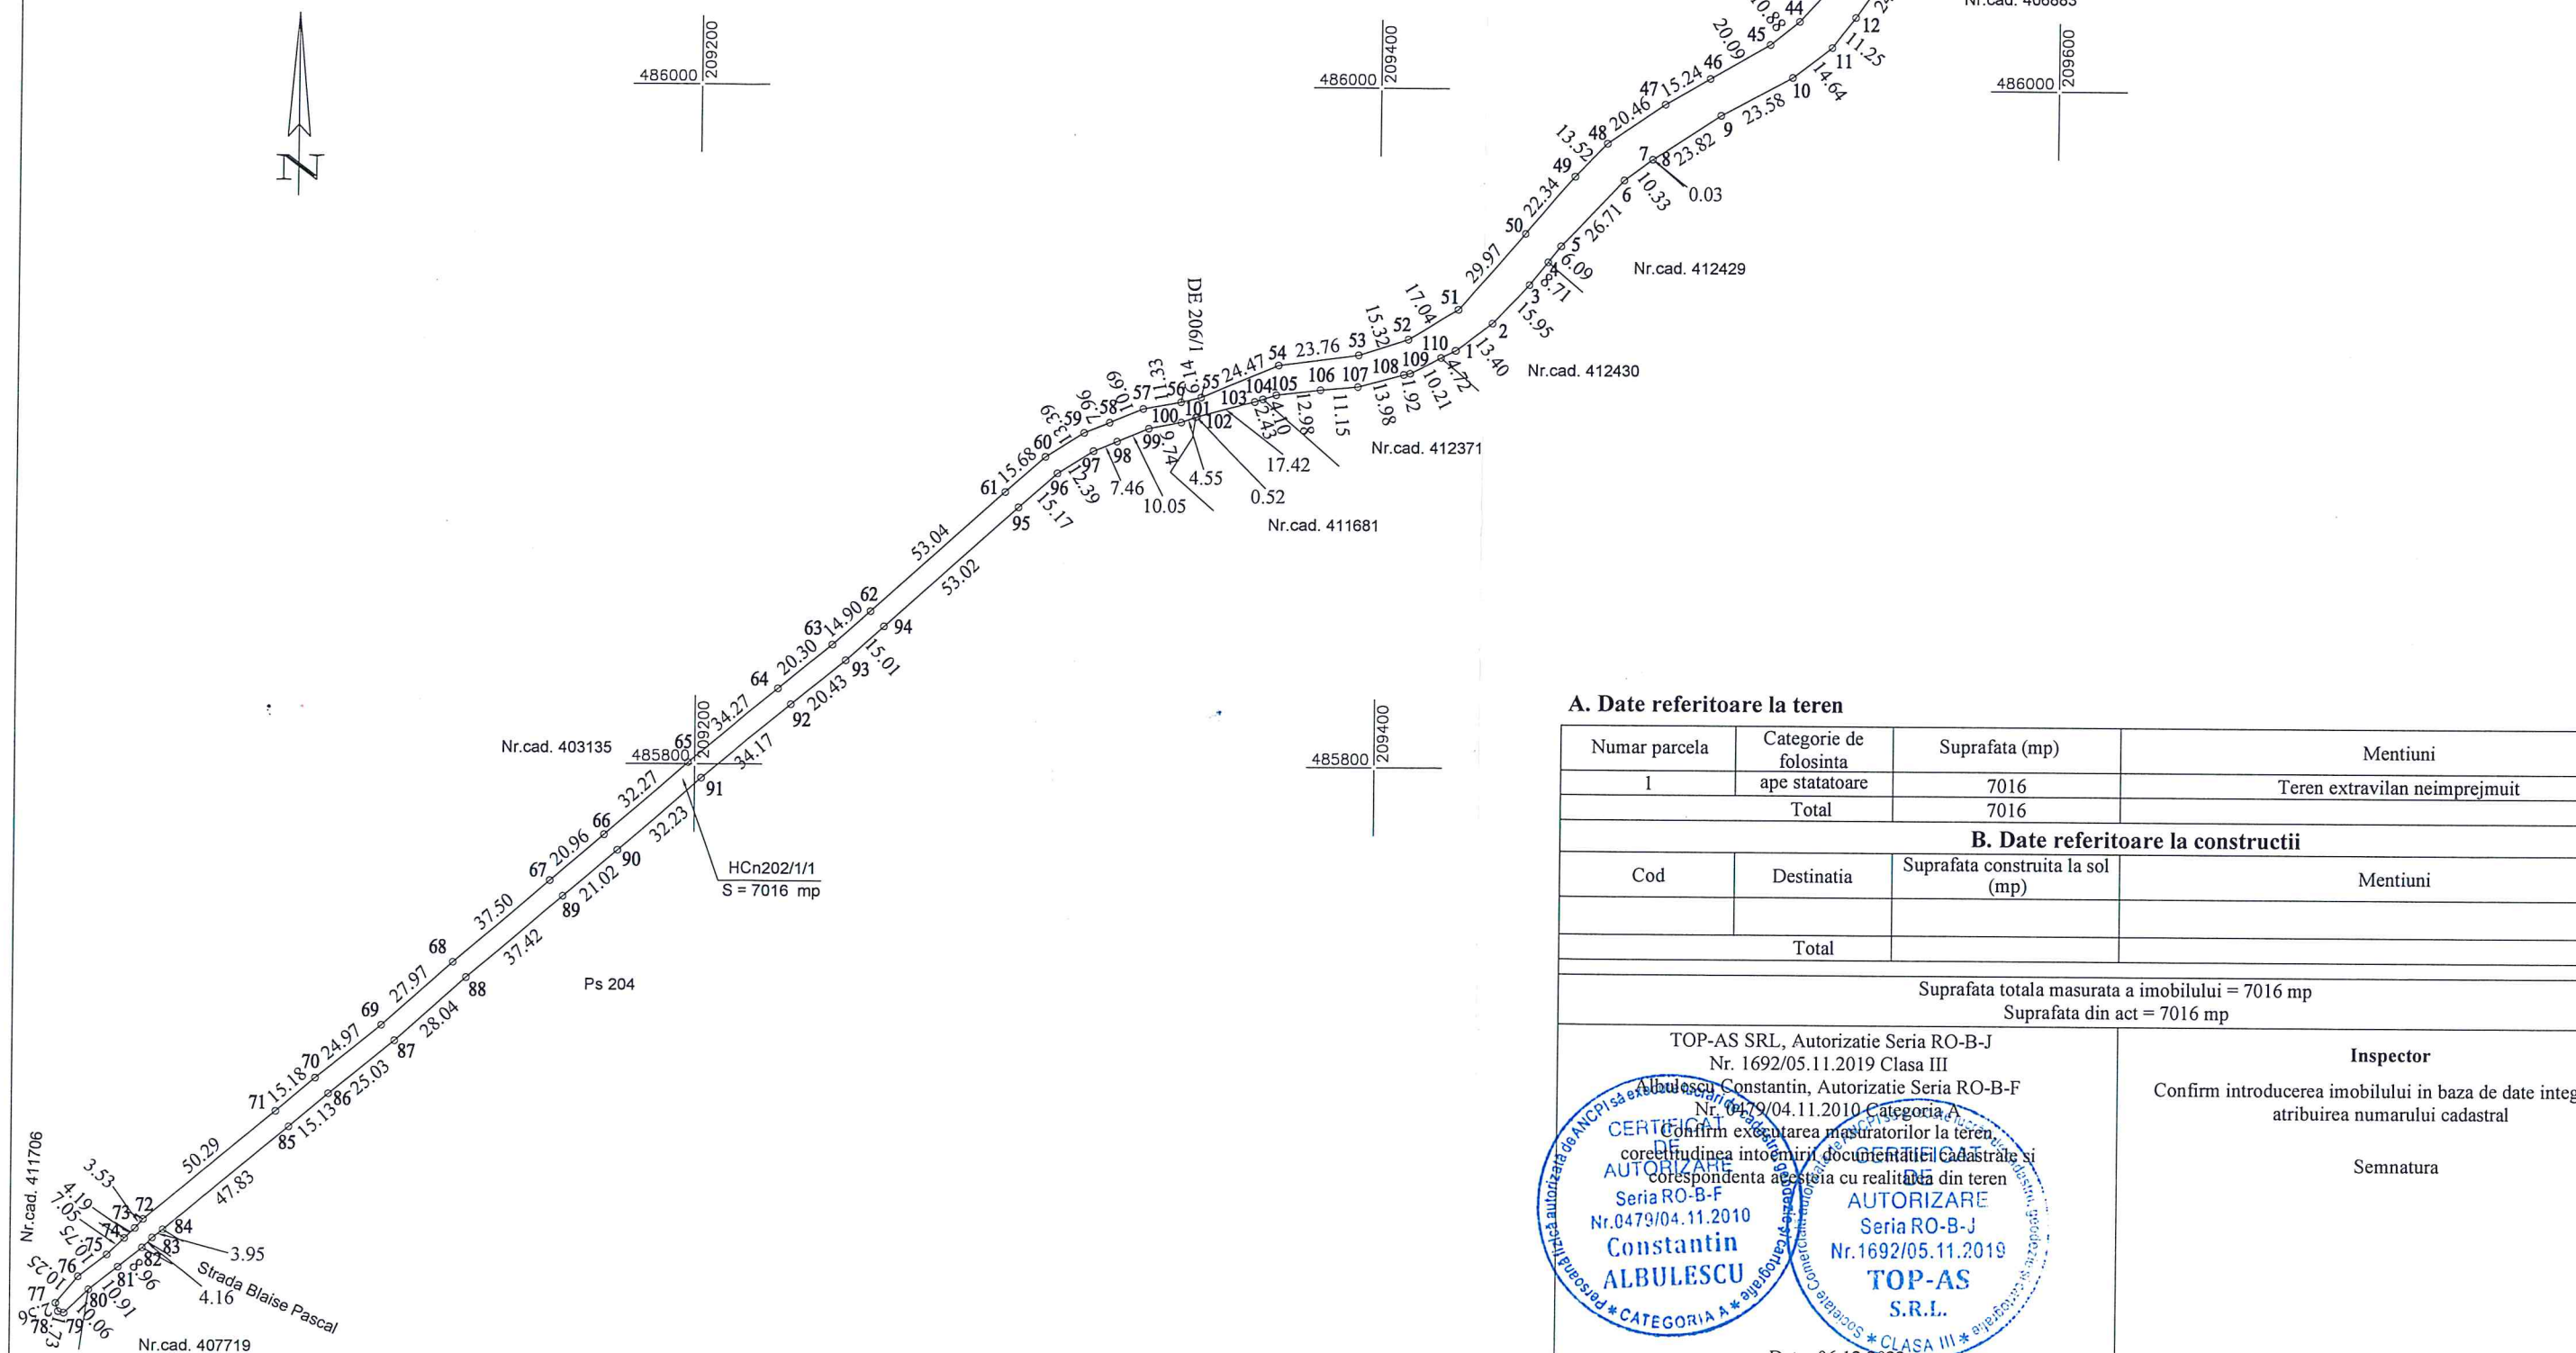

A. Date referitoare la teren

Numar parcela	Categorie de folosinta	Suprafata (mp)	Mentiuiri
1	ape statatoare	7016	Teren extravilan neimprejmuit
Total		7016	

B. Date referitoare la constructii

Cod	Destinatia	Suprafata construita la sol (mp)	Mentiuiri
Total			

Suprafata totala masurata a imobilului = 7016 mp
Suprafata din act = 7016 mp

TOP-AS SRL, Autorizatie Seria RO-B-J
Nr. 1692/05.11.2019 Clasa III
Albulescu Constantin, Autorizatie Seria RO-B-F
Nr. 0479/04.11.2010 Categoria A
Confirm executarea masuratorilor la teren, corectitudinea intocmirii documentatiei cadastrale si corespondenta acesteia cu realitatea din teren

CERTIFICAT DE AUTORIZARE
Seria RO-B-F
Nr. 0479/04.11.2010
Constantin ALBULESCU
CATEGORIA A

AUTORIZARE
Seria RO-B-J
Nr. 1692/05.11.2019
TOP-AS S.R.L.
CLASA III

Data: 06.12.2022


Inspector

Confirm introducerea imobilului in baza de date integrata si atribuirea numarului cadastral

Semnatura

PLAN CADASTRAL

Scara 1:5000

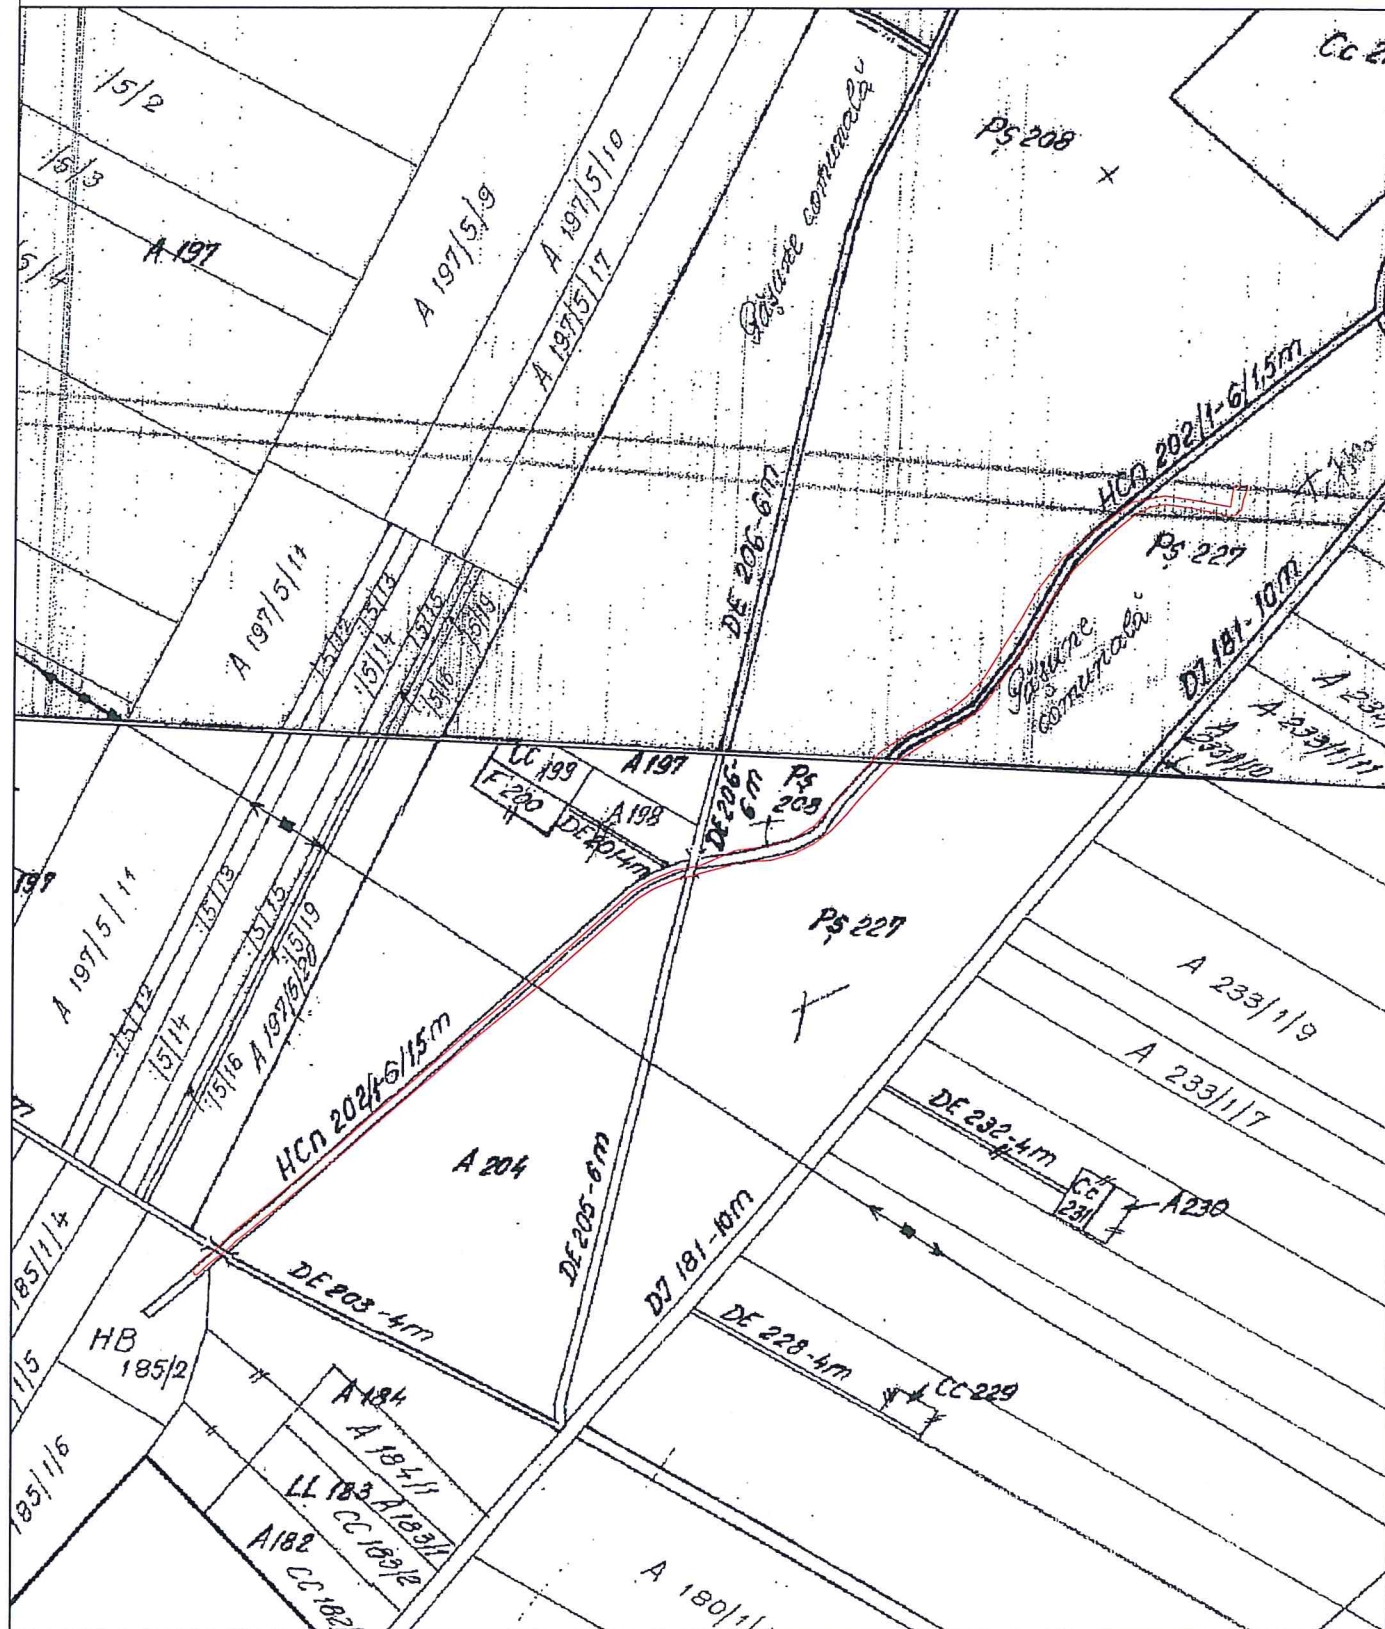

TOP-AS SRL, Autorizare Seria RO-B-J
Nr. 1692/05.11.2019 Clasa III
Albulescu Constantin, Autorizare Seria RO-B-F
Nr. 0479/04.11.2010 Categoria A

**CERTIFICAT
DE
AUTORIZARE**
Seria RO-B-J
Nr. 1692/05.11.2019
**TOP-AS
S.R.L.**

**CERTIFICAT
DE
AUTORIZARE**
Seria RO-B-F
Nr. 0479/04.11.2010
**Constantin
ALBULESCU**

Data: 06.12.2022

CALCULUL SUPRAFETEI

Judetul: Timis


Denumirea unitatii administrativ - teritoriale: DUMBRAVITA

2S = SXi(Yi+1-Yi-1)
Smas = 7016 mp

Nr. Pct.	X [m]	Y [m]			
1	485922.967	209422.753	56	485907.259	209342.208
2	485931.021	209433.459	57	485905.216	209331.059
3	485942.401	209444.632	58	485901.123	209321.183
4	485949.149	209450.147	59	485898.075	209313.829
5	485953.864	209454.001	60	485890.950	209302.488
6	485973.344	209472.278	61	485880.552	209290.758
7	485979.484	209480.586	62	485845.209	209251.214
8	485979.464	209480.609	63	485835.270	209240.119
9	485992.482	209500.559	64	485822.313	209224.486
10	486003.750	209521.278	65	485800.471	209198.080
11	486012.586	209532.948	66	485779.118	209173.885
12	486021.503	209539.800	67	485765.522	209157.934
13	486041.265	209553.948	68	485741.298	209129.314
14	486062.169	209566.781	69	485722.593	209108.512
15	486082.663	209577.856	70	485706.869	209089.121
16	486094.125	209585.942	71	485696.964	209077.619
17	486104.598	209594.342	72	485664.636	209039.091
18	486115.185	209604.747	73	485661.983	209036.764
19	486116.857	209606.598	74	485659.039	209033.779
20	486132.097	209623.465	75	485654.088	209028.759
21	486139.710	209633.259	76	485647.576	209020.212
22	486145.802	209644.661	77	485639.657	209013.701
23	486147.571	209654.359	78	485637.221	209014.479
24	486145.465	209670.676	79	485636.776	209016.146
25	486140.290	209695.822	80	485643.754	209023.397
26	486140.637	209700.719	81	485650.483	209031.984
27	486144.226	209704.759	82	485656.215	209038.875
28	486151.514	209706.212	83	485659.188	209041.779
29	486153.188	209706.808	84	485661.648	209044.864
30	486159.361	209709.006	85	485692.392	209081.505
31	486160.113	209699.455	86	485702.265	209092.969
32	486156.706	209699.365	87	485718.029	209112.410
33	486156.013	209698.985	88	485736.776	209133.259
34	486146.044	209697.599	89	485760.949	209161.818
35	486149.908	209676.300	90	485774.585	209177.816
36	486153.280	209654.087	91	485795.909	209201.978
37	486149.164	209632.372	92	485817.690	209228.310
38	486131.040	209608.796	93	485830.724	209244.037
39	486119.329	209594.992	94	485840.738	209255.215
40	486112.627	209587.094	95	485876.070	209294.747
41	486092.113	209571.204	96	485886.132	209306.098
42	486072.322	209559.714	97	485892.726	209316.593
43	486032.473	209534.479	98	485895.580	209323.480
44	486020.225	209523.133	99	485899.429	209332.767
45	486013.386	209514.675	100	485901.296	209342.323
46	486003.303	209497.294	101	485902.854	209346.600
47	485995.656	209484.110	102	485903.049	209347.078
48	485984.118	209467.214	103	485907.490	209363.919
49	485974.378	209457.839	104	485908.257	209366.225
50	485957.457	209443.257	105	485909.551	209370.112
51	485935.034	209423.374	106	485911.079	209383.006
52	485926.168	209408.823	107	485912.069	209394.111
53	485921.437	209394.249	108	485915.759	209407.593
54	485918.273	209370.698	109	485916.142	209409.478
55	485908.685	209348.181	110	485920.809	209418.556



SCARA 1: 2000

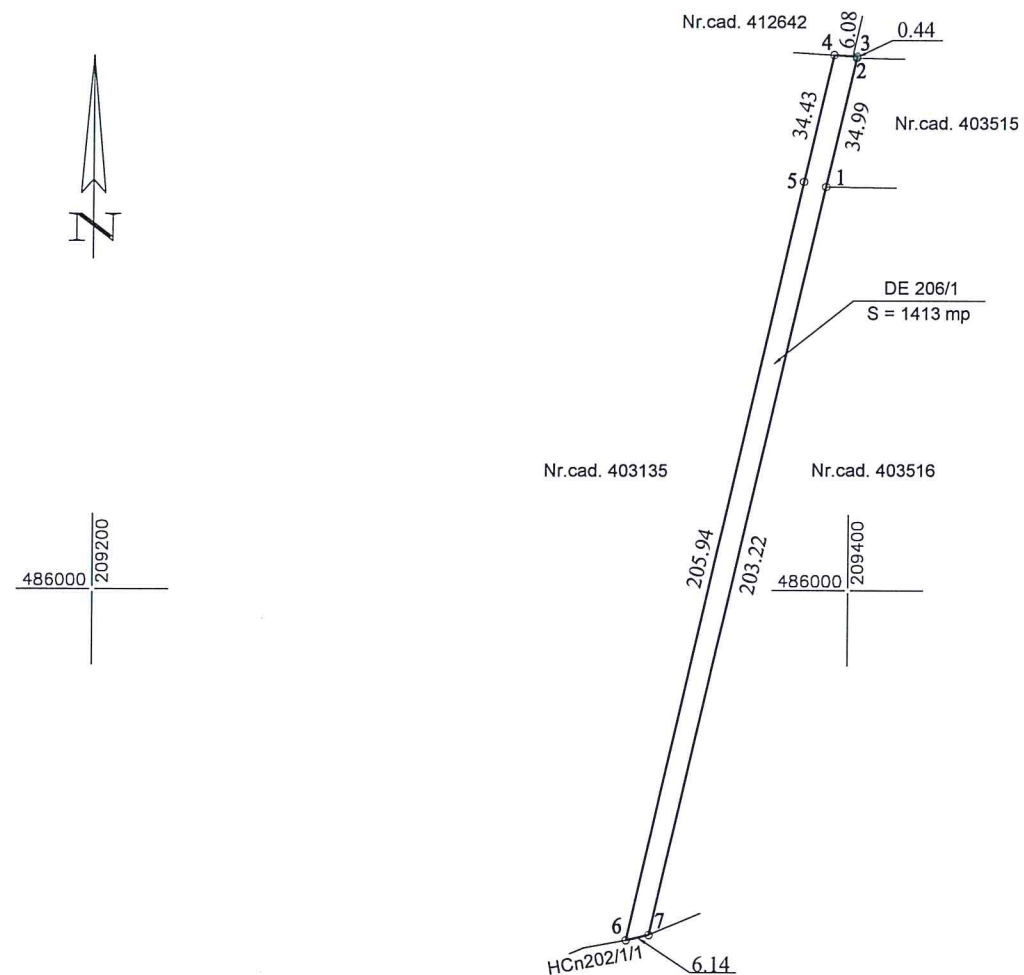

Numar parcela	Categorie de folosinta	Suprafata (mp)	Mentiuni
1	drum	1384	Teren extravilan neimprejmuit
Total		1384	

Cod	Destinatia	Suprafata construita la sol (mp)	Mentiuiri
Total			

TOP-AS SRL, Autorizatie Seria RO-B-J
Nr. 1692/05.11.2019 Clasa III
Albulescu Constantin, Autorizatie Seria RO-B-F
Nr. 0479/04.11.2010 Categoria A

Confirmarea executării măsurătorilor la teren
corectitudinea întocmirii documentației cadastrale și
corespondența acesteia cu realitatea din teren.

**DECLARAȚIE DE
AUTORIZARE**
Seria RO-B-J
Nr. 1692/05.11.2019
**TOP-AS
S.R.L.**


Seria RO-B-F
Nr. 0479/04.11.2010
**Constantin
ALBULESCU**

* CLASA III * Categoria A *

Data: 06.12.2022

Semnatura

PLAN CADASTRAL
Scara 1:5000

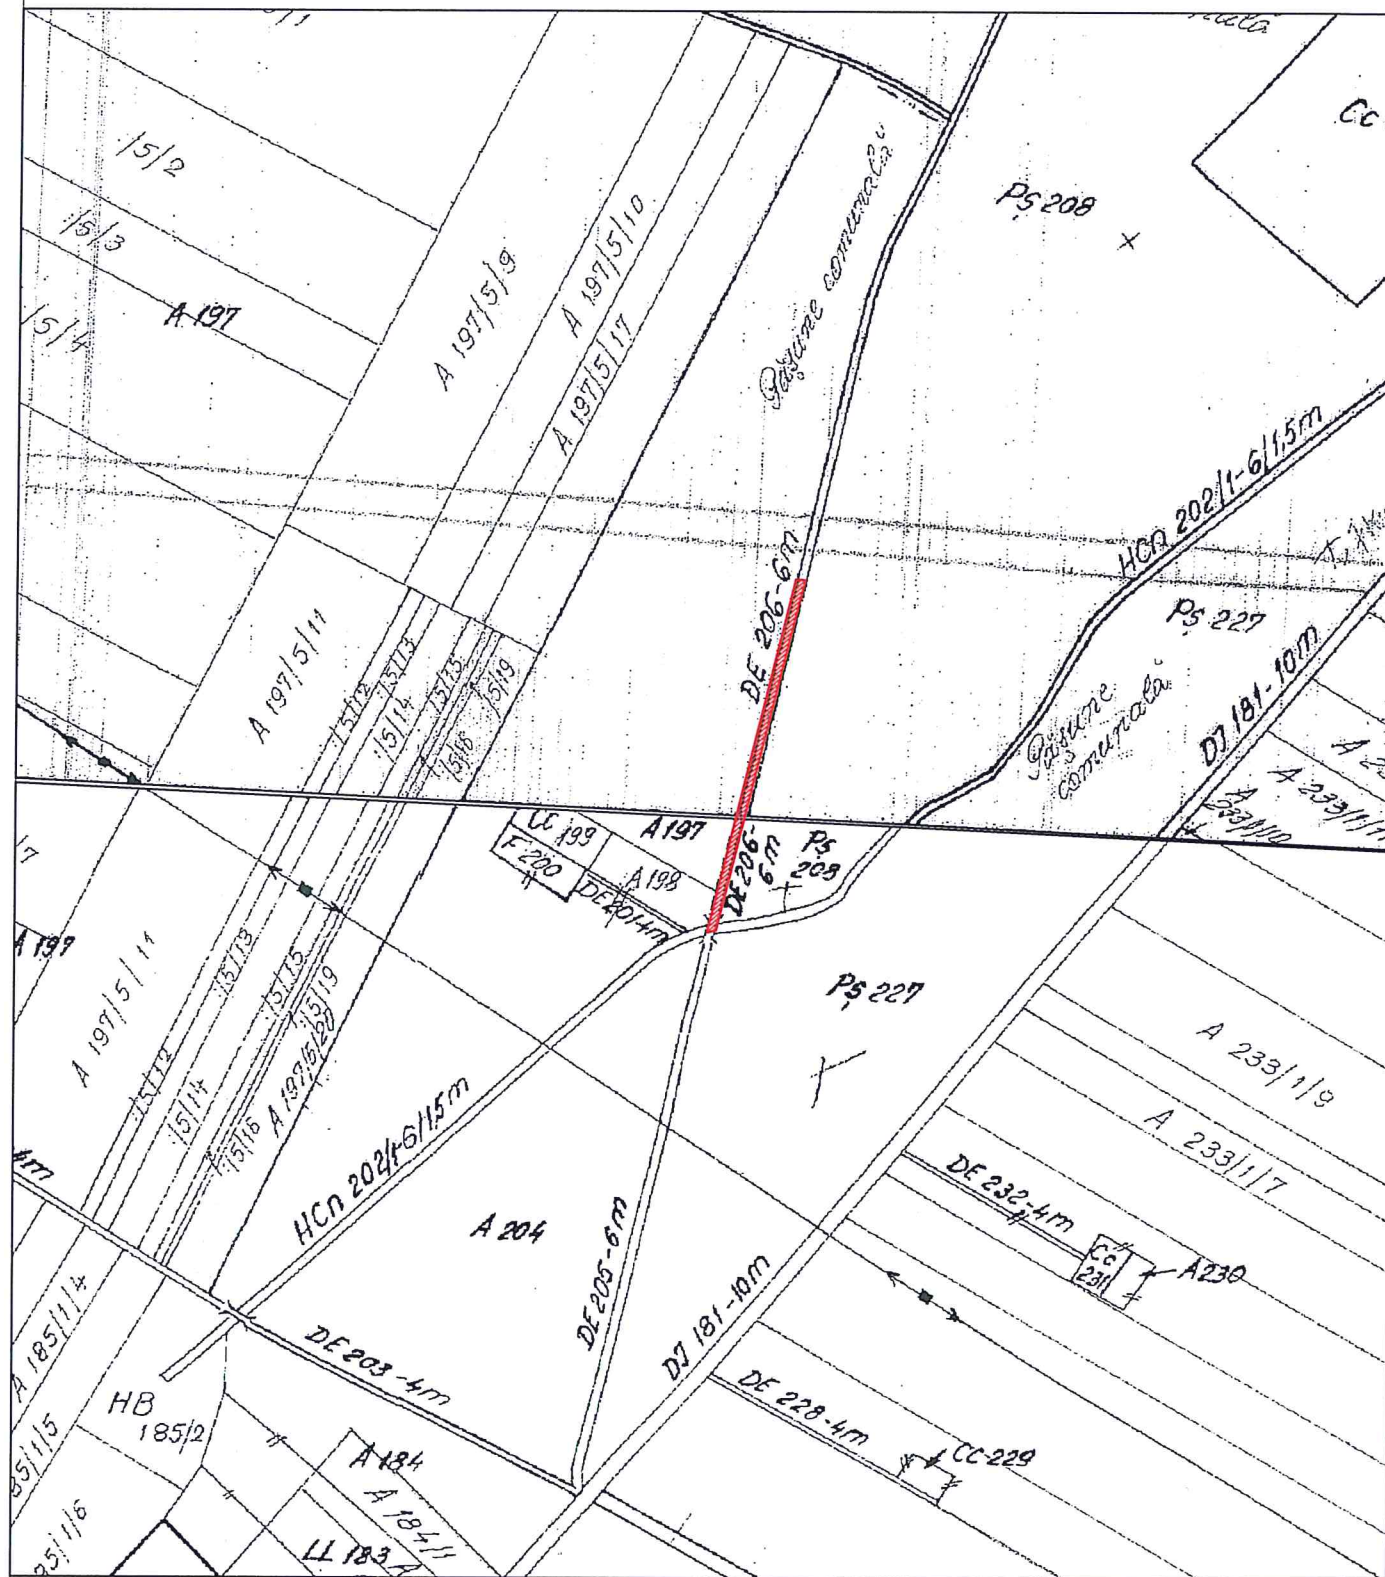

TOP-AS SRL, Autorizatie Seria RO-B-J
Nr. 1692/05.11.2019 Clasa III
Albulescu Constantin, Autorizatie Seria RO-B-F
Nr. 0479/04.11.2010 Categoria A



Data: 06.12.2022

CALCULUL SUPRAFETEI

Judetul: Timis


Denumirea unitatii administrativ - teritoriale: DUMBRAVITA

$2S = S X_i(Y_{i+1}-Y_{i-1})$
Smas = 1384 mp

Nr. Pct.	X [m]	Y [m]
1	486106.796	209393.460
2	486140.908	209401.257
3	486141.335	209401.355
4	486141.698	209395.282
5	486108.129	209387.635
6	485907.259	209342.208
7	485908.685	209348.181



PLAN DE AMPLASAMENT SI DELIMITARE A IMOBILULUI
SCARA 1: 2000

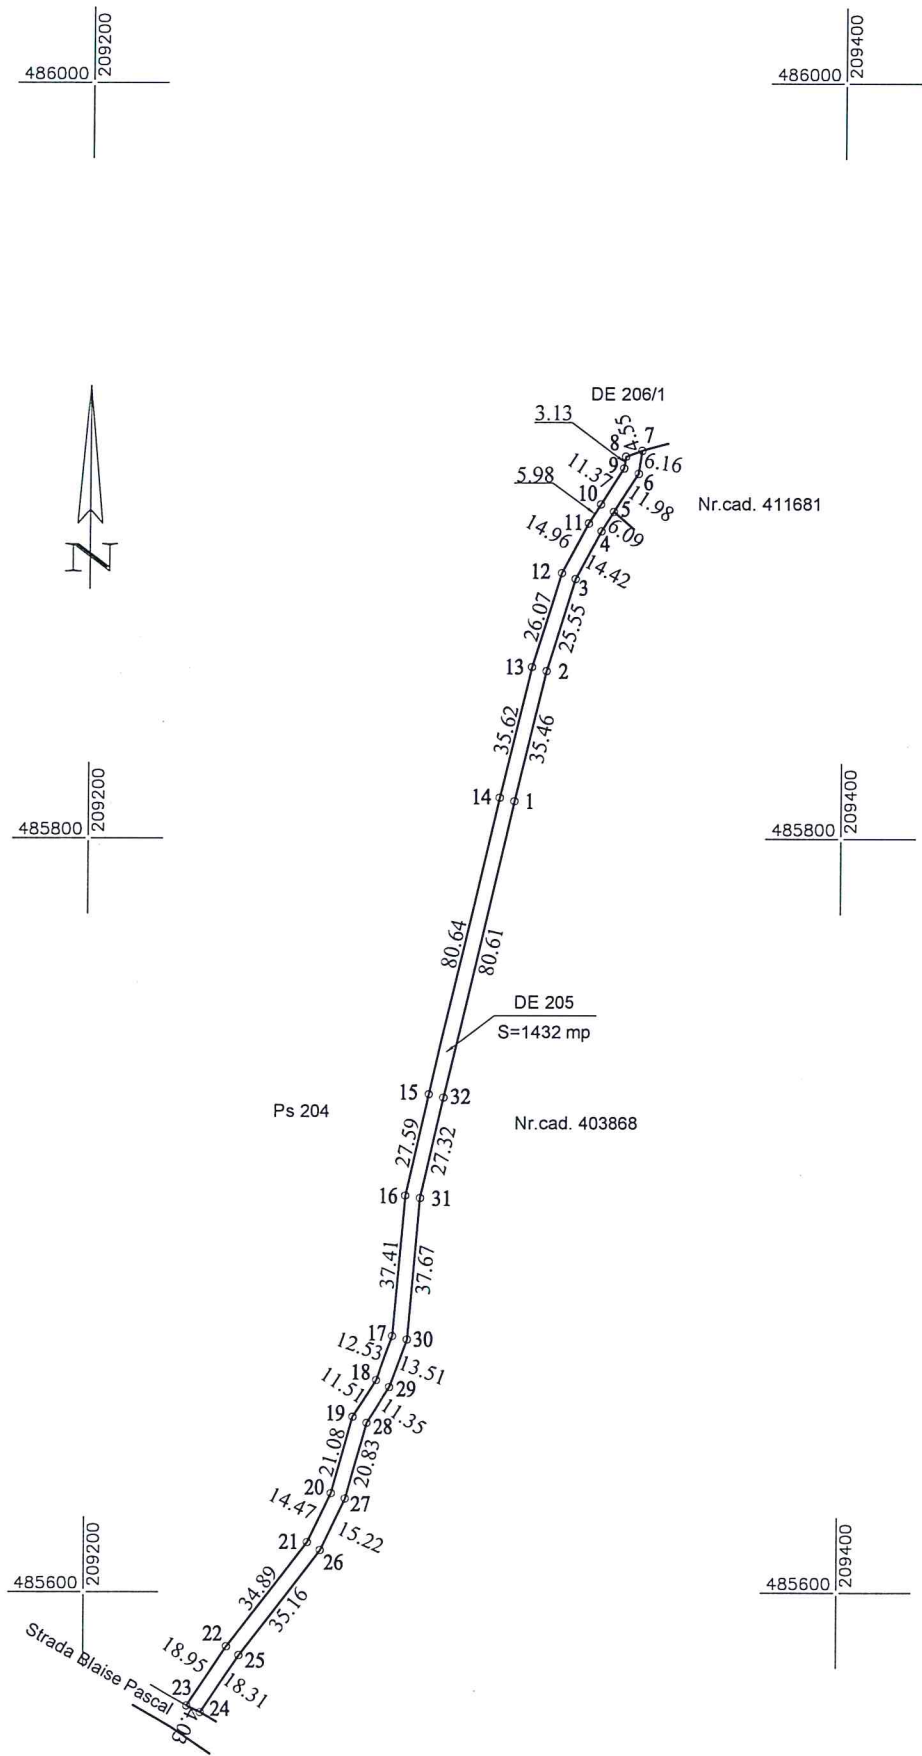

Nr. cad./top.	Suprafata masurata a imobilului (mp)	Adresa imobilului
DE205	1432	Extravilanul Loc. Dumbravita, jud. Timis
Carte Funciara		Unitatea Administrativ Teritoriala (UAT)
		DUMBRAVITA

A. Date referitoare la teren

Numar parcela	Categorie de folosinta	Suprafata (mp)	Mentiuni
1	drum	1432	Teren extravilan neimprejmuit
Total		1432	

B. Date referitoare la constructii

Cod	Destinatia	Suprafata construita la sol (mp)	Mentiuni
Total			

Suprafata totala masurata a imobilului = 1432 mp
Suprafata din act = 1432 mp


TOP-AS SRL, Autorizatie Seria RO-B-J
Nr. 1692/05.11.2019 Clasa III
Albulescu Constantin, Autorizatie Seria RO-B-F
Nr. 0479/04.11.2010 Categoria A
Confirm executarea masuratorilor la teren, corectitudinea intocmirii documentatiei cadastrale si corespondenta acestora cu realitatea din teren.

CERTIFICAT DE AUTORIZARE
Seria RO-B-F
Nr. 0479/04.11.2010
Constantin ALBULESCU
CATEGORIA A
Data: 06.12.2022

Inspector
Confirm introducerea imobilului in baza de date integrata si atribuirea numarului cadastral

Semnatura

PLAN CADASTRAL
Scara 1:5000

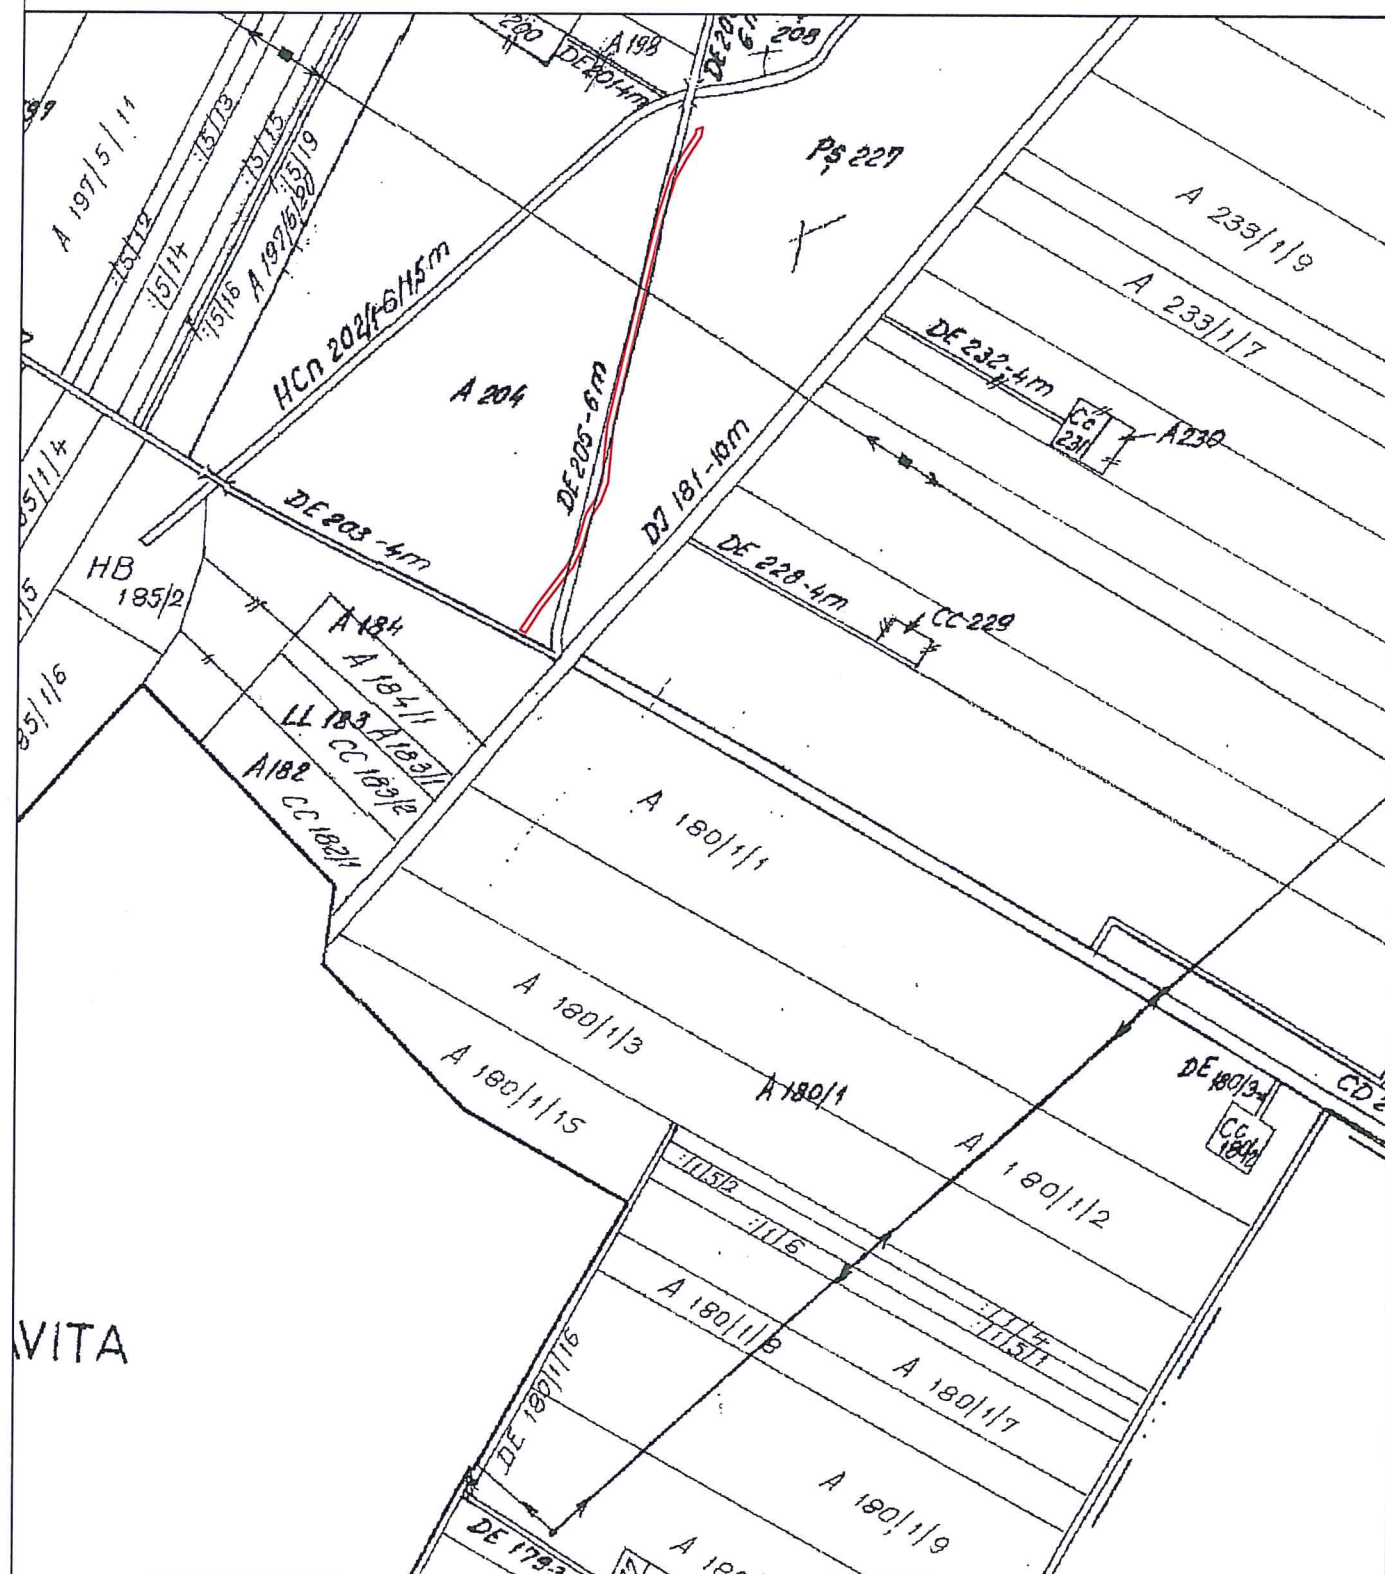

VITA

TOP-AS SRL, Autorizatie Seria RO-B-J
Nr. 1692/05.11.2019 Clasa III
Albulescu Constantin, Autorizatie Seria RO-B-F
Nr. 0479/04.11.2010 Categoria A

CERTIFICAT
DE
AUTORIZARE
Seria RO-B-J
Nr. 1692/05.11.2019
TOP-AS
S.R.L.
Data: 06.12.2022

CERTIFICAT
DE
AUTORIZARE
Seria RO-B-F
Nr. 0479/04.11.2010
Constantin
ALBULESCU
Data: 06.12.2022

CALCULUL SUPRAFETEI

Judetul: Timis

Denumirea unitatii administrativ - teritoriale: DUMBRAVITA

2S = SXi(Yi+1-Yi-1)
Smas = 1432 mp

Nr. Pct.	X [m]	Y [m]
1	485810.008	209313.202
2	485844.496	209321.455
3	485868.889	209329.042
4	485881.562	209335.930
5	485886.682	209339.221
6	485896.761	209345.697
7	485902.854	209346.600
8	485901.296	209342.323
9	485898.198	209341.866
10	485888.636	209335.722
11	485883.601	209332.486
12	485870.453	209325.339
13	485845.557	209317.596
14	485810.918	209309.307
15	485732.302	209291.365
16	485705.399	209285.253
17	485668.133	209282.002
18	485656.370	209277.675
19	485646.695	209271.440
20	485626.395	209265.755
21	485613.361	209259.468
22	485585.557	209238.391
23	485569.766	209227.917
24	485567.985	209231.535
25	485583.241	209241.655
26	485611.263	209262.897
27	485624.976	209269.511
28	485645.035	209275.129
29	485654.575	209281.277
30	485667.253	209285.940
31	485704.779	209289.214
32	485731.416	209295.266



**PRIMARIA COMUNEI DUMBRAVITA**

Nr. crt.	Nr. cad.	Localitate	Comuna
1	Ps204	Dumbravita	Dumbravita
2	Hcn202/1/1	Dumbravita	Dumbravita
3	DE206/1	Dumbravita	Dumbravita
4	DE205	Dumbravita	Dumbravita

Data: 07.12.2022

MEMORIU TEHNIC**1. Adresa imobile**

Intravilanul extins al Comunei Dumbravita nr. cad.Ps 204, nr. cad DE 205, DE 206/1 si nr. cad HCn 202/1/1

2. Tipul lucrării

Prima înscriere

3. Scurtă prezentare a situației juridice a imobilelor care fac obiectul documentațiilor cadastrale

Privit Anexei 5 – Situația terenurilor ocupate de izlazuri, parcela cu nr. cad Ps 204 are o suprafață de 4.12 ha.

Potrivit HCL 13/23.02.2006, parcela cu nr. cad Ps 204 are o suprafață de 4.59 ha.

În Anexa 34 – Inventarul bunurilor care aparțin domeniului public al com. Dumbravita, canalul cu nr. cad CE 2A(HCn 202/1) figurează la poziția 10, parcela cu nr. cad Ps 204 figurează la poziția 26, drumul de exploatare agricolă DE 205 figurează la poziția 32, iar drumul de exploatare agricolă DE 206 figurează la poziția 33.

4. Operațiuni topo-cadastrale

Metode și aparatură folosite la măsurători:

Ridicarea planimetrică a terenului, a fost realizată prin măsurători satelitare cinematice (RealTimeKinematic - Stop&Go) folosind corecțiile diferențiale emise în timp real de stația GNSS virtuală Nearest 3.1 din Rețeaua Geodezică Națională de clasa A, obținând coordonate stereografice 1970, în sistem nivelitic Marea Neagră. Precizile de determinare a punctelor Orizontal RTK : +/-1 cm + 1 ppm și Vertical RTK : +/- 2 cm + 1 ppm. . În teren, s-au determinat punctele de detaliu ale terenului, respectiv: drumurile, canalele, limitele de proprietate, limitele de folosință a terenului, etc. Măsurătorile au fost efectuate în data de 10.11.2022, folosind utilizatorul Rompos 'topas'.

Sistemul de coordonate:

Pentru determinarea coordonatelor punctelor de sprijin și de ridicare, receptorul GPS, cu ajutorul informațiilor și corecțiilor recepționate în timp real de la sateliți și de la stațiile permanente GNSS din teritoriu, transformă coordonatele carteziene geocentrice în coordonate geografice (elipsoidul WGS84), apoi acestea sunt corectate cu ajutorul metodei celor 7 parametri calculați cf. elipsoidului Krasovski 1940, ca în final coordonatele să fie proiectate în sistemul de proiecție pe plan secant unic-Stereografic'70. Aceste transformări succesive sunt realizate de către softul specializat SurvCE-Version 2.52.4, soft implementat în carnetul de teren GETAC al receptorului GPS de dublă frecvență Stonex S9-GNSS. Toate acestea sunt posibile datorită utilizării Sistemului de determinare a poziției adică ROMPOS® (Romanian Position Determination System), realizat de către Agenția Națională de Cadastru și Publicitate Imobiliară din România

Punct geodezic de sprijin vechi:

FONDUL NAȚIONAL GEODEZIC						
Statii GPS permanente (clasa A)						
			ETR S89			
Coordonate carteziene geocentrice			Coordonate elipsoidale			
Denumire	Xc	Yc	Zc	B	L	
Nearest 3.1	4153528,82	1613630,39		45°46'47.65271"N	21°13'51.46281"E	154,7277

În urma măsurătorilor, coroborate cu situația înregistrată în Baza de date grafică a OCPI Timis, suprafața reală a imobilelor pentru care este necesară emiterea unei HCL de prima înscriere, este următoarea :Ps 204, S=39434 mp (40939 mp), DE 205, S = 1432 mp, DE 206/1, S = 1384 mp și HCn 202/1/1, S = 7016 mp

Intocmit :

Ing. Albulescu Constantin


Constantin
Albulescu

Semnăt digitală de
Constantin Albulescu
Data: 2022.12.13
09:13:51 +02'00'

PLAN DE AMPLASAMENT SI DELIMITARE A IMOBILULUI

SCARA 1: 2000

Nr. cad./top.	Suprafata masurata a imobilului (mp)	Adresa imobilului
Ps 204	40939	Extravilanul Loc. Dumbravita, jud. Timis
Carte Funciara		Unitatea Administrativ Teritoriala (UAT)
		DUMBRAVITA

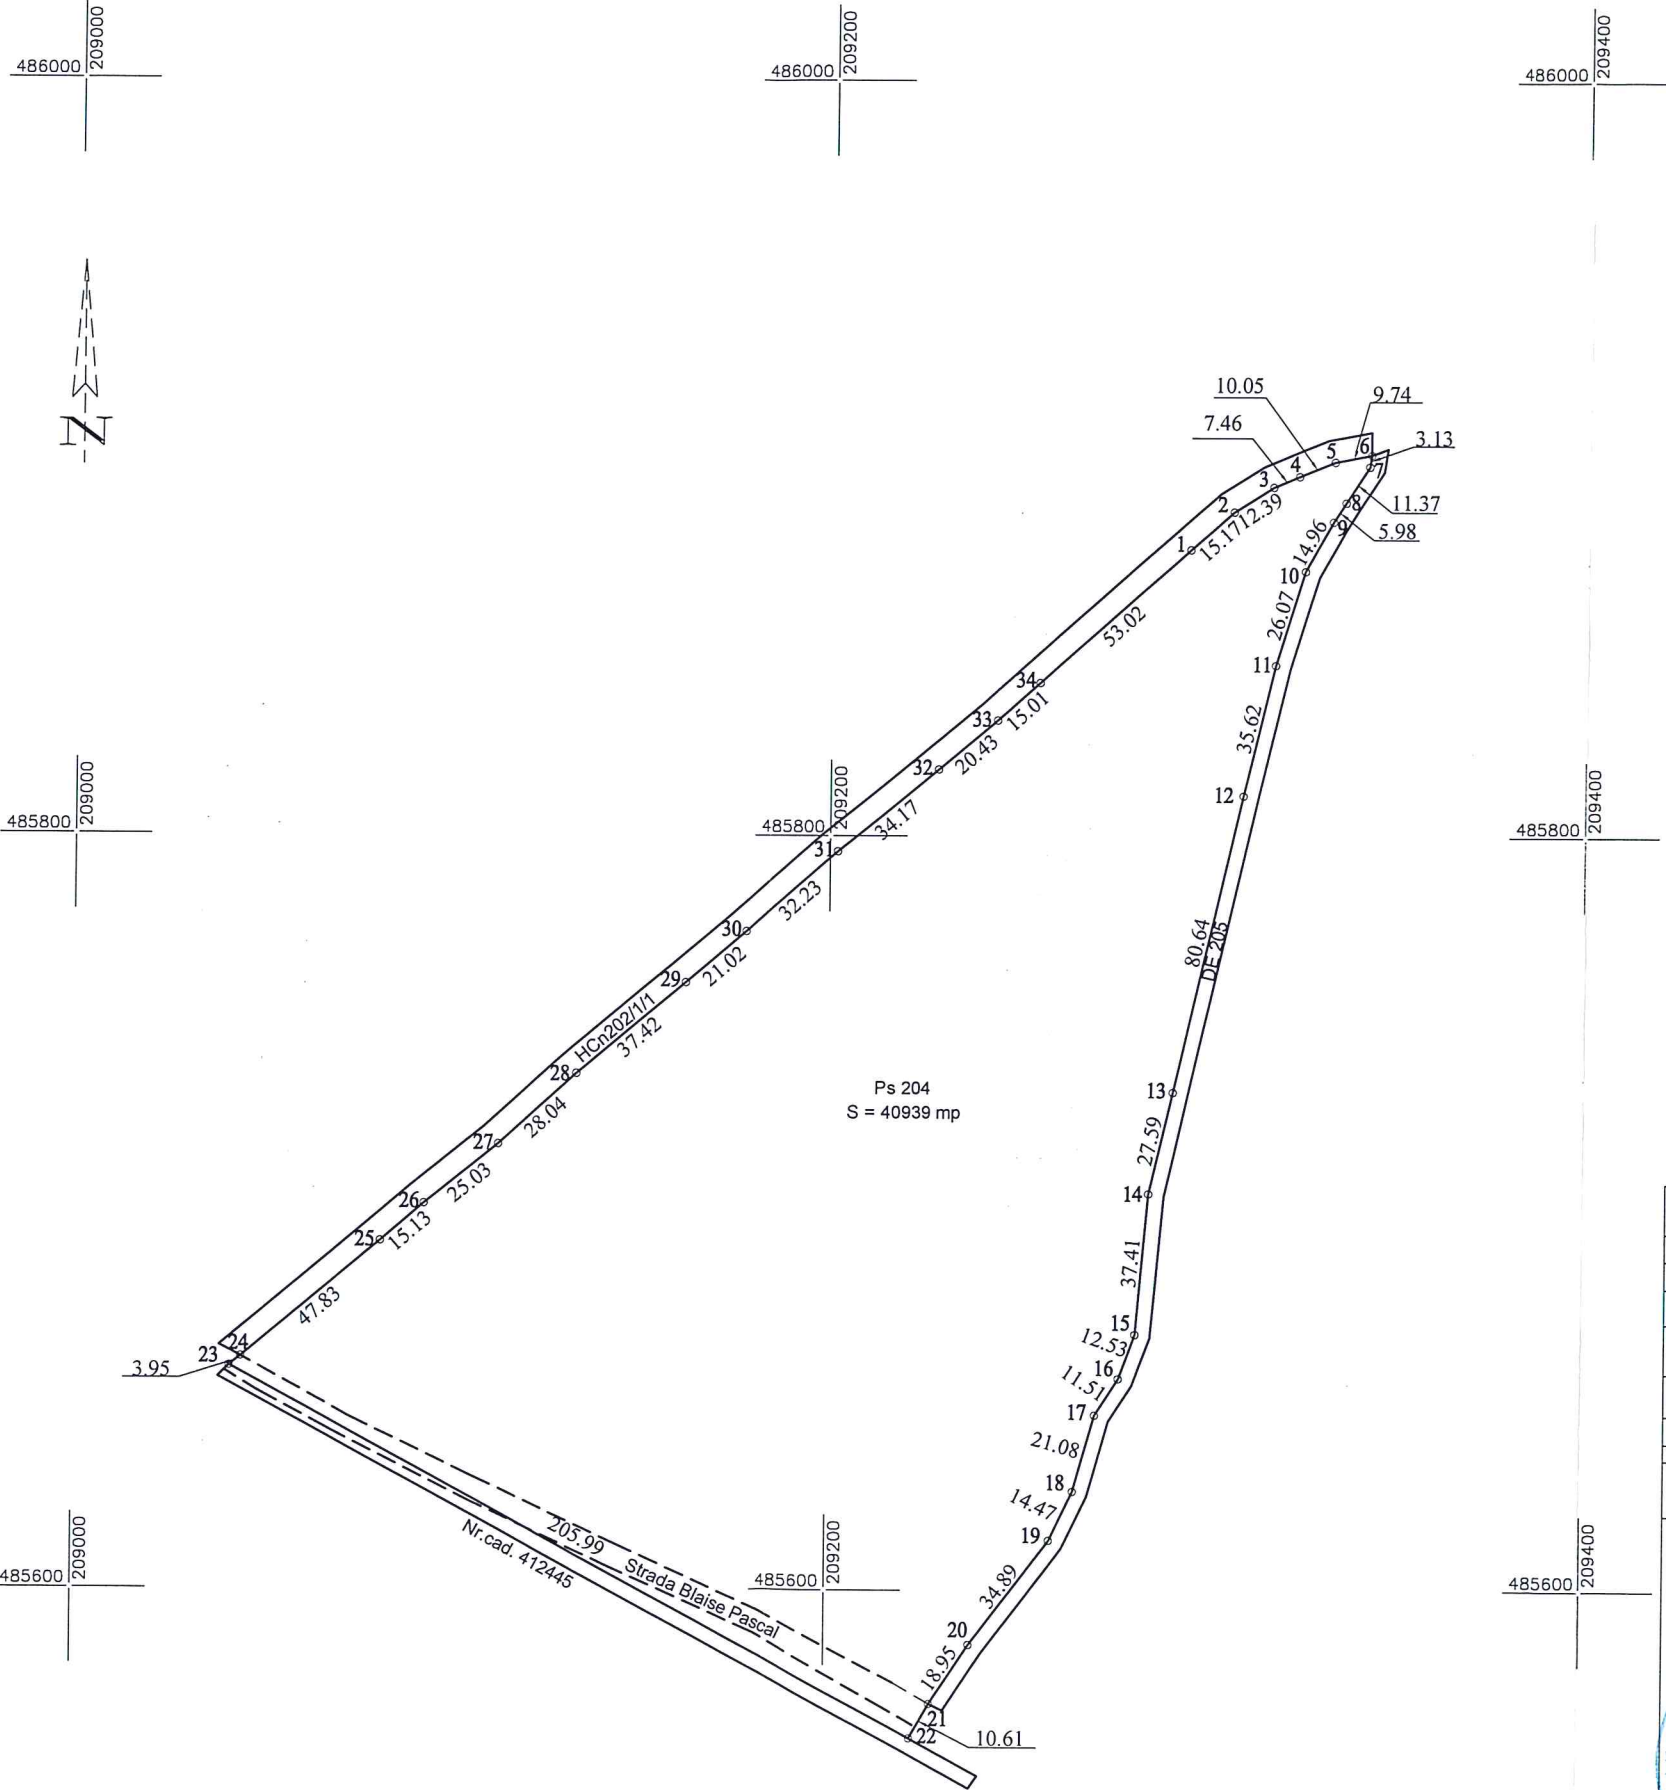

A. Date referitoare la teren

Numar parcela	Categorie de folosinta	Suprafata (mp)	Mentiuni
1	pasune	40939	Teren extravilan neimprejmuit
Total		40939	

B. Date referitoare la constructii

Cod	Destinatia	Suprafata construita la sol (mp)	Mentiuni
Total			

Suprafata totala masurata a imobilului = 40939 mp
Suprafata din act = 40939 mp

TOP-AS SRL, Autorizatie Seria RO-B-J Nr. 1692/05.11.2019 Clasa III Albulescu Constantin, Autorizatie Seria RO-B-F Nr. 0479/04.11.2010 Categoria A Confirm executarea masuratorilor la teren corectitudinea intocmirii documentatiei cadastrale si corespondenta acesteia cu realitatea din teren	Inspector Confirm introducerea imobilului in baza de date integrata si atribuirea numarului cadastral Semnatura
--	---

[illegible]

TOP-AS SRL, Autorizatie Seria RO-B-J
Nr. 1692/05.11.2019 Clasa III
Ibulescu Constantin, Autorizatie Seria RO-B-F
Nr. 0479/04.11.2010 Categoria A.

CERTIFICAT DE AUTORIZARE
 Seria RO-B-J
 Nr. 1602/05.11.2010
 TOP-AS S.R.L.
 Data: 06.12.2022

Data: 06.12.2022

CALCULUL SUPRAFETEI

Judetul: Timis

Denumirea unitatii administrativ - teritoriale: DUMBRAVITA

2S = SXi(Yi+1-Yi-1)
Smas = 40939 mp

Nr. Pct.	X [m]	Y [m]
1	485876.070	209294.747
2	485886.132	209306.098
3	485892.726	209316.593
4	485895.580	209323.480
5	485899.429	209332.767
6	485901.296	209342.323
7	485898.198	209341.866
8	485888.636	209335.722
9	485883.601	209332.486
10	485870.453	209325.339
11	485845.557	209317.596
12	485810.918	209309.307
13	485732.302	209291.365
14	485705.399	209285.253
15	485668.133	209282.002
16	485656.370	209277.675
17	485646.695	209271.440
18	485626.395	209265.755
19	485613.361	209259.468
20	485585.557	209238.391
21	485569.766	209227.917
22	485560.569	209222.631
23	485659.188	209041.779
24	485661.648	209044.864
25	485692.392	209081.505
26	485702.265	209092.969
27	485718.029	209112.410
28	485736.776	209133.259
29	485760.949	209161.818
30	485774.585	209177.816
31	485795.909	209201.978
32	485817.690	209228.310
33	485830.724	209244.037
34	485840.738	209255.215





MONITORUL OFICIAL

AL

ROMÂNIEI

PARTEA I

Anul XIV — Nr. 699 bis

LEGI, DECRETE, HOTĂRĂRI ȘI ALTE ACTE

Mărti, 24 septembrie 2002

ANEXA Nr. 34 — Inventarul bunurilor care
aparțin domeniului public al comunei
Dumbrăvița

— poziția nr. 27 coloana nr. 5, care va avea următorul cuprins: „15.878 ml”, și coloana nr. 6, care va avea următorul cuprins: „1970—2007”;

— poziția nr. 34 coloana nr. 4, care va avea următorul cuprins: „CF nr. 3203, nr. top. NGL 596, CF nr. 20046, nr. top. 50013, CF nr. 20035, nr. top. 50015 și CF nr. 20014, nr. top. 50010”, coloana nr. 5, care va avea următorul cuprins: „4.600 mp, 2.689 mp, 1.264 mp și 4.886 mp”, și coloana nr. 6, care va avea următorul cuprins: „1960”;

— poziția nr. 42 (anexa nr. 4 — HG nr. 1.016/2005) coloana nr. 2, care va avea următorul cuprins: „Fâneață — teren pentru amplasarea centrului de colectare și sortare deșeuri menajere din Deta”, coloana nr. 3, care va avea următorul cuprins: „Calea Ofseșitei, CF nr. 3038, nr. cadastral F43/6, suprafață = 3.621 mp și CF nr. 3168, nr. cadastral F43/3/2, suprafață = 8.602 mp”, coloana nr. 5, care va avea următorul cuprins: „5.134”, și coloana nr. 6, care va avea următorul cuprins: „Orașul Deta, domeniul public, folosință gratuită pentru Consiliul Județean Timiș, conform HCL Deta nr. 30/13.03.2008”.

b) Se completează cu pozițiile nr. 43 și 44, conform anexei nr. 3 la prezenta hotărâre.

5. La anexa nr. 7 „Inventarul bunurilor care aparțin domeniului public al orașului Jimbolia”:

a) Se abrogă pozițiile nr. 58 și 59.

b) Se completează cu poziția nr. 155, conform anexei nr. 4 la prezenta hotărâre.

6. Anexa nr. 9 „Inventarul bunurilor care aparțin domeniului public al comunei Balinț” se completează cu pozițiile nr. 30 și 31, conform anexei nr. 5 la prezenta hotărâre.

7. La anexa nr. 10 „Inventarul bunurilor care aparțin domeniului public al comunei Banloc”:

a) Se modifică poziția nr. 2 coloana nr. 2, care va avea următorul cuprins: „Parc comunal”, și coloana nr. 3, care va avea următorul cuprins: „Banloc nr. 15, teren cu suprafața de 9 ha, CF nr. 1 — Banloc, nr. top. 862”.

b) Se abrogă pozițiile nr. 19, 20, 21, 22, 23, 24, 25, 26, 27, 28, 29, 30, 31, 32, 33, 34 și 35.

8. Anexa nr. 13 „Inventarul bunurilor care aparțin domeniului public al comunei Becicherecu Mic” se completează cu pozițiile nr. 84 și 85, conform anexei nr. 6 la prezenta hotărâre.

9. La anexa nr. 14 „Inventarul bunurilor care aparțin domeniului public al comunei Belinț”:

a) Se modifică:

— poziția nr. 24 coloana nr. 3, care va avea următorul cuprins: „Chizătău — suprafață 280,17 ha”;

— poziția nr. 36 coloana nr. 3, care va avea următorul cuprins: „Gruni — suprafață 127 ha”.

b) Se abrogă pozițiile nr. 4, 6, 19 și 20.

10. La anexa nr. 15 „Inventarul bunurilor care aparțin domeniului public al comunei Bethausen” se abrogă poziția nr. 5.

11. La anexa nr. 17 „Inventarul bunurilor care aparțin domeniului public al comunei Bărna”:

a) Se abrogă poziția nr. 47.

b) Se completează cu pozițiile nr. 79 și 80, conform anexei nr. 7 la prezenta hotărâre.

12. La anexa nr. 19 „Inventarul bunurilor care aparțin domeniului public al comunei Boldur”:

a) Se modifică:

— poziția nr. 3 coloana nr. 6, care va avea următorul cuprins: „Domeniul public al comunei Boldur 1/1”;

— poziția nr. 7 coloana nr. 6, care va avea următorul cuprins: „Domeniul public al comunei Boldur 1/1”;

— poziția nr. 11 coloana nr. 6, care va avea următo.

cuprins: „Domeniul public al comunei Boldur 1/1”;

— poziția nr. 12 coloana nr. 6, care va avea următorul

cuprins: „Domeniul public al comunei Boldur 1/1”;

— poziția nr. 15 coloana nr. 6, care va avea următorul

cuprins: „Domeniul public al comunei Boldur 1/1”;

— poziția nr. 17 coloana nr. 6, care va avea următorul

cuprins: „Domeniul public al comunei Boldur 1/1”;

— poziția nr. 22 coloana nr. 6, care va avea următorul

cuprins: „Domeniul public al comunei Boldur 1/1”;

— poziția nr. 23 coloana nr. 6, care va avea următorul

cuprins: „Domeniul public al comunei Boldur 1/1”;

— poziția nr. 24 coloana nr. 6, care va avea următorul

cuprins: „Domeniul public al comunei Boldur 1/1”;

— poziția nr. 25 coloana nr. 6, care va avea următorul

cuprins: „Domeniul public al comunei Boldur 1/1”;

— poziția nr. 26 coloana nr. 6, care va avea următorul

cuprins: „Domeniul public al comunei Boldur 1/1”.

b) Se abrogă poziția nr. 21.

c) Se completează cu poziția nr. 27, conform anexei nr. 8 la prezenta hotărâre.

13. La anexa nr. 22 „Inventarul bunurilor care aparțin domeniului public al comunei Cenad”:

a) Se abrogă pozițiile nr. 6 și 10.

b) Se completează cu pozițiile nr. 23—31, conform an. nr. 9 la prezenta hotărâre.

14. La anexa nr. 23 „Inventarul bunurilor care aparțin domeniului public al comunei Cenei” se modifică poziția nr. 48 coloana nr. 3, care va avea următorul cuprins: „Cenei nr. 119, CF nr. 2704 — Cenei, nr. top. 259—260/a/1, suprafață 1.347 mp”.

15. La anexa nr. 25 „Inventarul bunurilor care aparțin domeniului public al orașului Ciacova” se abrogă pozițiile nr. 69 și 70.

16. La anexa nr. 27 „Inventarul bunurilor care aparțin domeniului public al comunei Coșteiu” se abrogă pozițiile nr. 8 și 32.

17. La anexa nr. 31 „Inventarul bunurilor care aparțin domeniului public al comunei Deta” se abrogă pozițiile nr. 2, 3, 6, 7 și 9.

18. La anexa nr. 32 „Inventarul bunurilor care aparțin domeniului public al comunei Dudeștii Vechi” se abrogă pozițiile nr. 17, 18, 19, 20, 21, 22, 23, 24, 25, 26 și 27.

19. Anexa nr. 33 „Inventarul bunurilor care aparțin domeniului public al comunei Dumbrava” se completează cu poziția nr. 23, conform anexei nr. 10 la prezenta hotărâre.

20. Anexa nr. 34 „Inventarul bunurilor care aparțin domeniului public al comunei Dumbrăvița” se completează cu poziția nr. 26, conform anexei nr. 11 la prezenta hotărâre.

21. La anexa nr. 37 „Inventarul bunurilor care aparțin domeniului public al comunei Găvojdia”:

a) Se modifică:

— poziția nr. 4 coloana nr. 2, care va avea următorul cuprins: „Teren cu cămin cultural Găvojdia; teren de fotbal; grădinița cu program normal și teren Găvojdia”; coloana nr. 3, care va avea următorul cuprins: „CF nr. 408 — Găvojdia, nr. top. 107/a/2 în suprafață de 1.921 mp; CF nr. 408 — Găvojdia, nr. top. 107/a/2 în suprafață de 5.034 mp și nr. top. 107/a/1 în suprafață de 4.393 mp; CF nr. 408 — Găvojdia, nr. top. 107/a/1 în suprafață de 2.324 mp”, coloana nr. 5, care va avea următorul cuprins: „473.521,12 lei; 142.872,40 lei; 135.548,10 lei”;

— poziția nr. 5 coloana nr. 2, care va avea următorul cuprins: „Teren cu sediul Primăriei”; coloana nr. 3, care va avea următorul

Primar,
SZILAGY GEZA

INVENTARUL BUNURILOR CARE APARTIN DOMENIULUI PUBLIC AL COMUNEI DUMBRĂVIȚA

Bunuri imobile

Nr. crt.	Cod de clasificare	Denumirea bunului	Elementele de identificare	Anul dobândirii sau dării în folosință	Valoarea de inventar (lei)	Situația juridică actuală
0	1	2	3	4	5	6
1	49	Popicărie și teren sport	Dumbrăvița, str. M. Eminescu nr. 73; CF nr. 880; nr. top. 249-252/1/1/1; S = 12105 mp/262mp	1960	60.000	
2	77	Teren Statul Român (Centrală termică)	Dumbrăvița, str. Petofi nr. 50; neintabulat S = 1113 mp/179 mp	1982	14.070.210	Teren Statul Român, clădire neintabulată
3	CAPA	Instalație alimentare apă potabilă 13 km	Dumbrăvița		695.000	
4	CAPA	Stație pompare +bazin acumulare 350 mp	Dumbrăvița, str. Petofi nr. 79	1960		protocol Aquatim -Primăria Dumbrăvița
5	CAT	Teren statul Român -poligon	Dumbrăvița, str. M. Eminescu nr. 73 S = 6,5 ha			teren statul Român (poligon) parcela cadastrală CC 174 dat în folosință la UM 0544 Timișoara în baza HCL 20/1999
6	HC	Extindere canalizare	Dumbrăvița, str. Petofi; L=2525 ml		8.049.600	
7	HC	Canal CE1	Dumbrăvița, L=770 ml			
8	HC	Canal CE 1A	Dumbrăvița, L=560 ml			
9	HC	Canal CE1A1	Dumbrăvița, L=460 ml			
10	HC	Canal CE 2A	Dumbrăvița, L=1100ml			
11	HC	Canal CE 30	Dumbrăvița, L=180ml			
12	HC	Canal CE 3A	Dumbrăvița, L=200ml			
13	HC	Canal CE 41	Dumbrăvița, L=1230ml			
14	HC	Canal CB 1	Dumbrăvița			
15	HL	Lac 25 ha	Dumbrăvița			HB 242
16	HR	Pârâu Beregsău Vechi 2,50 km	Dumbrăvița			HPR 15

0	1	2	3	4	5	6
17	PD	Pădure	Dumbrăvița, cf. nr. 1025, nr. top. 377/1 Dumbrăvița S = 9,32 ha			pădure Statul Român în administrarea Statului Popular Timișoara, dosar nr. 11570/1999 pe rol la Judecătoria Timișoara
18	15	Teren (Dispensar Veterinar)	Dumbrăvița, str. Doja nr. 40, CF nr. 1245, nr. top. 23/1/1-24/1 ; 775mp/55 mp	1896	185.000	Teren Statul Român, Dispensar Veterinar propus pentru demolare, autorizăție de desființare CJ Timiș
19	32	Teren (Grădiniță)	Dumbrăvița, str. Peioți nr. 50 ; S = 163 mp	1982		Teren Statul Român, bloc de locuințe, la parter Grădiniță neînabulată și teren nedezmembrat
20	34	Teren Statul Român (Școală Generală)	Dumbrăvița, str. Peioți nr. 29, neînabulată, CF nr. 1, nr. top. 97 ; S = 2878mp/1005 mp	1891	3.645.000	clădire neînabulată
21	68	Teren și casă domeniul Coroanei Regale Imperiale (Primație+Post Polite)	Dumbrăvița, str. Peioți nr. 31; CF nr. 1, nr. top. 98/1, S = 2878mp+1082 mp/391,96 mp	1920	5.430.688	teren cu casă domeniul Coroanei Regale Imperiale
22	21	Cămin cultural 623mp/182,09 mp	Dumbrăvița, str. Peioți nr. 33; CF nr. 1054, nr. top. 100/9/1	1923	26.009.000	Statul Român
23	15	Teren Statul Român (Dispensar uman)	Dumbrăvița, str. Doja nr. 38 ; CF nr. 1238, nr. top. 24/2 ; S = 2123mp/326 mp	1898	3.298.340	Statul Român
24	CP	Teren (Parc)	Dumbrăvița, str. Peioți nr. 52, CF nr. 193, nr. top. 148/2/2 ; S = 2877 mp			Statul Român
25	DSN	Străzi	Dumbrăvița, L=30 km		765.864.320	

COMISIA SPECIALĂ
SZILAGY GEZA - Primar
SCHIOP ELENA
PINTER ELENA
BERKE MARIA
JURCUȚA PETRU
UNGUR CORNEL

Președinte
Membru
Membru
Membru
Membru
Membru

COMPLETĂRI LA INVENTARUL BUNURILOR CARE APARTIN DOMENIULUI PUBLIC AL COMUNEI DUMBRĂVIȚA

Bunuri imobile

Nr. crt.	Cod de clasificare	Denumirea bunului	Elemente de identificare	Anul dobândirii sau dării în folosință	Valoare de inventar (lei)	Situația juridică actuală
0	1	2	3	4	5	6
26	P	Pășune comunală	Comuna Dumbrăvița, suprafață 66,23 ha. Nr. cadastrale: 207/2, 207/3, 208/1, 208/2, 223, 226, 227, 225, 197/6, 204 și 243/3.	1895		Domeniul public al comunei Dumbrăvița conform Hotărârii Consiliului Local nr. 13/2006

ROMÂNIA
JUDEȚUL TIMIȘ
COMUNA DUMBRĂVIȚA
CONSILIUL LOCAL

HOTĂRÂREA

privind trecerea suprafeței de 66,23 ha pășune aflată în administrarea Consiliului local și a drumurilor de acces donate Statului Român în anul 2005 din domeniul privat în domeniul public al localității.

Consiliul local Dumbrăvița, județul Timiș;

Având în vedere Referatul prezentat de primar Szilagyi Geza, prin care propune modificarea Anexei nr. 34 privind inventarul bunurilor care aparțin domeniului public al comunei Dumbrăvița, cu trecerea suprafeței de 66,23 ha pășune aflată în administrarea Consiliului local și a drumurilor de acces donate Statului Român în anul 2005 din domeniul privat în domeniul public;

Având în vedere ORDINUL Prefectului nr. 474/30.04.1997 privind trecerea în proprietatea comunei Dumbrăvița și în administrarea Consiliului local a pășunii comunale;

În conformitate cu prevederile art.8 alin.1 din Legea nr. 213/1998 privind proprietatea publică și regimul juridic al acesteia;

În temeiul art. 38 alin.2 lit."f" și art. 46 din Legea nr. 215/2001 privind administrația publică locală

HOTĂRĂȘTE:

ART.1. Se aprobă trecerea suprafeței de 66,23 ha pășune aflată în administrarea Consiliului local și a drumurilor de acces donate Statului Român în anul 2005 din domeniul privat în domeniul public al localității conform anexei care face parte integrantă din prezenta hotărâre.

ART.2. Se modifică ANEXA nr. 34 privind inventarul bunurilor care aparțin domeniului public al comunei Dumbrăvița.

ART.3. Prezenta Hotărâre se comunică:

- Instituția Prefectului - Județului Timiș
- Consiliului Județean Timiș
- Consiliului local Dumbrăvița
- Afișaj

NR. 13 / 23.02.2006

PRESEDINTE DE SEDINTĂ
CONS. NEMEDI GAVRIEL

CONTRASEMNEAZĂ
SECRETAR
SCHIOP ELENA

[Tastați text]

ANEXA LA HCL NR.13/ 23.02.2006

NR. CRT	NUMĂR CADASTRAL	CATEGORIA DE FOLOSINȚA	SUPRAFATA(Ha)
1	207/ 2	pasune	3,01
2	207/ 3	-//-	3,87
3	din 208/ 1	-//-	14,78
4	208/ 2	-//-	5,2943
5	223	-//-	3,30
6	226	-//	0,29
7	227	-//	8,648
8	225	-//	0,63
9	din 197/ 6	-//	9,0377
10	204	-//	4,59
11	din 243/ 3	-//	12,78
	TOTAL		66,23

SITUAȚIA*
terenurilor ocupate de izlazuri


Nr. Crt.	Nr. sector cadastral	Nr. tarla	Nr. parcelă	Suprafața -ha-	Categoria de folosință	Observații
0	1	2	3	4	5	6
1	1	A243	A243/3/a	0.2434	A	
2	1	P227	P227/a/2 , /	0.1369	P	
3	1	P225	Ps225+Ps226/c	0.5767	P	
4	2	A243	A243/3/c	12.2366	A	
5	5	P197	Ps197/6/c	6.6381	P	
6	5	P227	P227/c/2	3.1305	P	
7	5	P227	P227/c/3	0.0324	P	
8	5	P207	Ps207/2+Ps208/c	3.1703	P	
9	5	P204	Ps204	4.1214	P	
10	8	P197	Ps197/6/a	4.4519	P	
11	8	P227	P227/a/1 , /	0.1928 ✓	P	
12	8	P207	Ps207/2+Ps208/a	22.4699	P	
13	8	P207	Ps207/3	0.2955	P	
14	8	P223	Ps223	3.8996	P	
15	8	P225	Ps225+Ps226/a	0.4719	P	
Total UAT:				62.0679		

DATA: 10.06.2014
INTOCMIT:

Președintele comisiei: Malac Victor

Membrii:

Varga Mirela
Șchiop Elena
Ioan Ovidiu Tolcea
Coste Monica
Ionel Câmpean

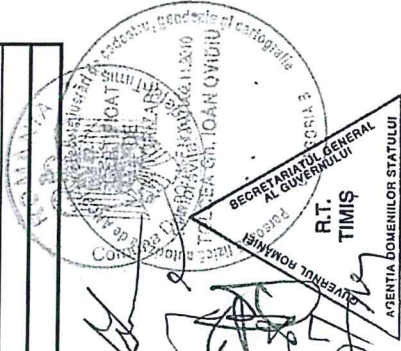

ROMANIA
JUDETUL TIMIS
COMUNA DUMBRAVITA
CONSILIUL LOCAL

HOTARIREA

privind însușirea inventarului bunurilor care aparțin
domeniului public al comunei DUMBRAVITA.

Consiliul local al comunei Dumbrăvița;

Având în vedere "referatul comisiei speciale prin care se
propune însușirea inventarului bunurilor care aparțin domeniului
public al comunei Dumbrăvița;

În conformitate cu prevederile art.21, alin.2 din
Legea nr. 213/1998 privind proprietatea publică și regimul juridic
al acesteia și punctul X din Normele tehnice pentru întocmirea
inventarului bunurilor care alcătuiesc domeniul public aprobat
prin H.G. nr. 548/1999;

În temeiul prevederilor art. 28 și 29 din "Legea nr.
69/1991-republicată privind administrația publică locală,

H O T A R A S T E :

ART.1. Se însușește "Inventarul bunurilor care aparțin
domeniului public al comunei dumbravita" potrivit anexei, care
face parte integrantă din prezenta Hotărâre.

ART.2. Prezenta Hotărâre se comunică:

- Prefecturii Județului Timiș
- Consiliului Județean Timiș
- Consiliului local Dumbrăvița.

NR. 3/... 1999

PRESEDINTE DE SEDINTA
cons. PAPA LADU SIAU

CONTRASEMNEAZA
SECRETAR
SCHIOP ELENA

Sh

JUDEȚUL TIMIȘ
COMUNA DUMBRĂVIȚA

ANEXA NR. 34

Însoțit de Consiliul Local,
prin hotărârea nr. 34 din 2.09.1999

Comisia specială pentru întocmirea inventarului
bunurilor care alcătuiesc domeniul public al comunei

Primar,
SZILAGYI GEZA

INVENTARUL BUNURILOR CARE APARTIN DOMENIULUI PUBLIC
AL COMUNEI DUMBRĂVIȚA

Nr. crt.	Cod clas.	Denumirea bunului	Adresa	Elemente de identificare		Anul dob.	Valoare de inventar		Situația juridică
				Supraf. teren	Supraf. clădire		Clădiri	Teren	
35	DRUM	EXPLOATARE	DE 258	1600		1990			
36	"	"	DE 228	700		11-			
37	"	"	DE 232	560		11-			
38	"	"	DE 180/1/16	2160		11-			
39	"	"	DE 206	5400		11-			
40	"	"	DE 197/4	1500		11-			
41	"	"	DE 222	500		11-			
42	"	"	DE 220	500		11-			
43	"	"	DE 240	2320		11-			
44	"	"	DE 224	500		11-			
45	"	"	DE 115	1200		11-			
46	"	"	DE 87	400		11-			
47	"	"	DE 78	3700		11-			
48	"	"	DE 112	3200		11-			
49	"	"	DE 109	740		11-			
50	"	"	DE 165	1100		11-			
51	"	"	DE 169	300		11-			
52	"	"	DE 73	2200		11-			

JUDEȚUL TIMIȘ
COMUNA DUMBRĂVIȚA

Comisia specială pentru întocmirea inventarului
bunurilor care alcătuiesc domeniul public al comunei

ANEXA NR. 34
Înșusit de Consiliul Local,
prin hotărârea nr. 34 din 2.09.1999

INVENTARUL BUNURILOR CARE APARTIN DOMENIULUI PUBLIC
AL COMUNEI DUMBRĂVIȚA

Primar,
SZULAGYI GEZA

Nr. crt.	Cod clas.	Denumirea bunului	Adresa	Elemente de identificare		Anul dob.	Valoare de inventar		Situația juridică
				Suprafața teren	Supraf. clădire		Clădiri	Teren	
53		GRUPE ÎNCĂLZIRII	DE 102/1/4	1300		1990			
54		"	DE 164/1/5	1300					
55		"	DE 76	1430					
56		"	DE 26	1140					
57		"	DE 17	500					
58		"	DE 23	2400					
59		"	DE 89	7000					
60		"	DE 21/2	1860					
61		"	DE 90	5040					
62		"	DE 92	500					
63		"74/1/2	DE 74/1/2	800					
64		"	DE 25	1200					
65		"	DE 78	3900					
66		"	DE 97	1500					
67		"	DE 35	2695					
68		"	DE 94	1440					
69		"	DE 192	1100					

Total 1440316

JUDEȚUL TIMIȘ
COMUNA DUMBRĂVIȚA

ANEXA NR.3

Însoțit de Consiliul Local,
prin hotărârea nr. 34 din 2.09.1999

Comisia specială pentru întocmirea inventarului
bunurilor care alcătuiesc domeniul public al comunei

Primar,
SZILAGYI GEZA

INVENTARUL BUNURILOR CARE APARTIN DOMENIULUI PUBLIC
AL COMUNEI DUMBRĂVIȚA

Nr. crt.	Cod clas.	Denumirea bunului	Adresa	Elemente de identificare		Anul dob.	Valoare de inventar		Situația juridică
				Supraf.teren	Supraf.clădire		Clădiri	Teren	
1.		DRUM ÎN PLOATARE	DE 197/1/2	2.600		1990			
2.		"	DE 192/2/1	3260		1990			
3.		"	DE 197/4	1300		"			
4.		"	DE 17	5500		"			
5.		"	DE 89	2300		"			
6.		"	DE 12/17	1200		"			
7.		"	DE 14/12	2400		"			
8.		"	DE 27/2	600		"			
9.		"	DE 240	2340		"			
10.		"	206	8190		"			
11.		"	DE 260	6340		"			
12.		"	DE 64	2900		"			
13.		"	DE 61	2620		"			
14.		"	DE 62/1	3561		"			
15.		"	DE 57	4600		"			
16.		"	DE 76	1400		"			
17.		"	DE 73	3400		"			

JUDEȚUL TIMIȘ
COMUNA DUMBRĂVIȚA

Comisia specială pentru întocmirea inventarului
bunurilor care alcătuiesc domeniul public al comunei

INVENTARUL BUNURILOR CARE APARTIN DOMENIULUI PUBLIC
AL COMUNEI DUMBRĂVIȚA

ANEXA NR. 34
Înșușit de Consiliul Local,
prin hotărârea nr. 34 din 2.09.1995

Primar,
SZILAGYI GEZA

Nr. crt.	Cod clas.	Denumirea bunului	Adresa	Elemente de identificare		Anul dob.	Valoare de inventar		Situația juridică
				Suprafaț teren	Supraf. clădire		Clădiri	Teren	
18.		PRUF DE EXPLORARE	DE 30	1840		1990			
19.		"	DE 57	940		1990			
20.		"	DE 57	2000		1990			
21.		"	DE 48	660		1990			
22.		"	DE 46	800		1990			
23.		"	DE 169	2000		1990			
24.		"	DE 165	1100		1990			
25.		"	DE 162	7200		1990			
26.		"	DE 175/1/17	2000		1990			
27.		"	DE 176	1990		1990			
28.		"	DE 179	330		1990			
29.		"	DE 187	1200		1990			
30.		"	DE 192	1800		1990			
31.		"	DE 203	1000		1990			
32.		"	DE 205	2250		1990			
33.		"	DE 206	450		1990			
34.		"	DE 240	1700		1990			

