


PLAN DE ÎNCADRARE ÎN PUG DUMBRĂVIȚA



PLAN DE ÎNCADRARE ÎN ZONĂ

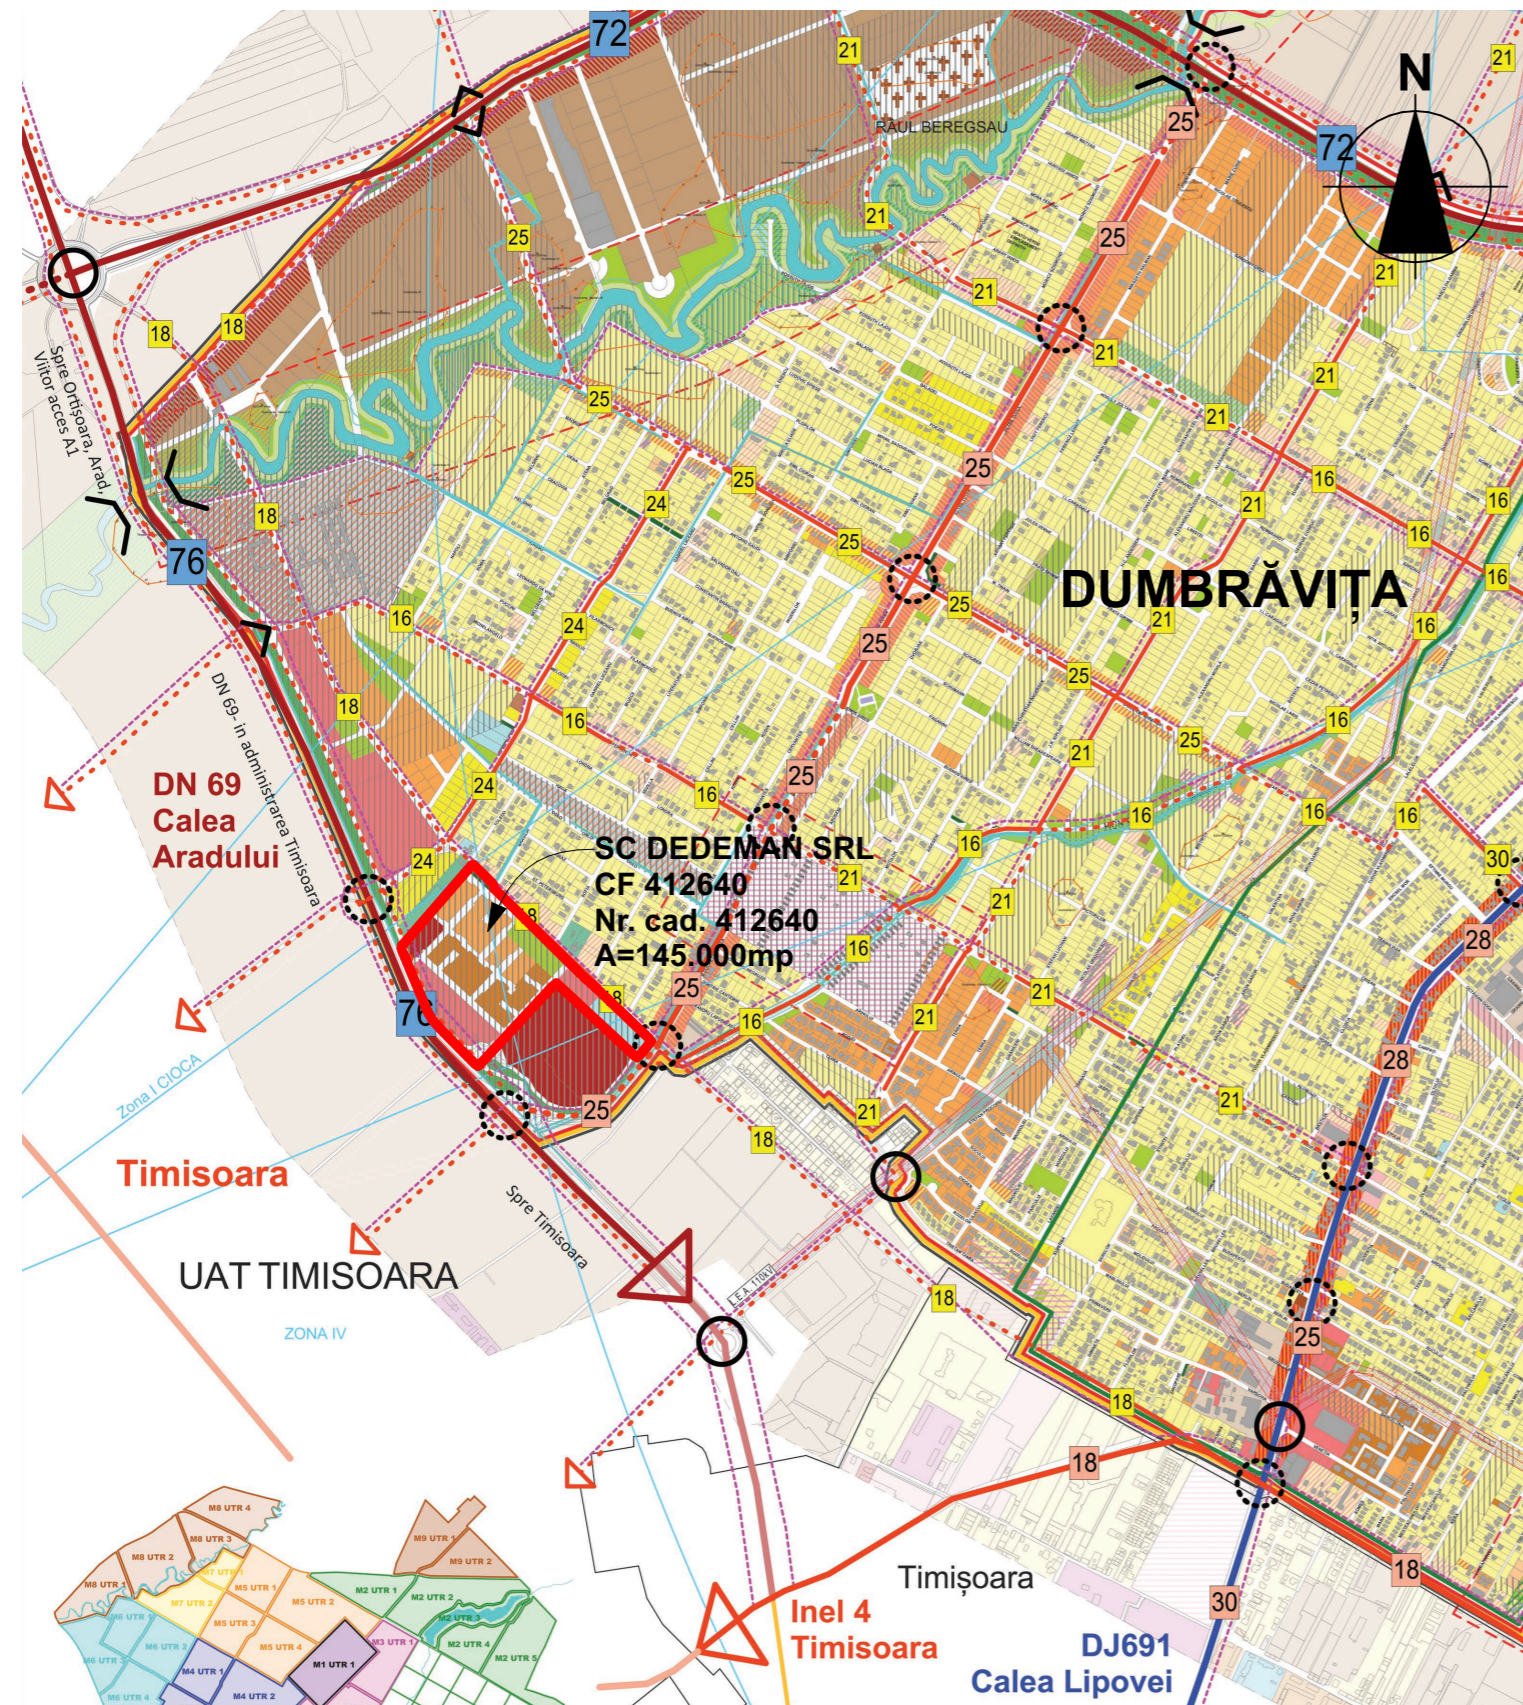

Proiectant general și de arhitectură: SC MG BUILDING DESIGN SRL		Inițiator: SC DEDEMAN SRL CUI 2816464, Jud. Bacău, Mun. Bacău, Str. Alexei Tolstol, Nr. 8	
Timișoara, Str. Ion Ionescu de la Brad, Nr.1 0256 499 273, mgbd@mgbd.ro		Denumire proiect: P.U.Z. - DEZVOLTARE ZONĂ DE SERVICII ȘI COMERȚ	
Șef proiect: Arh. George CIUHANDU		Amplasament: Jud. Timiș, Com. Dumbrăvița, Loc. Dumbrăvița, CF 412640	
Proiectat: Arh. George CIUHANDU	Desenat: Arh. Ovidiu LUCA	Proiect nr: 309 / 2022	Denumire planșă: ÎNCADRAREA ÎN TERITORIU
		Faza: AVIZE	Scara: 1:20000
		Data: 05.04.2023	Planșa nr: U-0