



# P.U.Z. - DEZVOLTARE ZONĂ DE SERVICII ȘI COMERȚ - PROPUNERE VOLUMETRICĂ

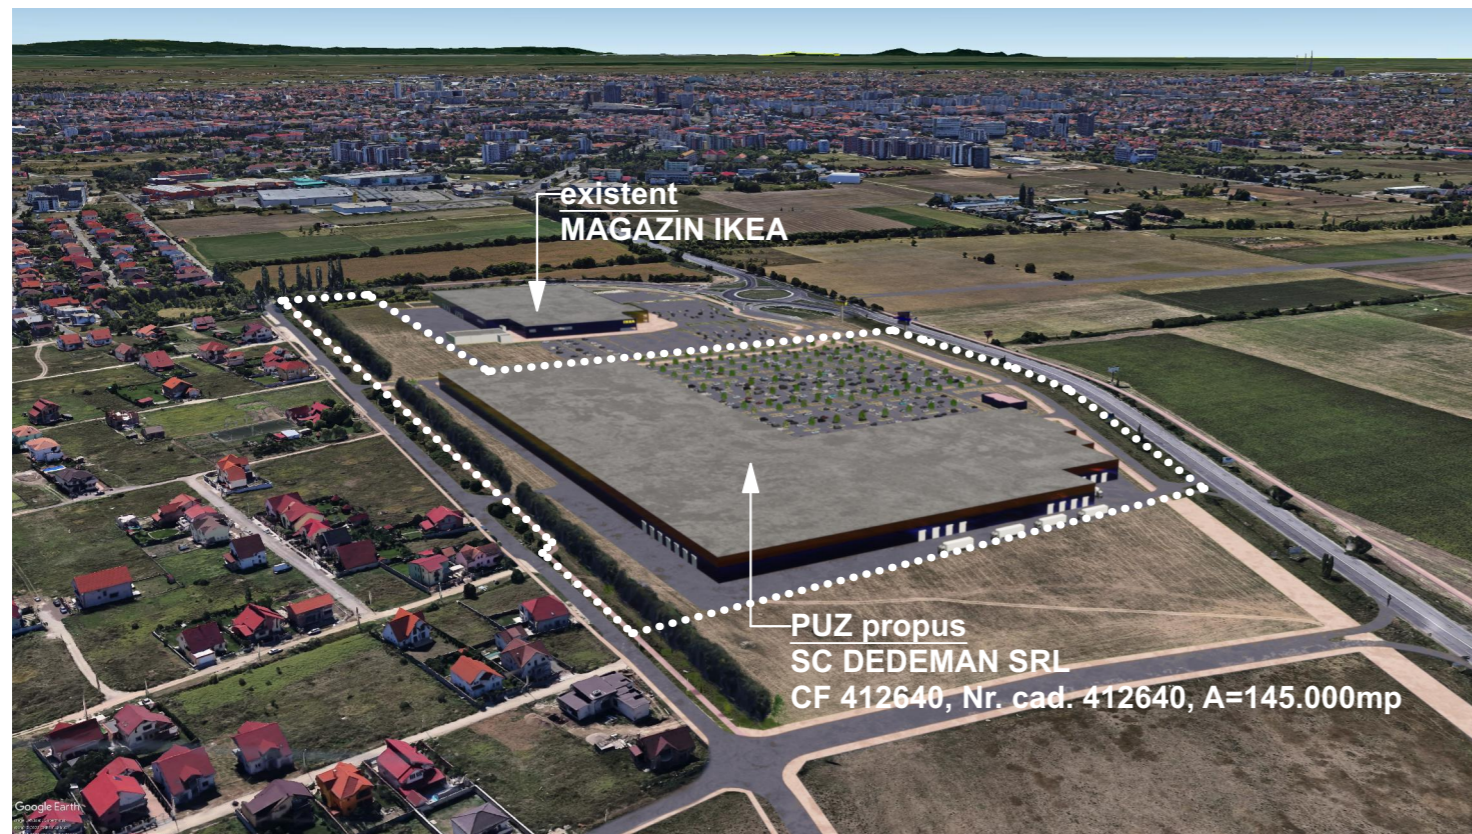

Proiectant general și de arhitectură: <b>SC MG BUILDING DESIGN SRL</b>			Inițiator: <b>SC DEDEMAN SRL</b> CUI 2816464, Jud. Bacău, Mun. Bacău, Str. Alexei Tolstol, Nr. 8	
Timișoara, Str. Ion Ionescu de la Brad, Nr.1 0256 499 273, mgbd@mgbd.ro			Denumire proiect: <b>P.U.Z. - DEZVOLTARE ZONĂ DE SERVICII ȘI COMERȚ</b>	
Șef proiect: Arh. George CIUHANDU		Amplasament: Jud. Timiș, Com. Dumbrăvița, Loc. Dumbrăvița, CF 412640		Scara: grafica
Proiectat: Arh. George CIUHANDU	Desenat: Arh. Ovidiu LUCA	Proiect nr.: 309 / 2022	Denumire planșă: <b>PROPUNERE VOLUMETRICĂ</b>	Planșa nr.: U-6
		Faza: AVIZE	Data: 05.04.2023	