
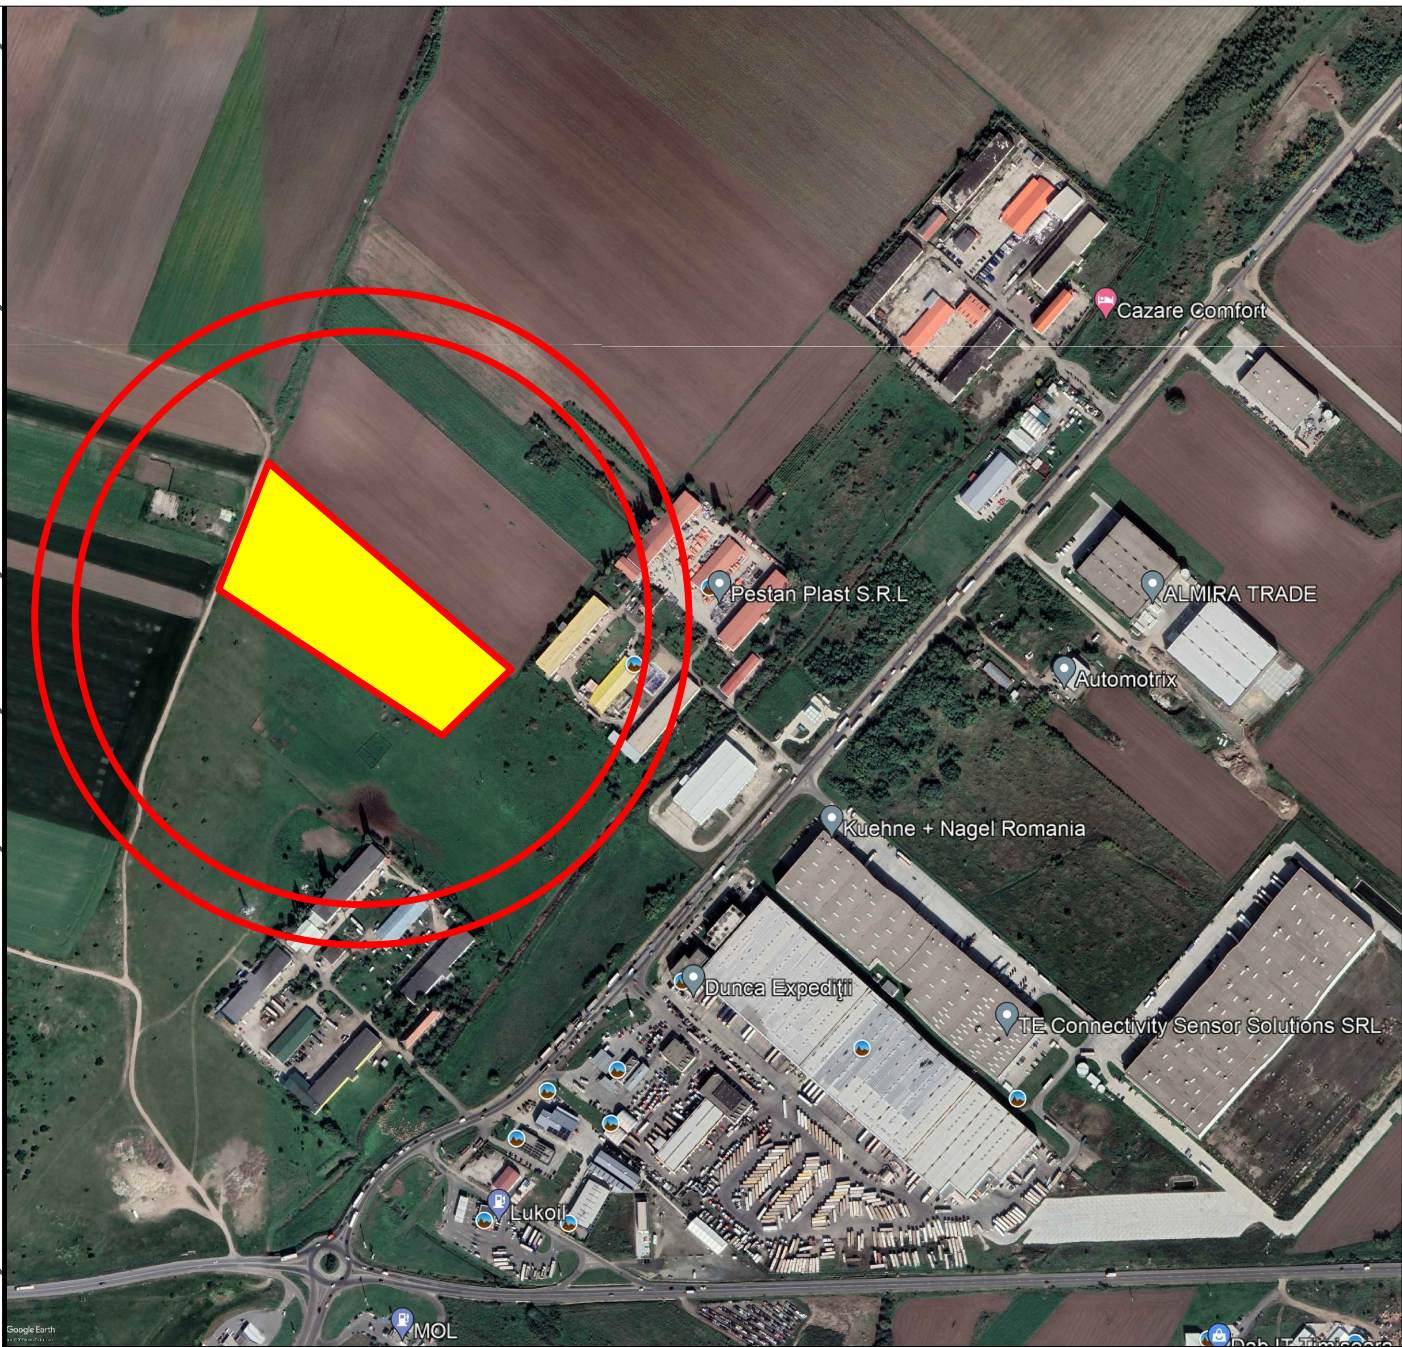


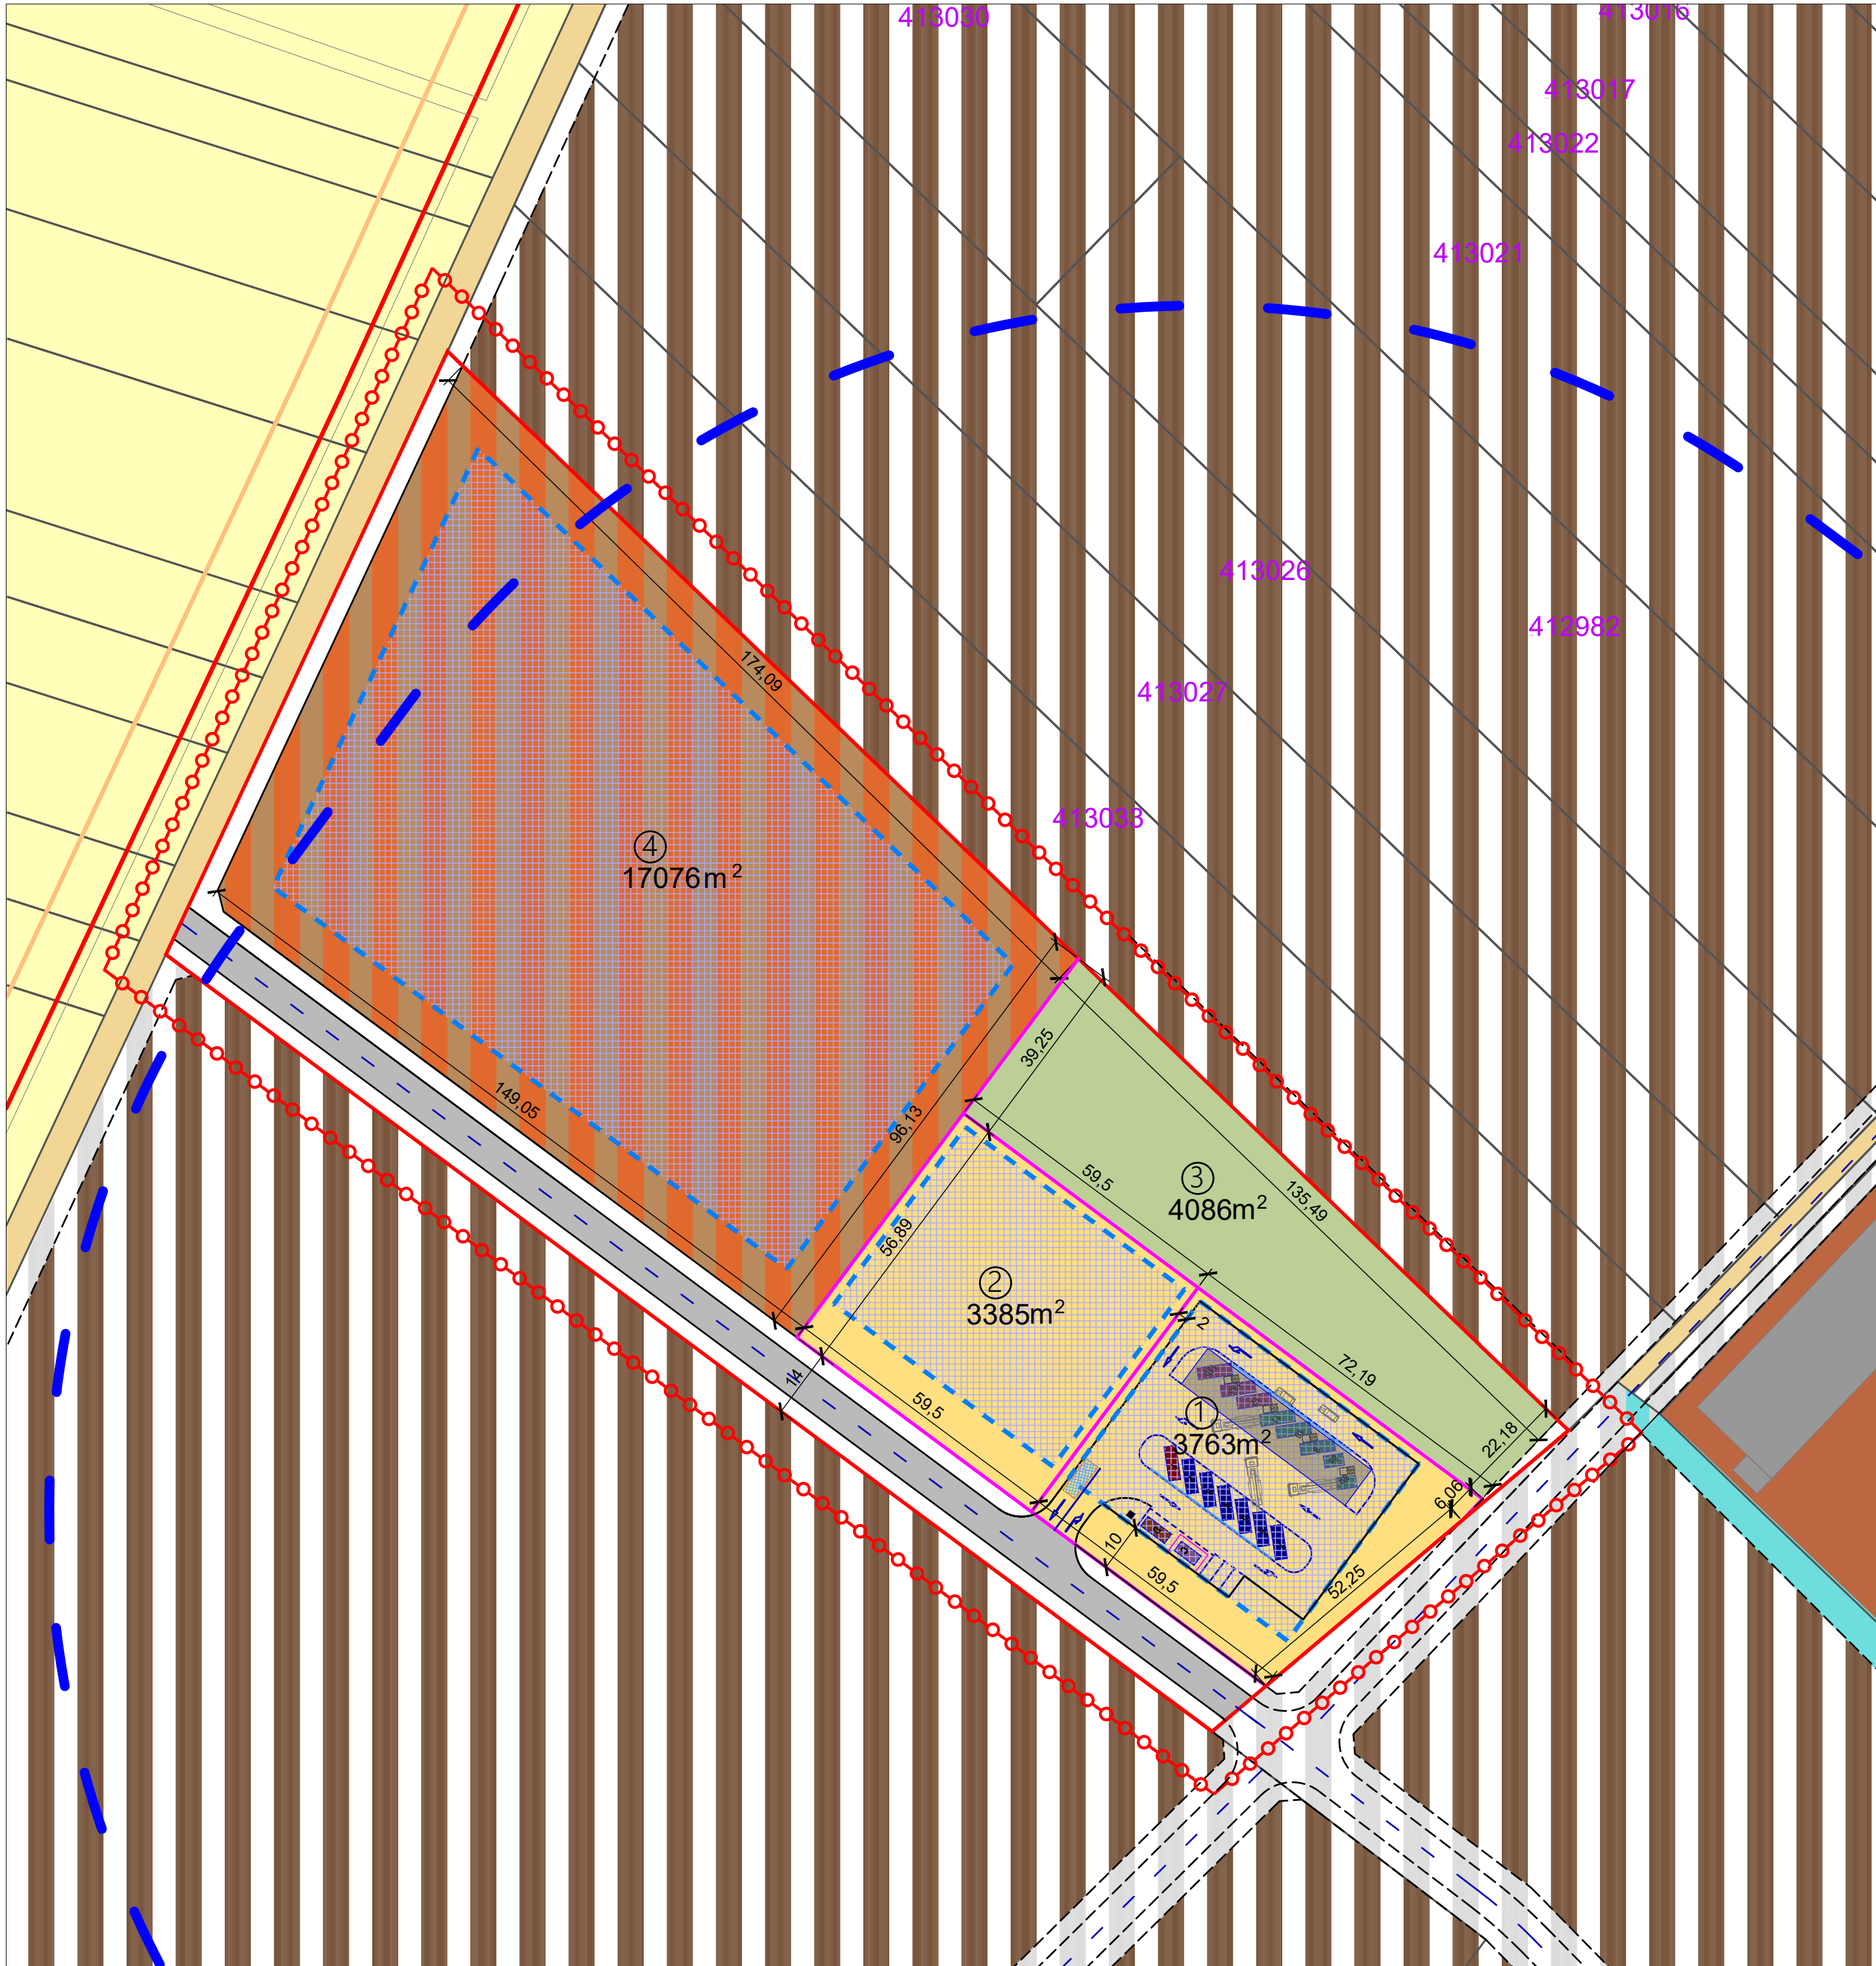

DELIMITARI

- Limita zona studiata
- Limite teren propus a fi introdus in intravilan
- Limite parcele conform plan cadastral
- Limite parcele propuse
- Limite intravilan aprobat
- Limita zona de implantare a constructiilor propuse

DESTINATIE

- Spatii verzi propuse
- Obiective de utilitate publica (centru de colectare deseuri) propuse
- Zone de depozitare si servicii propuse
- Zone de productie si depozitare propuse in perspectiva
- Circulatii propuse in perspectiva
- Zona de implantare a cladirilor propuse

CAI DE COMUNICATIE

- Drumuri de exploatare existente, propuse spre modernizare
- Drum judetean in curs de modernizare (largire la 4 benzi, profil final)
- Drumuri propuse
- Circulatii interioare propuse
- Circulatii reglementate anterior
- Canale de desecare existente

BILANT TERITORIAL

PLAN URBANISTIC ZONAL
CONSTRUIRE CENTRU DE COLECTARE
DESEURI PRIN APORT VOLUNTAR IN COMUNA
DUMBRAVITA, JUDETUL TIMIS, FINANTAT PRIN
PNRR
Extravilan DUMBRAVITA CAD 413066
S_{teren} ≈ 32600 m²
Beneficiari: COMUNA DUMBRAVITA
REGLEMENTARI URBANISTICE

Acesta documentatie este proprietatea intelectuala a S.C. Atelier CAAD S.R.L. si intra sub incidenta legii dreptului de autor. Reproducerea, copierea sau multiplicarea partiala sau in totalitate a documentatiei se poate face doar cu acordul scris al firmei mai sus mentionate			
Specialist RUR cu drept de semnatura	Categoria		
arh. BOCAN C. CATALINA MARIA	D, E		
VERIFICATOR / EXPERT	NUME	SEMNATURA	CERINTA
			REFERAT / EXPERTIZA NR. / DATA
		Beneficiar	
atelier CAAD S. r. l.		COMUNA DUMBRAVITA Extravilan Dumbrovita CF nr. 413066 nr. cad. 413066 S _{teren} ≈ 32600 m ²	
Proiect nr.		29080/2023	
J35/2318/2004, C.U.I. RO 16677315, Timisoara, str. str. Brasov nr. 8, ap. 5., tel.223717		Titlul proiectului	
SPECIFICATIE		Plan Urbanistic Zonal - CONSTRUIRE CENTRU DE COLECTARE DESEURI PRIN APORT VOLUNTAR IN COMUNA DUMBRAVITA, JUDETUL TIMIS, FINANTAT PRIN PNRR	
ŞEF PROIECT		Faza	
arh. BOCAN CATALINA		P.U.Z.	
PROIECTAT		Titlul planşei	
arh. BOCAN CATALINA		PLAN - REGLEMENTARI URBANISTICE	
DESENAT		Plansa nr.	
arh. SIMON GABRIEL		U 02	