
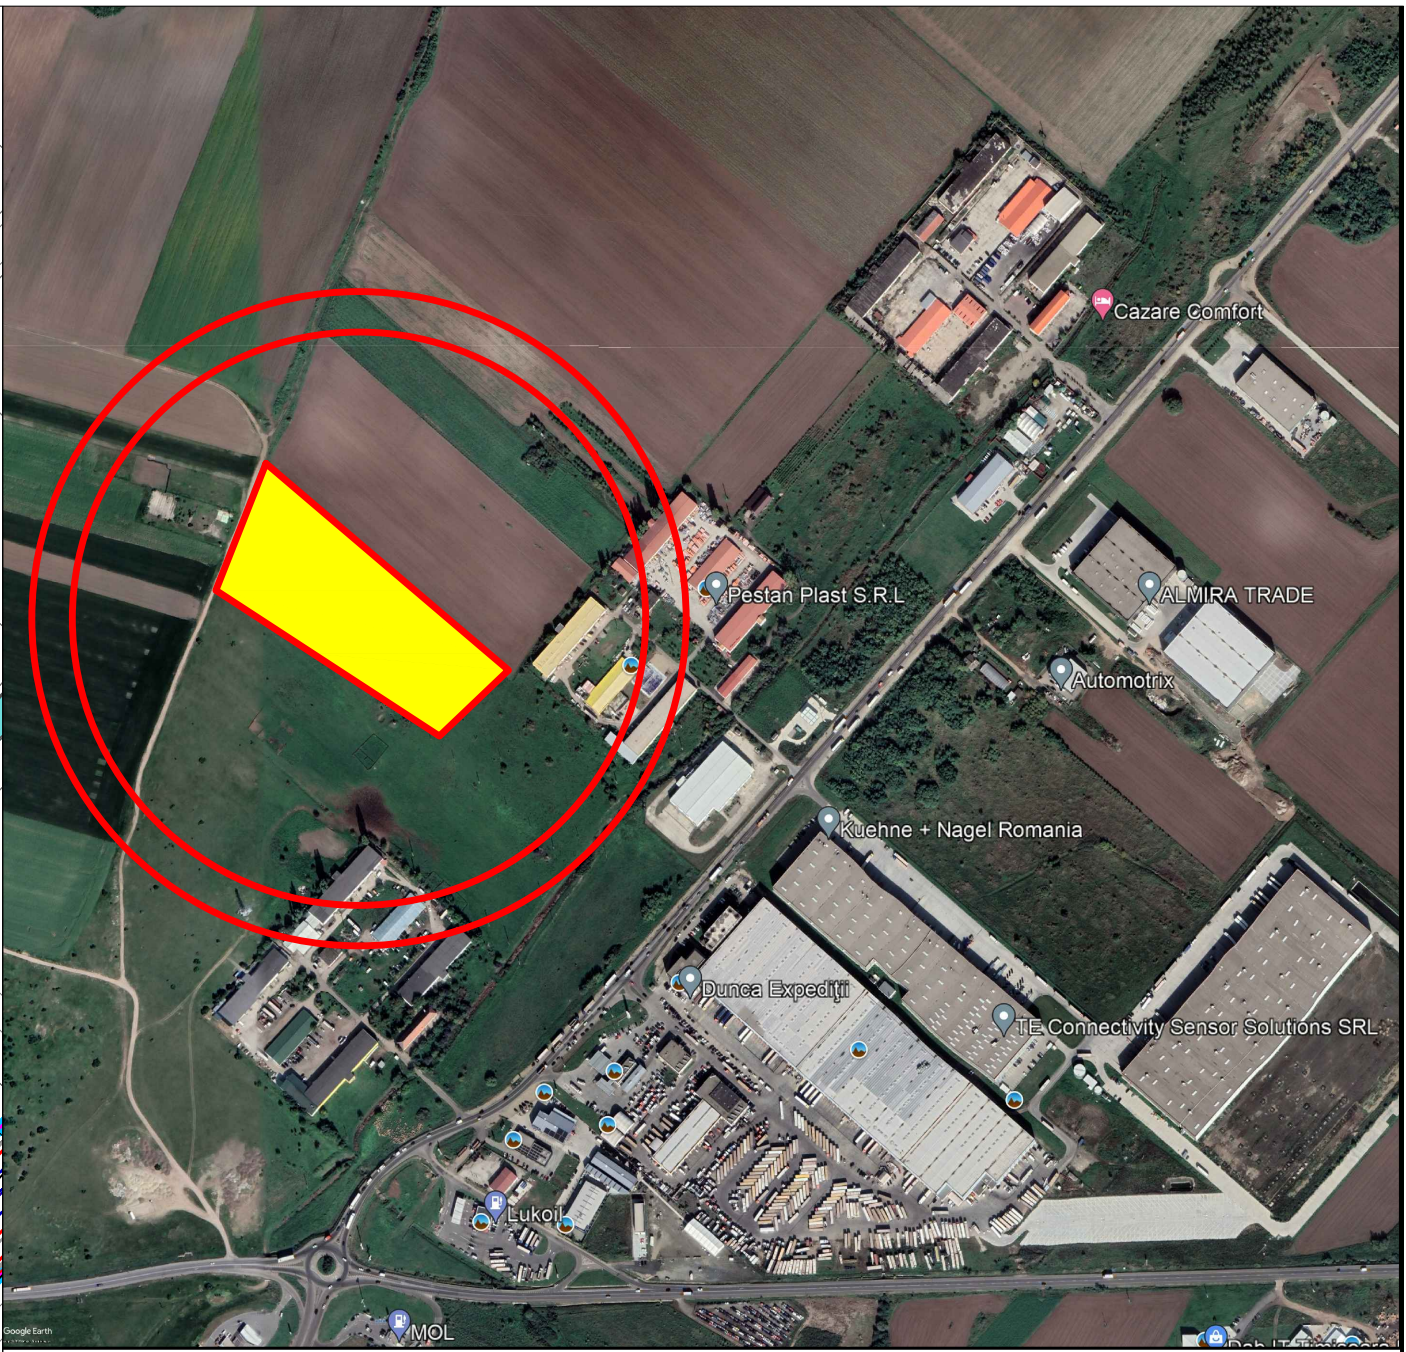


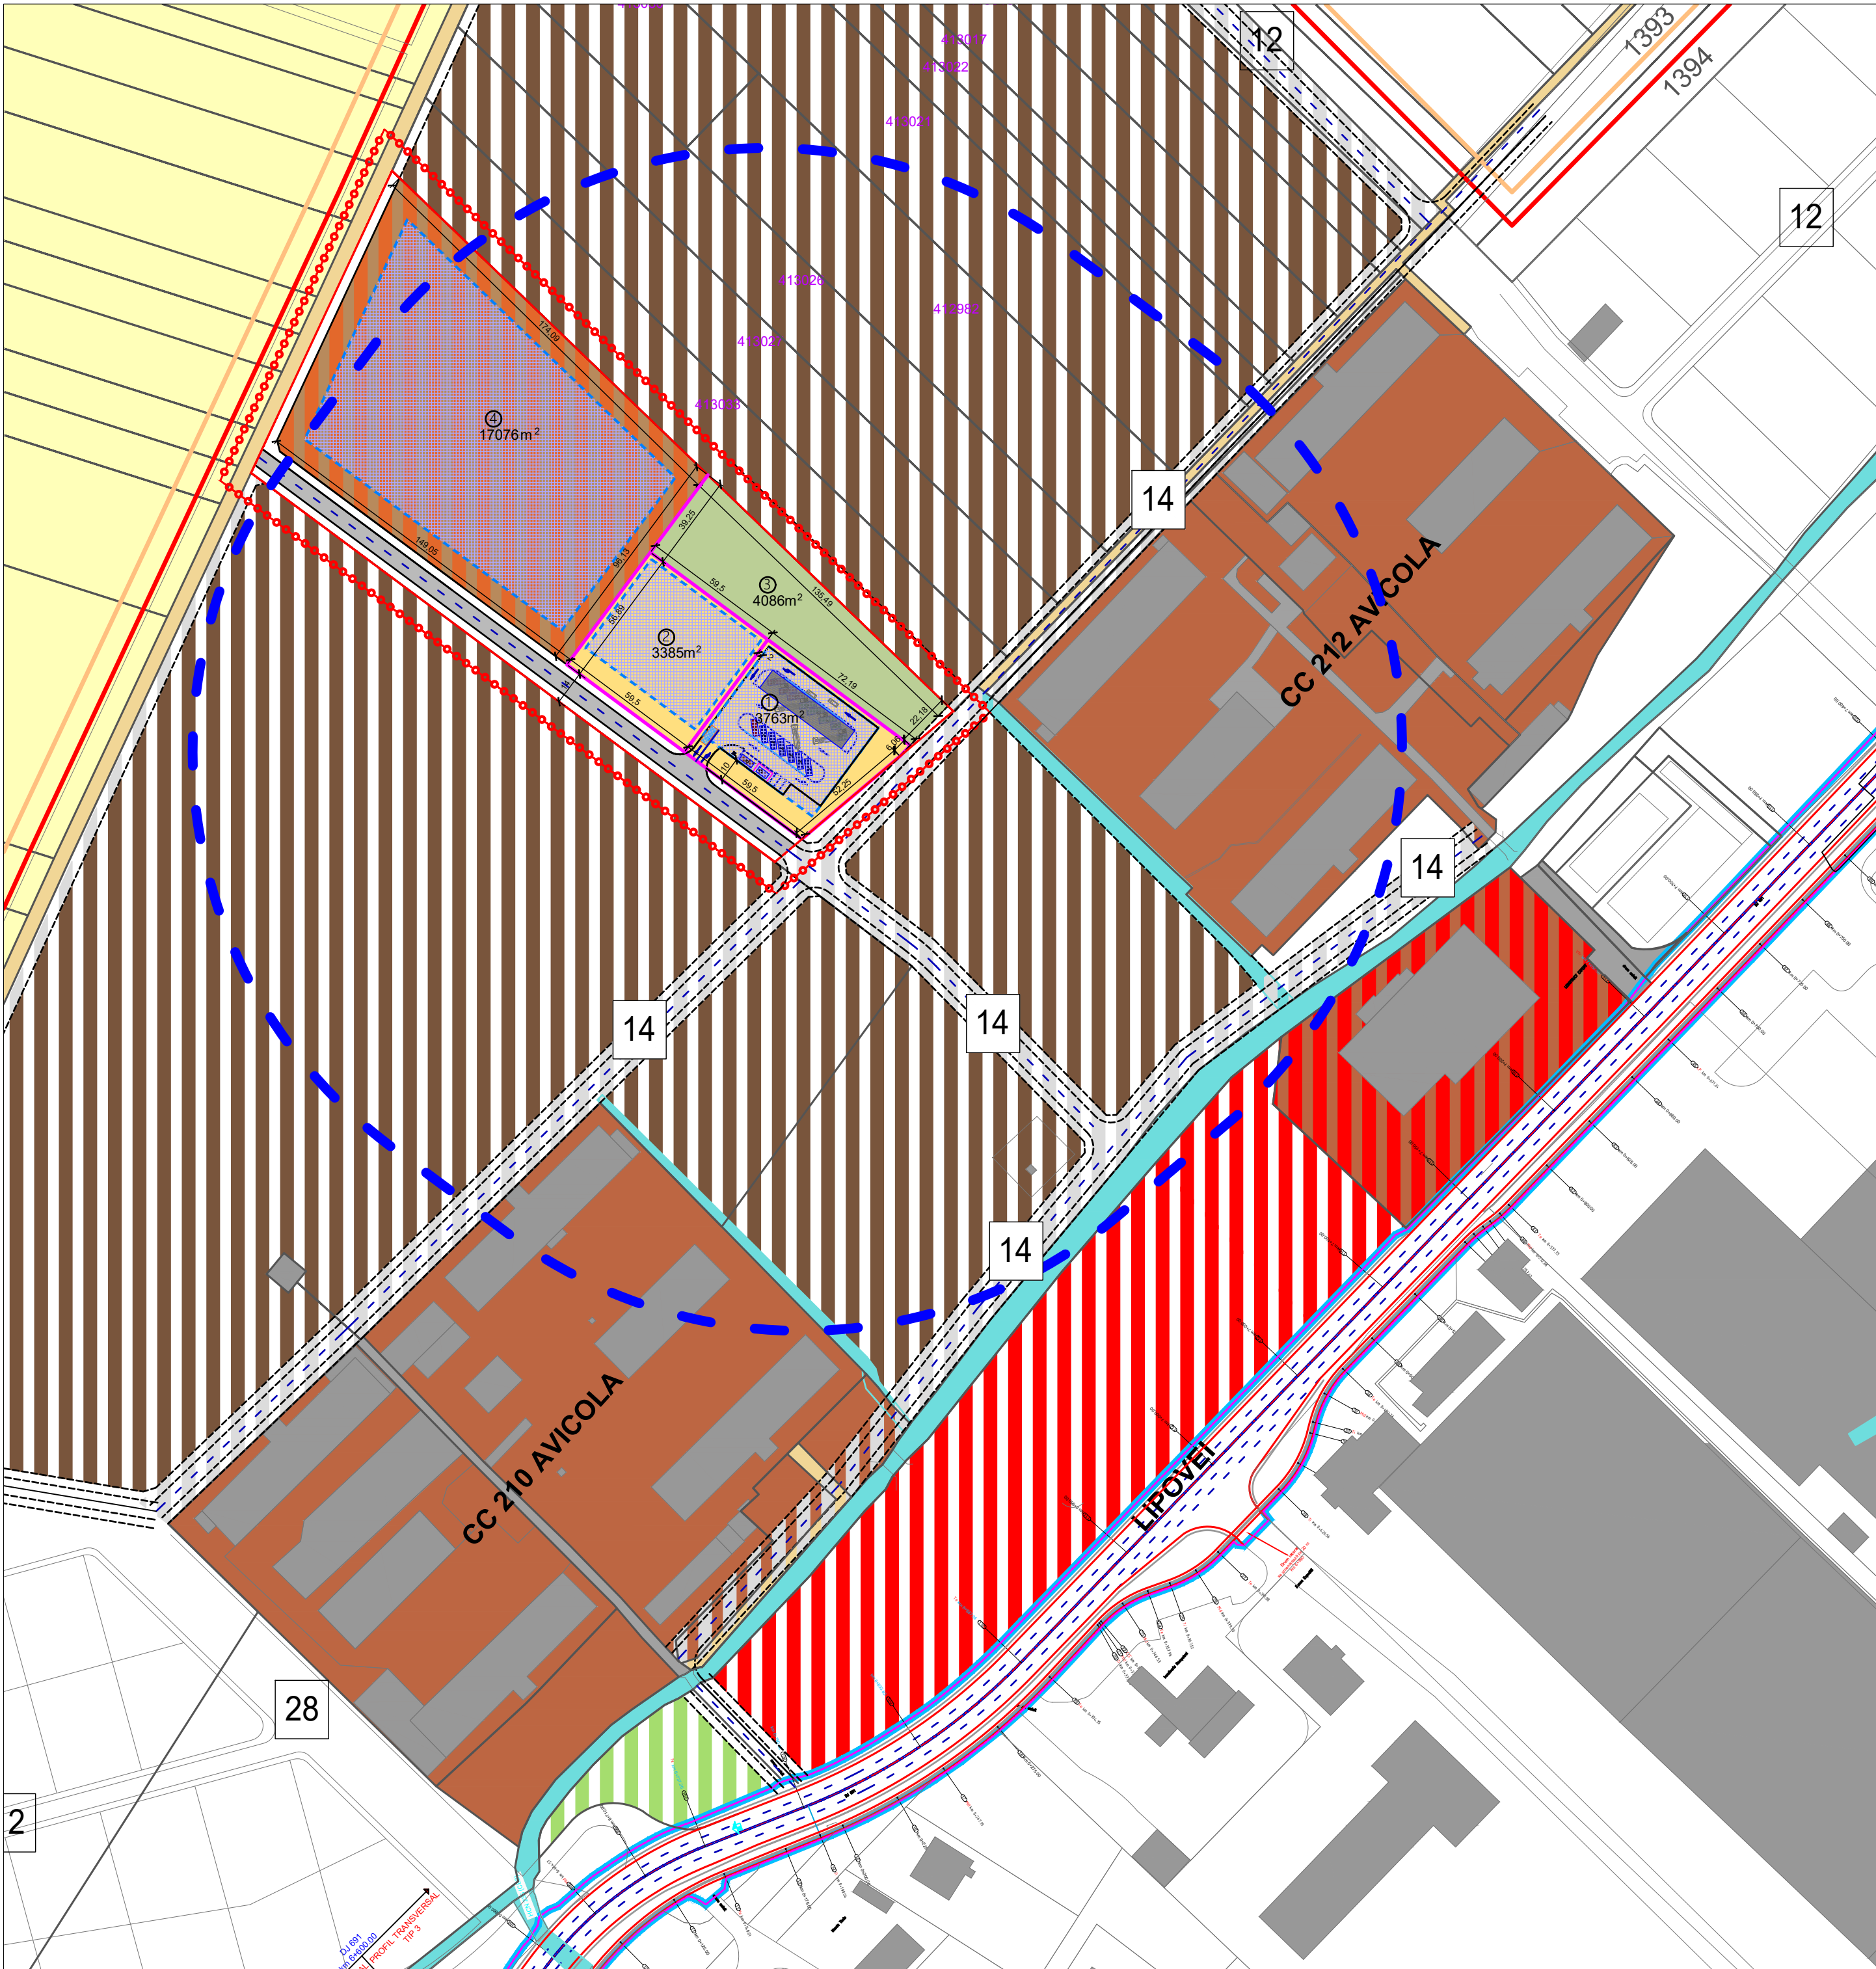

DELIMITARI

- Limita zona studiata
- Limite teren propus a fi introdus in intravilan
- Limite parcele conform plan cadastral
- Limite parcele propuse
- Limite intravilan aprobat
- Limita zona de implantare a constructiilor propuse

DESTINATIE

- Spatii verzi propuse
- Obiective de utilitate publica (centru de colectare deseuri) propuse
- Zone de depozitare si servicii propuse
- Zone de depozitare si servicii reglementate anterior
- Zone de productie si depozitare propuse in perspectiva
- Zone servicii de depozitare propuse in perspectiva
- Circulatii propuse in perspectiva
- Zona de implantare a cladirilor propuse

CAI DE COMUNICATIE

- Drumuri de exploatare existente, propuse spre modernizare
- Drum judetean in curs de modernizare (largire la 4 benzi, profil final)
- Drumuri propuse
- Circulatii interioare propuse
- Circulatii reglementate anterior
- Canale de desecare existente

BILANT TERITORIAL

PLAN URBANISTIC ZONAL
CONSTRUIRE CENTRU DE COLECTARE DESEURI PRIN APORT VOLUNTAR IN COMUNA DUMBRAVITA, JUDETUL TIMIS, FINANTAT PRIN PNRR
Extravilan DUMBRAVITA CAD 413066
S_{teren} = 32600 m²
Beneficiari: COMUNA DUMBRAVITA
PLAN STUDIU CVARTAL

Această documentație este proprietatea intelectuală a S.C. Atelier CAAD S.R.L. și intră sub incidența legii dreptului de autor. Reproducerea, copierea sau multiplicarea parțială sau în totalitate a documentației se poate face doar cu acordul scris al firmei mai sus menționate

Specialist RUR cu drept de semnatura		Categorie		
arh. BOCAN C. CATALINA MARIA		D, E		
VERIFICATOR / EXPERT				
NUME	SEMNĂTURA	CERINȚA	REFERAT / EXPERTIZĂ NR. / DATA	
			Beneficiar	
atelier CAAD s. r. l.		COMUNA DUMBRAVITA Extravilan Dumbraṽita CF nr. 413066 nr. cad. 413066 S _{teren} =32600 m ²		Proiect nr. 29080/2023
J35/2318/2004, C.U.I. RO 16677315, Timisoara, str. str. Brasov nr. 8, ap. 5., tel.228717				
SPECIFICATIE	NUME	SEMNĂTURA	Scara:	Titlul proiectului
ȘEF PROIECT	arh. BOCAN CATALINA		1:2000	Plan Urbanistic Zonal - CONSTRUIRE CENTRU DE COLECTARE DESEURI PRIN APORT VOLUNTAR IN COMUNA DUMBRAVITA, JUDETUL TIMIS, FINANTAT PRIN PNRR
PROIECTAT	arh. BOCAN CATALINA		Data:	Titlul planșei
DESENAT	arh. SIMON GABRIEL		mar. 2023	PLAN - STUDIU CVARTAL
				Faza P.U.Z.
				Planșa nr. U 05