


scara 1 : 2000

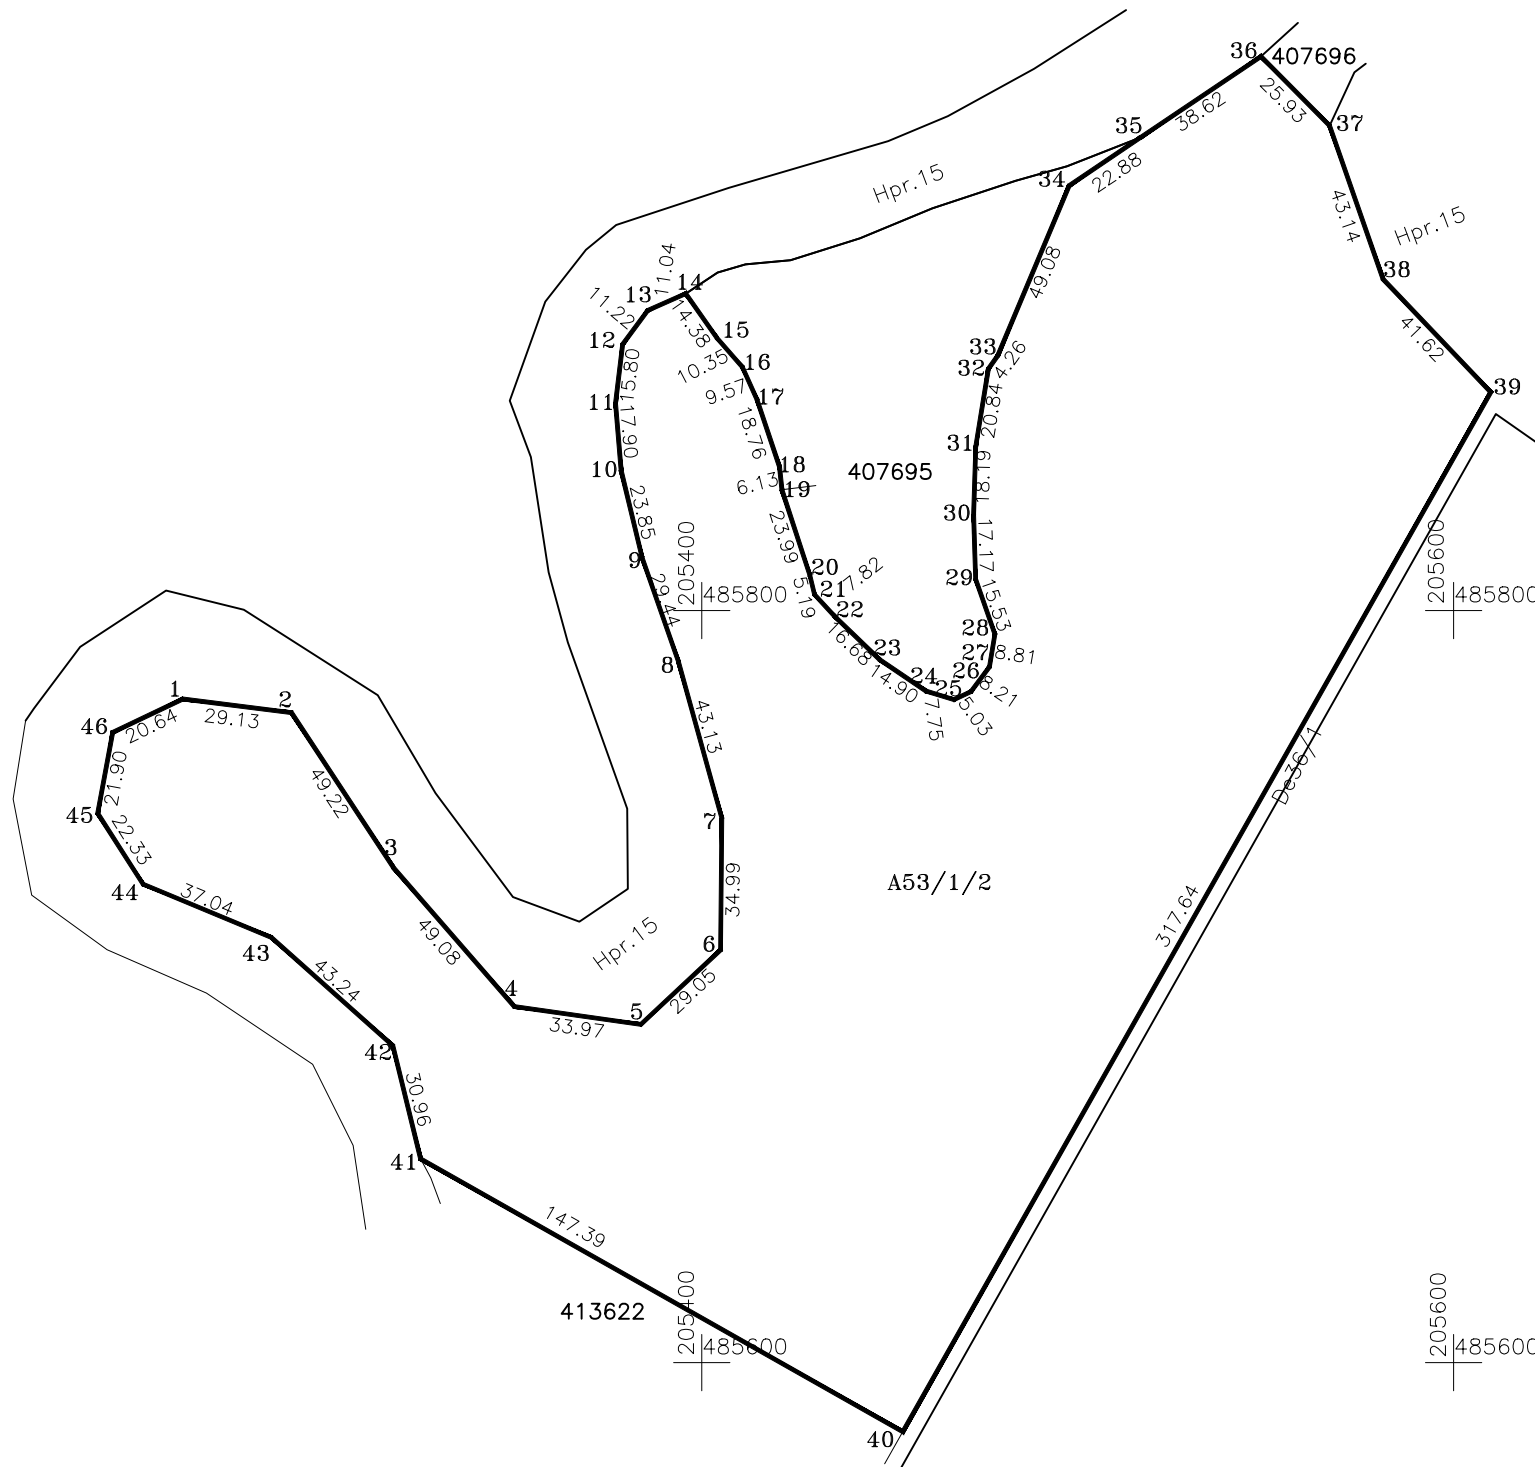

Nr. cadastral	Suprafața măsurată a imobilului (mp)	Adresa imobilului
A53/1/2	50000	Extravilan

Nr. Cartea Funciară	Unitatea Administrativ Teritorială (UAT)
401189	Dumbravita

A. Date referitoare la teren			
Nr. parcelă	Categorie de folosință	Suprafața (mp)	Mențiuni
1	A	50000	Teren fara imprejmuire
Total			-

B. Date referitoare la construcții			
Cod	Destinația	Suprafața construită la sol (mp)	Mențiuni
Total			

Suprafața totală măsurată a imobilului =50000mp	
Suprafața din act = 50000 mp	
Executant: p.f.a.Turlea Candin Certificat de autorizare Seria RO-TM-F, nr.0033/2010 categoria B Confirm executarea măsurătorilor la teren, corectitudinea întocmirii documentației cadastrale și corespondența acesteia cu realitatea din teren Semnătura și ștampila <div style="font-size: 2em; font-weight: bold;">Candin Turlea</div> Digitally signed by Candin Turlea Date: 2021.11.19 09:59:45 +02'00'	Inspector Confirm introducerea imobilului în baza de date integrată și atribuirea numărului cadastral Semnătura și parafa Data: 292799/2021 Ștampila BCPI <div style="font-size: 1.5em; font-weight: bold;">Magdalena-Felicia Cretu</div> Semnat digital de Magdalena-Felicia Cretu Data: 2021.12.02 13:40:39 +02'00'
Data. 2021	