


PLAN DE AMPLASAMENT SI DELIMITARE A IMOBILULUI

scara 1 : 1000

PLAN DE AMPLASAMENT SI DELIMITARE A IMOBILULUI

scara 1 : 500

NR. CAD.	SUPRAFATA MASURATA	ADRESA IMOBILULUI	
Ng 34	7220 mp	LOCALITATEA DUMBRAVITA	
CARTEA FUNCARA NR.		UAT	DUMBRAVITA

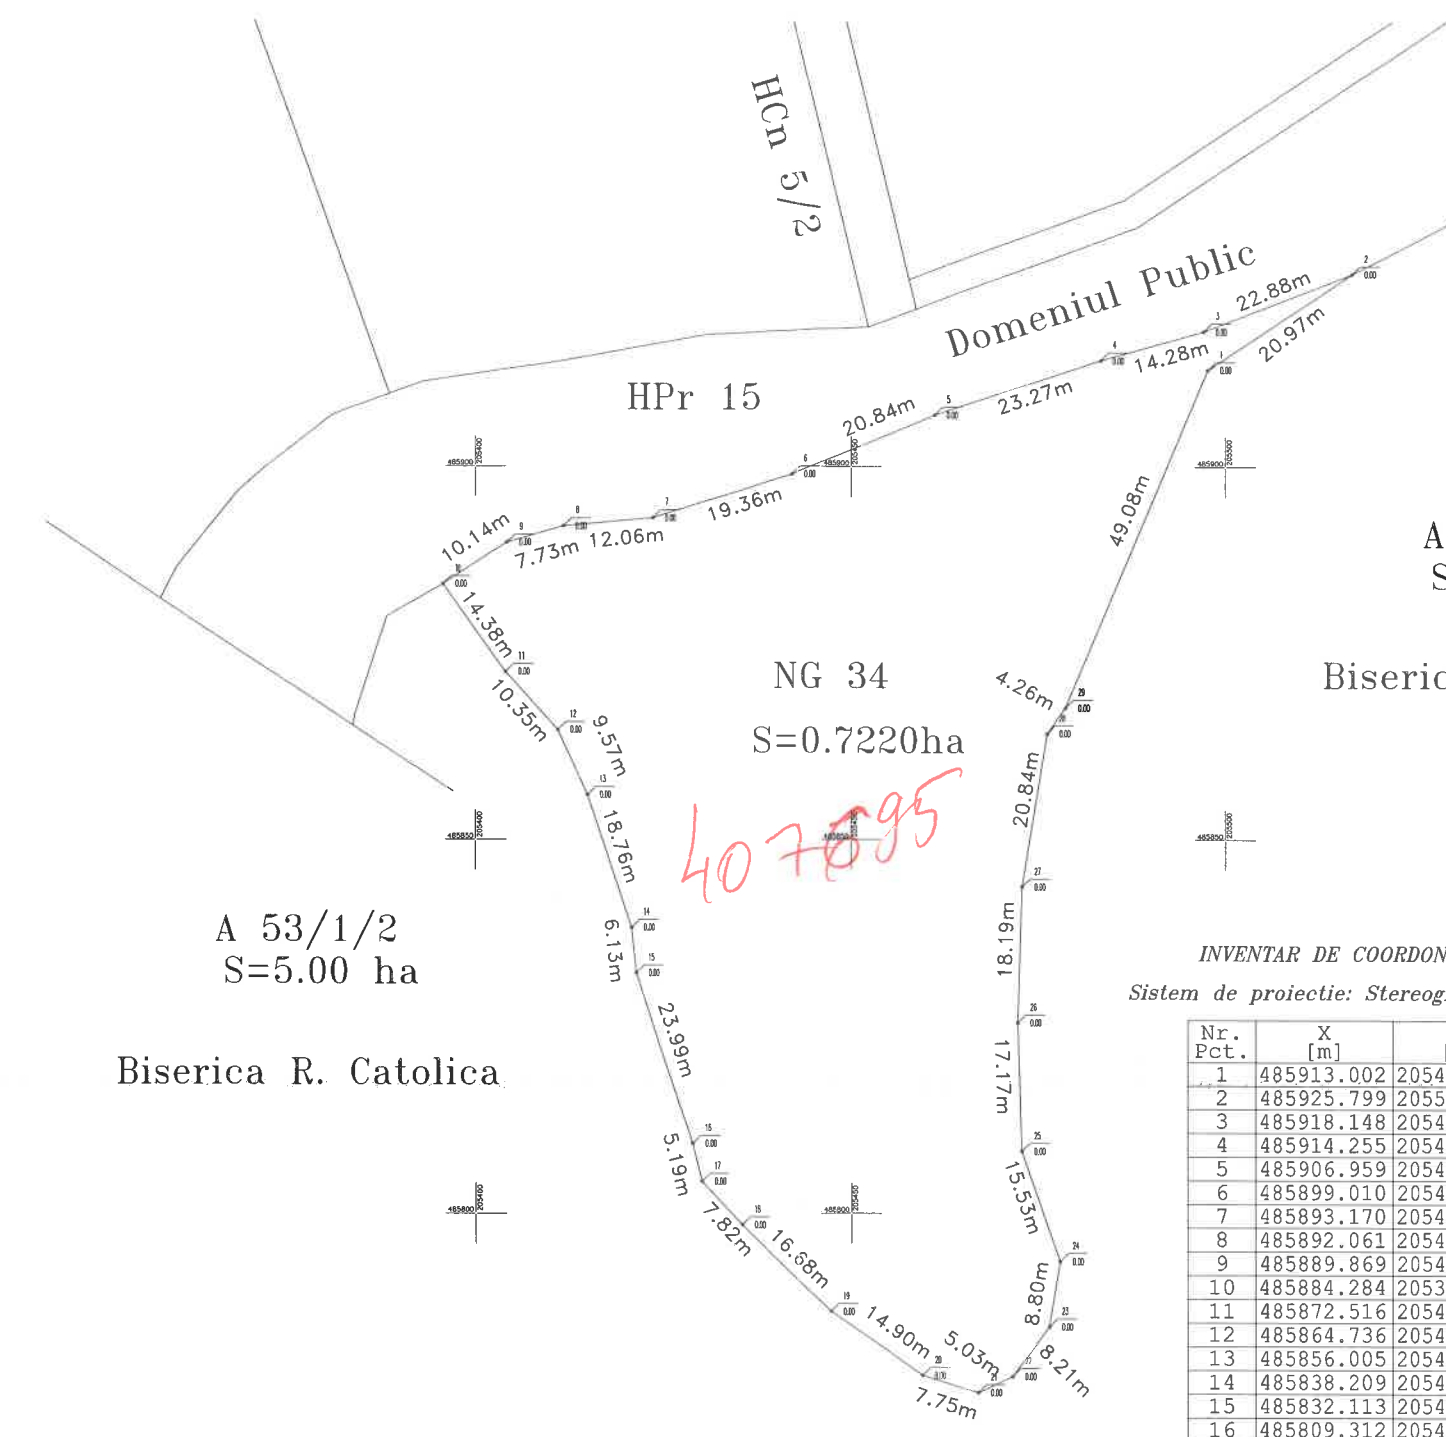

A 53/1/2
S=5.00 ha

Biserica R. Catolica

NG 34
S=0.7220ha

A 53/1/2
S=5.00 ha

Biserica R. Catolica

A 53/1/2
S=5.00 ha

Biserica R. Catolica

INVENTAR DE COORDONATE
Sistem de proiectie: Stereografic 1970

Nr. Pct.	X [m]	Y [m]
1	485913.002	205497.747
2	485925.799	205516.711
3	485918.148	205497.191
4	485914.255	205483.454
5	485906.959	205461.360
6	485899.010	205442.096
7	485893.170	205423.634
8	485892.061	205411.620
9	485889.869	205404.206
10	485884.284	205395.737
11	485872.516	205404.003
12	485864.736	205410.825
13	485856.005	205414.751
14	485838.209	205420.693
15	485832.113	205421.333
16	485809.312	205428.784
17	485804.264	205430.004
18	485798.510	205435.303
19	485786.944	205447.328
20	485778.579	205459.663
21	485776.308	205467.072
22	485778.440	205471.626
23	485785.020	205476.543
24	485793.708	205477.974
25	485808.379	205472.866
26	485825.538	205472.327
27	485843.722	205472.901
28	485864.291	205476.254
29	485867.759	205478.720

Oficiul de Cadastru și Publicitate Imobiliară Timișoara
RANKOV SREAN
CONSILIER
08-04-2014

51397

A. DATE REFERITOARE LA TEREN

Nr. parcela	Categ. de folosinta	Suprafata (mp)	Valoarea de impozitare	Mentiuni
Ng 34	NEPRODUCTIV	7220		TEREN NEPRODUCTIV imobil neimprejmuit
TOTAL		7220		

B. DATE REFERITOARE LA CONSTRUCTII

Cod. constr.	Suprafata construita la sol (mp)	Valoarea de impozitare	Mentiuni
TOTAL			

INVENTAR DE COORDONATE

Sistem de proiectie: Stereografic 1970

Executant,
P.F.A. ing. TOLCEA IOAN OVIDIU

DATA: 02.2014

Se confirma suprafata din masuratori si introducerea imobilului in baza de date.

Suprafata totala masurata =7220mp
Suprafata totala acte =7220mp

O.C.P.I. TIMIS
CONFORM CU EXEMPLARUL
AFLAT IN ARHIVA