


PLAN DE AMPLASAMENT SI DELIMITARE A IMOBILULUI

scara 1 : 1000

PLAN DE AMPLASAMENT SI DELIMITARE A IMOBILULUI

scara 1 : 500

NR. CAD.	SUPRAFATA MASURATA	ADRESA IMOBILULUI	
NG 53/1/3 <i>402696</i>	1382 mp	LOCALITATEA DUMBRAVITA	
CARTEA FUNCARA NR.		UAT	DUMBRAVITA

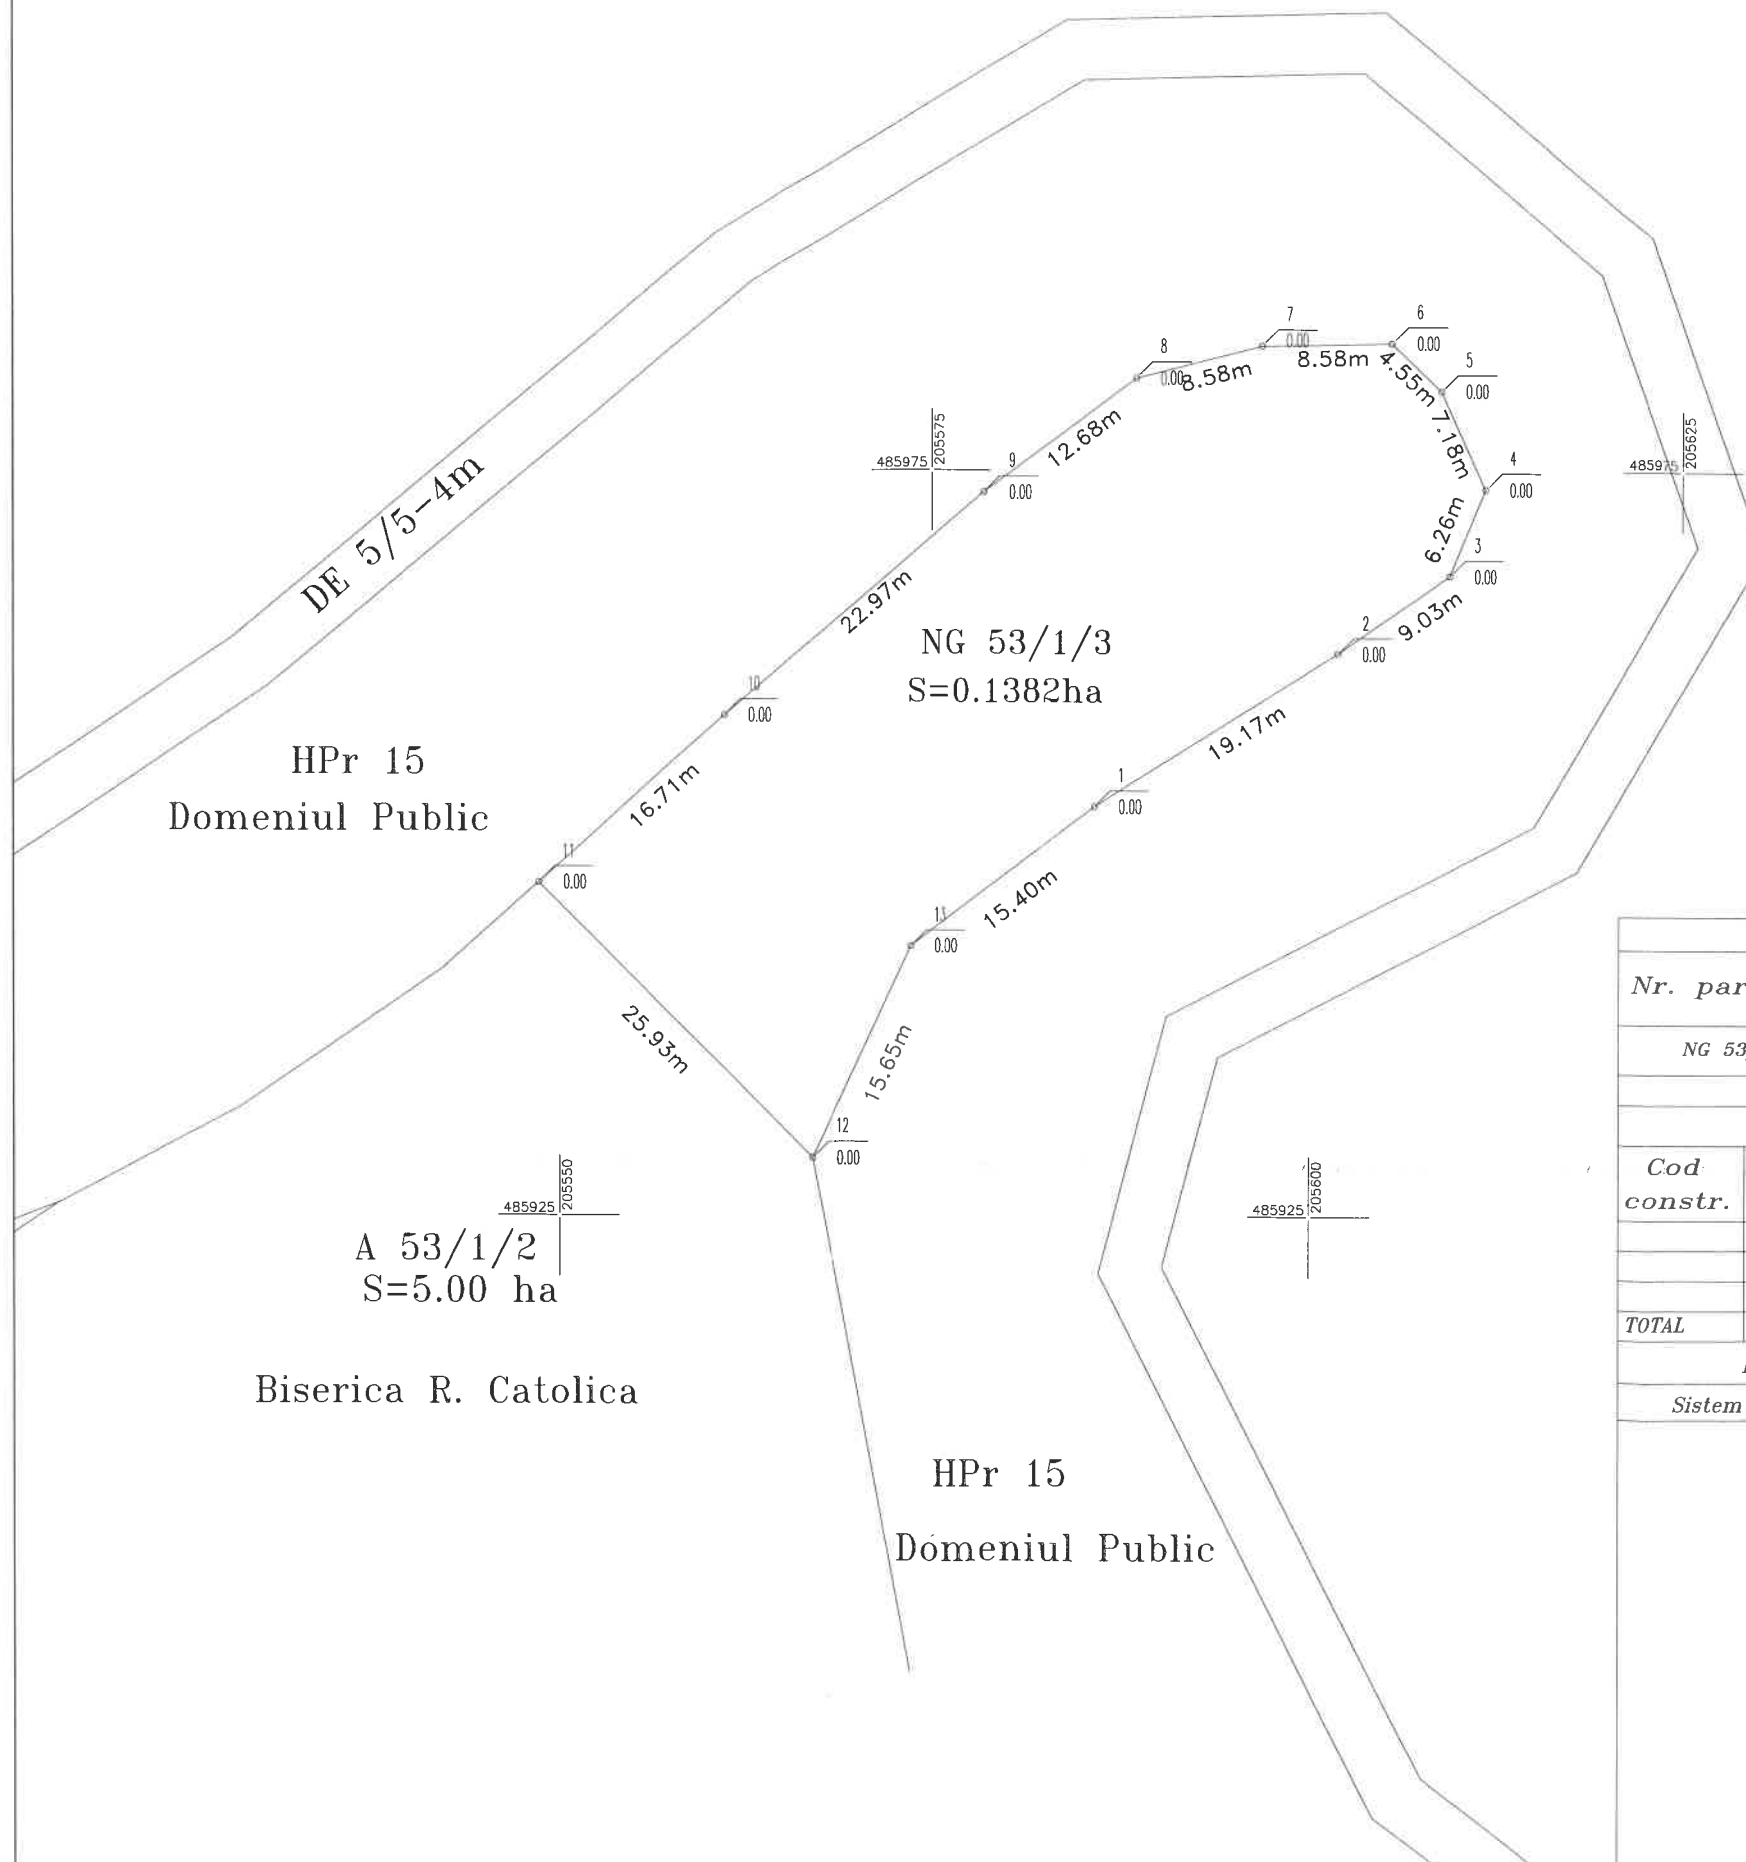

A. DATE REFERITOARE LA TEREN

Nr. parcela	Categ. de folosinta	Suprafata (mp)	Valoarea de impozitare	Mentiuni
NG 53/1/3	NEPRODUCTIV	1382		TEREN NEPRODUCTIV imobil neimprejmuit
TOTAL		1382		

B. DATE REFERITOARE LA CONSTRUCTII

Cod constr.	Suprafata construita la sol (mp)	Valoarea de impozitare	Mentiuni
TOTAL			

INVENTAR DE COORDONATE
Sistem de proiectie: Stereografic 1970

Nr. Pct.	X [m]	Y [m]
1	485952.489	205585.852
2	485962.787	205602.019
3	485968.016	205609.381
4	485973.808	205611.764
5	485980.356	205608.820
6	485983.526	205605.558
7	485983.346	205596.976
8	485981.191	205588.670
9	485973.578	205578.530
10	485958.591	205561.118
11	485947.341	205548.765
12	485928.929	205567.023
13	485943.123	205573.622

Suprafata totala masurata = 1382mp
Suprafata totala acte = 1382mp

Executant,
P.F.A ing. TOLCEA IOAN OVIDIU

Oficiul de Cadastru si Publicitate Imobiliara Timis
CSOSZ ANA
SUBINCALTEA CADASTRU

DATA: 02.2014 *51435/14.04.2014*

Se confirma suprafata din masuratori si introducerea imobilului in baza de date.