


Plan de amplasament si detalii
 Scara 1: 5.000
 Cartea Funciara nr. : 409236
 UAT: Dumbravita

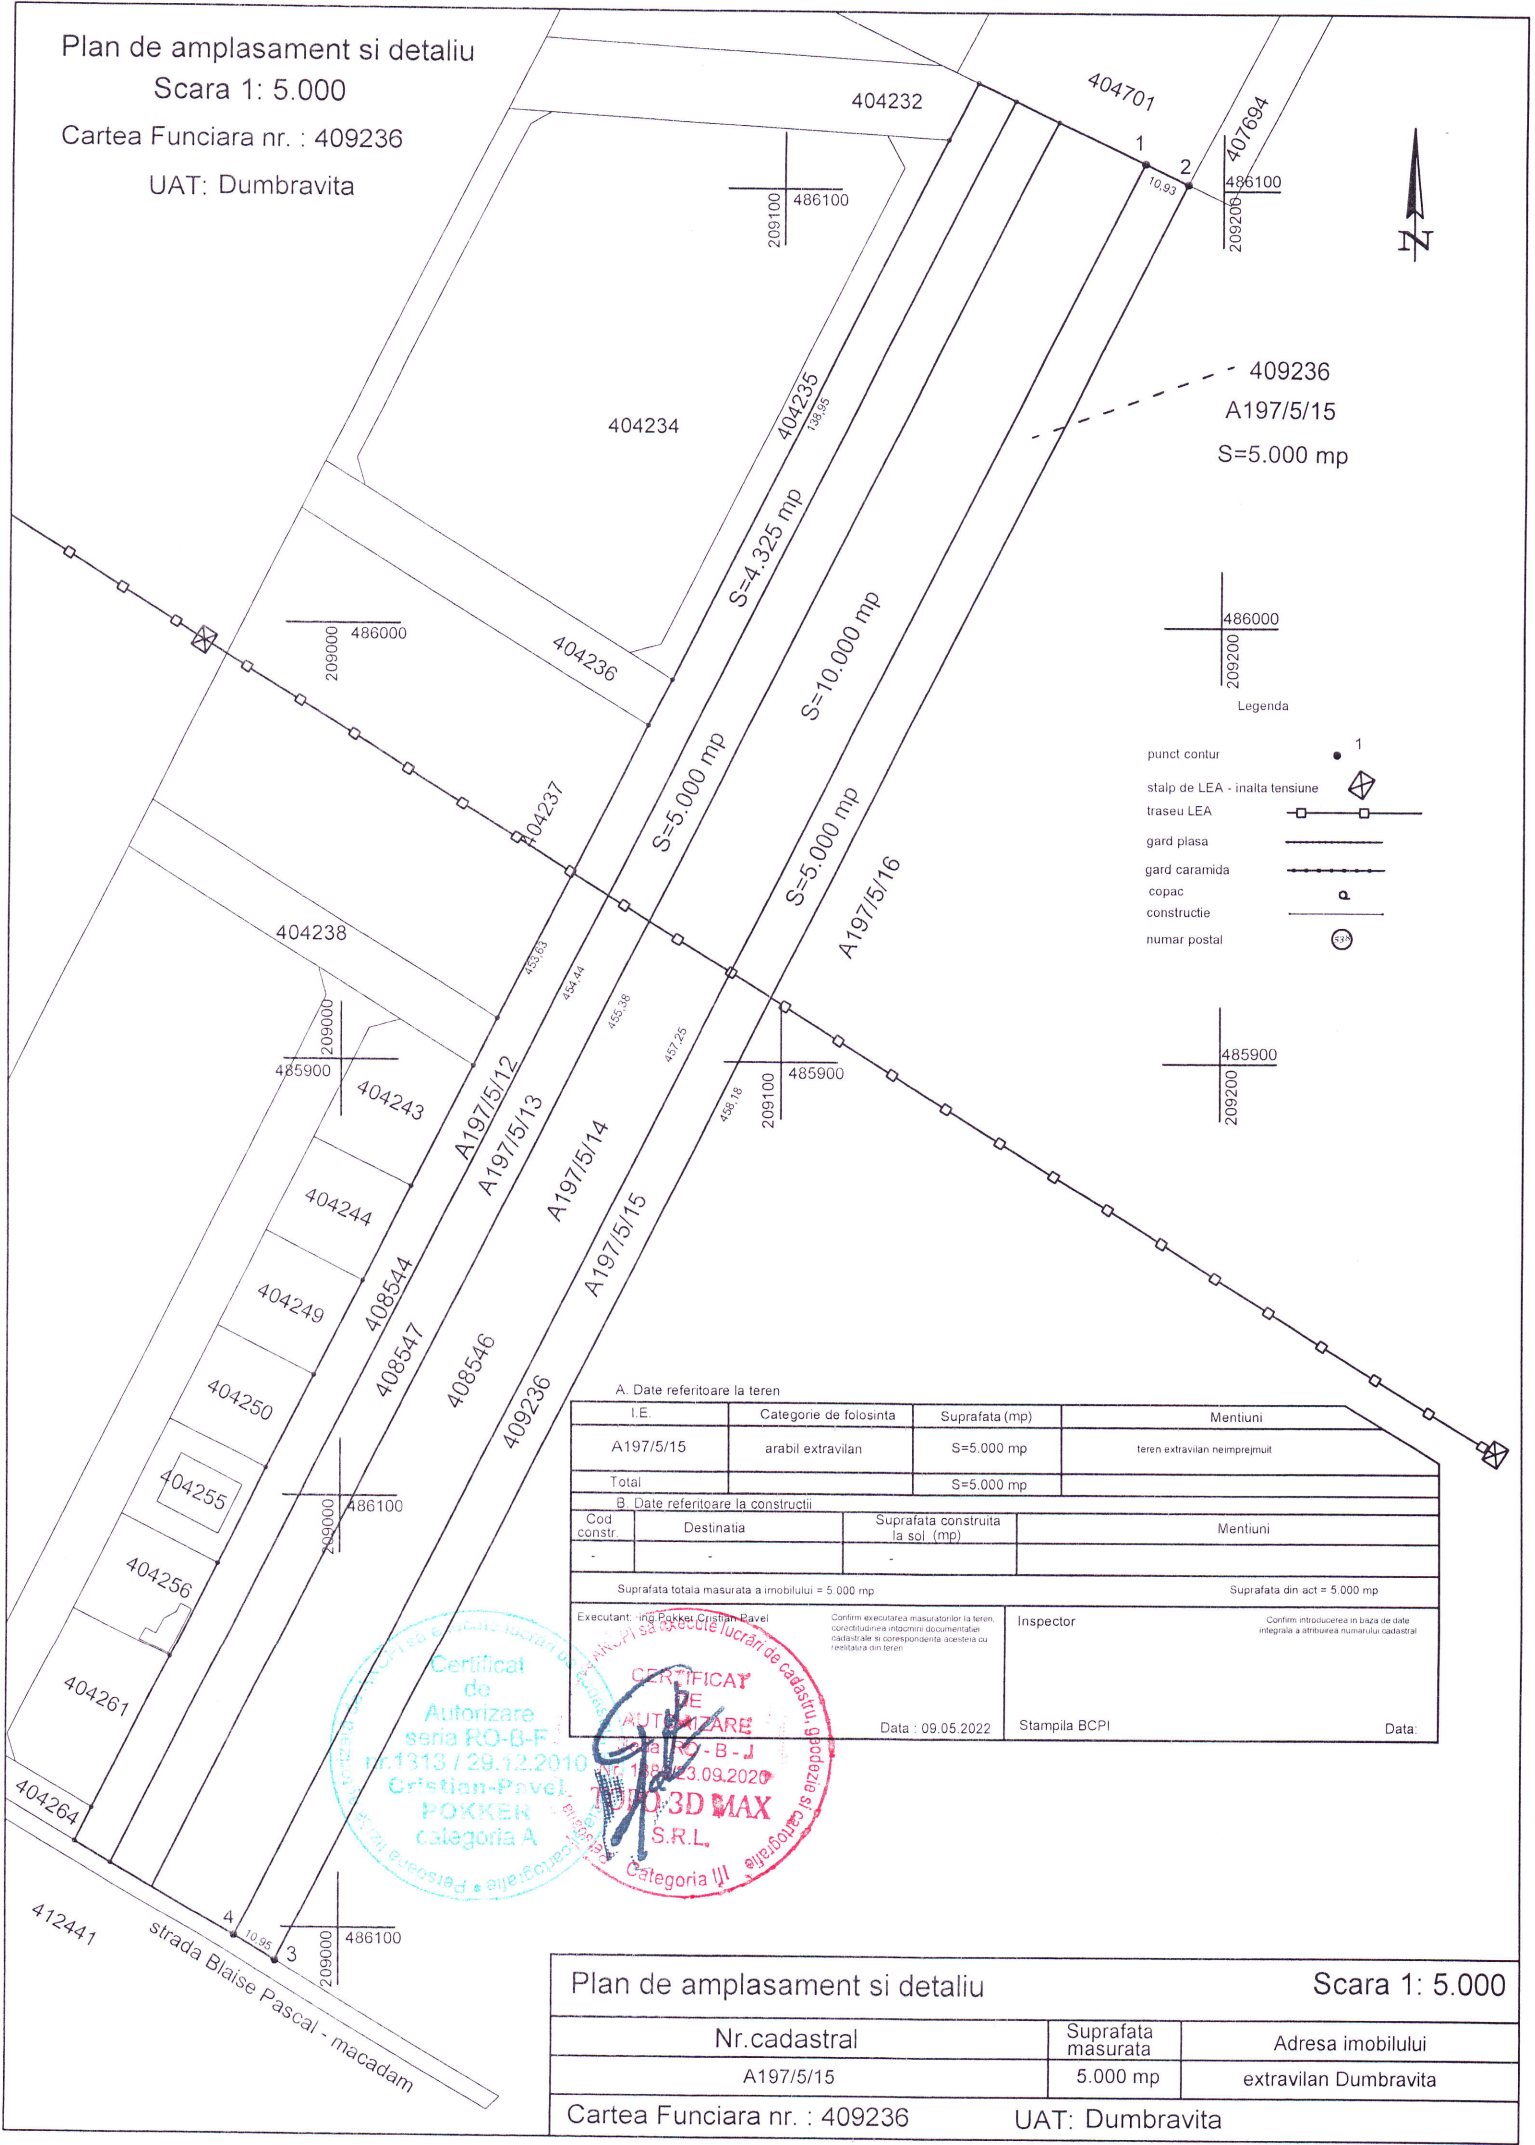

A. Date referitoare la teren

I.E.	Categorie de folosinta	Suprafata (mp)	Mentiuni
A197/5/15	arabil extravilan	S=5.000 mp	teren extravilan neimprejmit
Total		S=5.000 mp	

B. Date referitoare la constructii

Cod constr.	Destinatia	Suprafata construita la sol (mp)	Mentiuni
-			

Suprafata totala masurata a imobilului = 5.000 mp

Suprafata din act = 5.000 mp

Executant: ing. Pokkei Cristian Pavel	Confirm executarea masuratorilor la teren, corectitudinea informatiilor documentare, calitatea si corespundenta accesului cu restul din teren.	Inspector	Confirm introducerea in baza de date integrala a atributiei numerului cadastral
Data : 09.05.2022		Stampila BCPI	Data:

CERTIFICAT DE AUTORIZARE
 seria RO-B-F nr. 1313 / 29.12.2010
 Cristian Pavel
 POKKEI
 categoria A

CERTIFICAT DE AUTORIZARE
 seria RO-B-J nr. 1313 / 23.09.2020
 S.R.L.
 Categoria III

Plan de amplasament si detalii Scara 1: 5.000

Nr. cadastral	Suprafata masurata	Adresa imobilului
A197/5/15	5.000 mp	extravilan Dumbravita

Cartea Funciara nr. : 409236 UAT: Dumbravita